



1 SANITÁRIOS INFANTIS
ESCALA 1/25

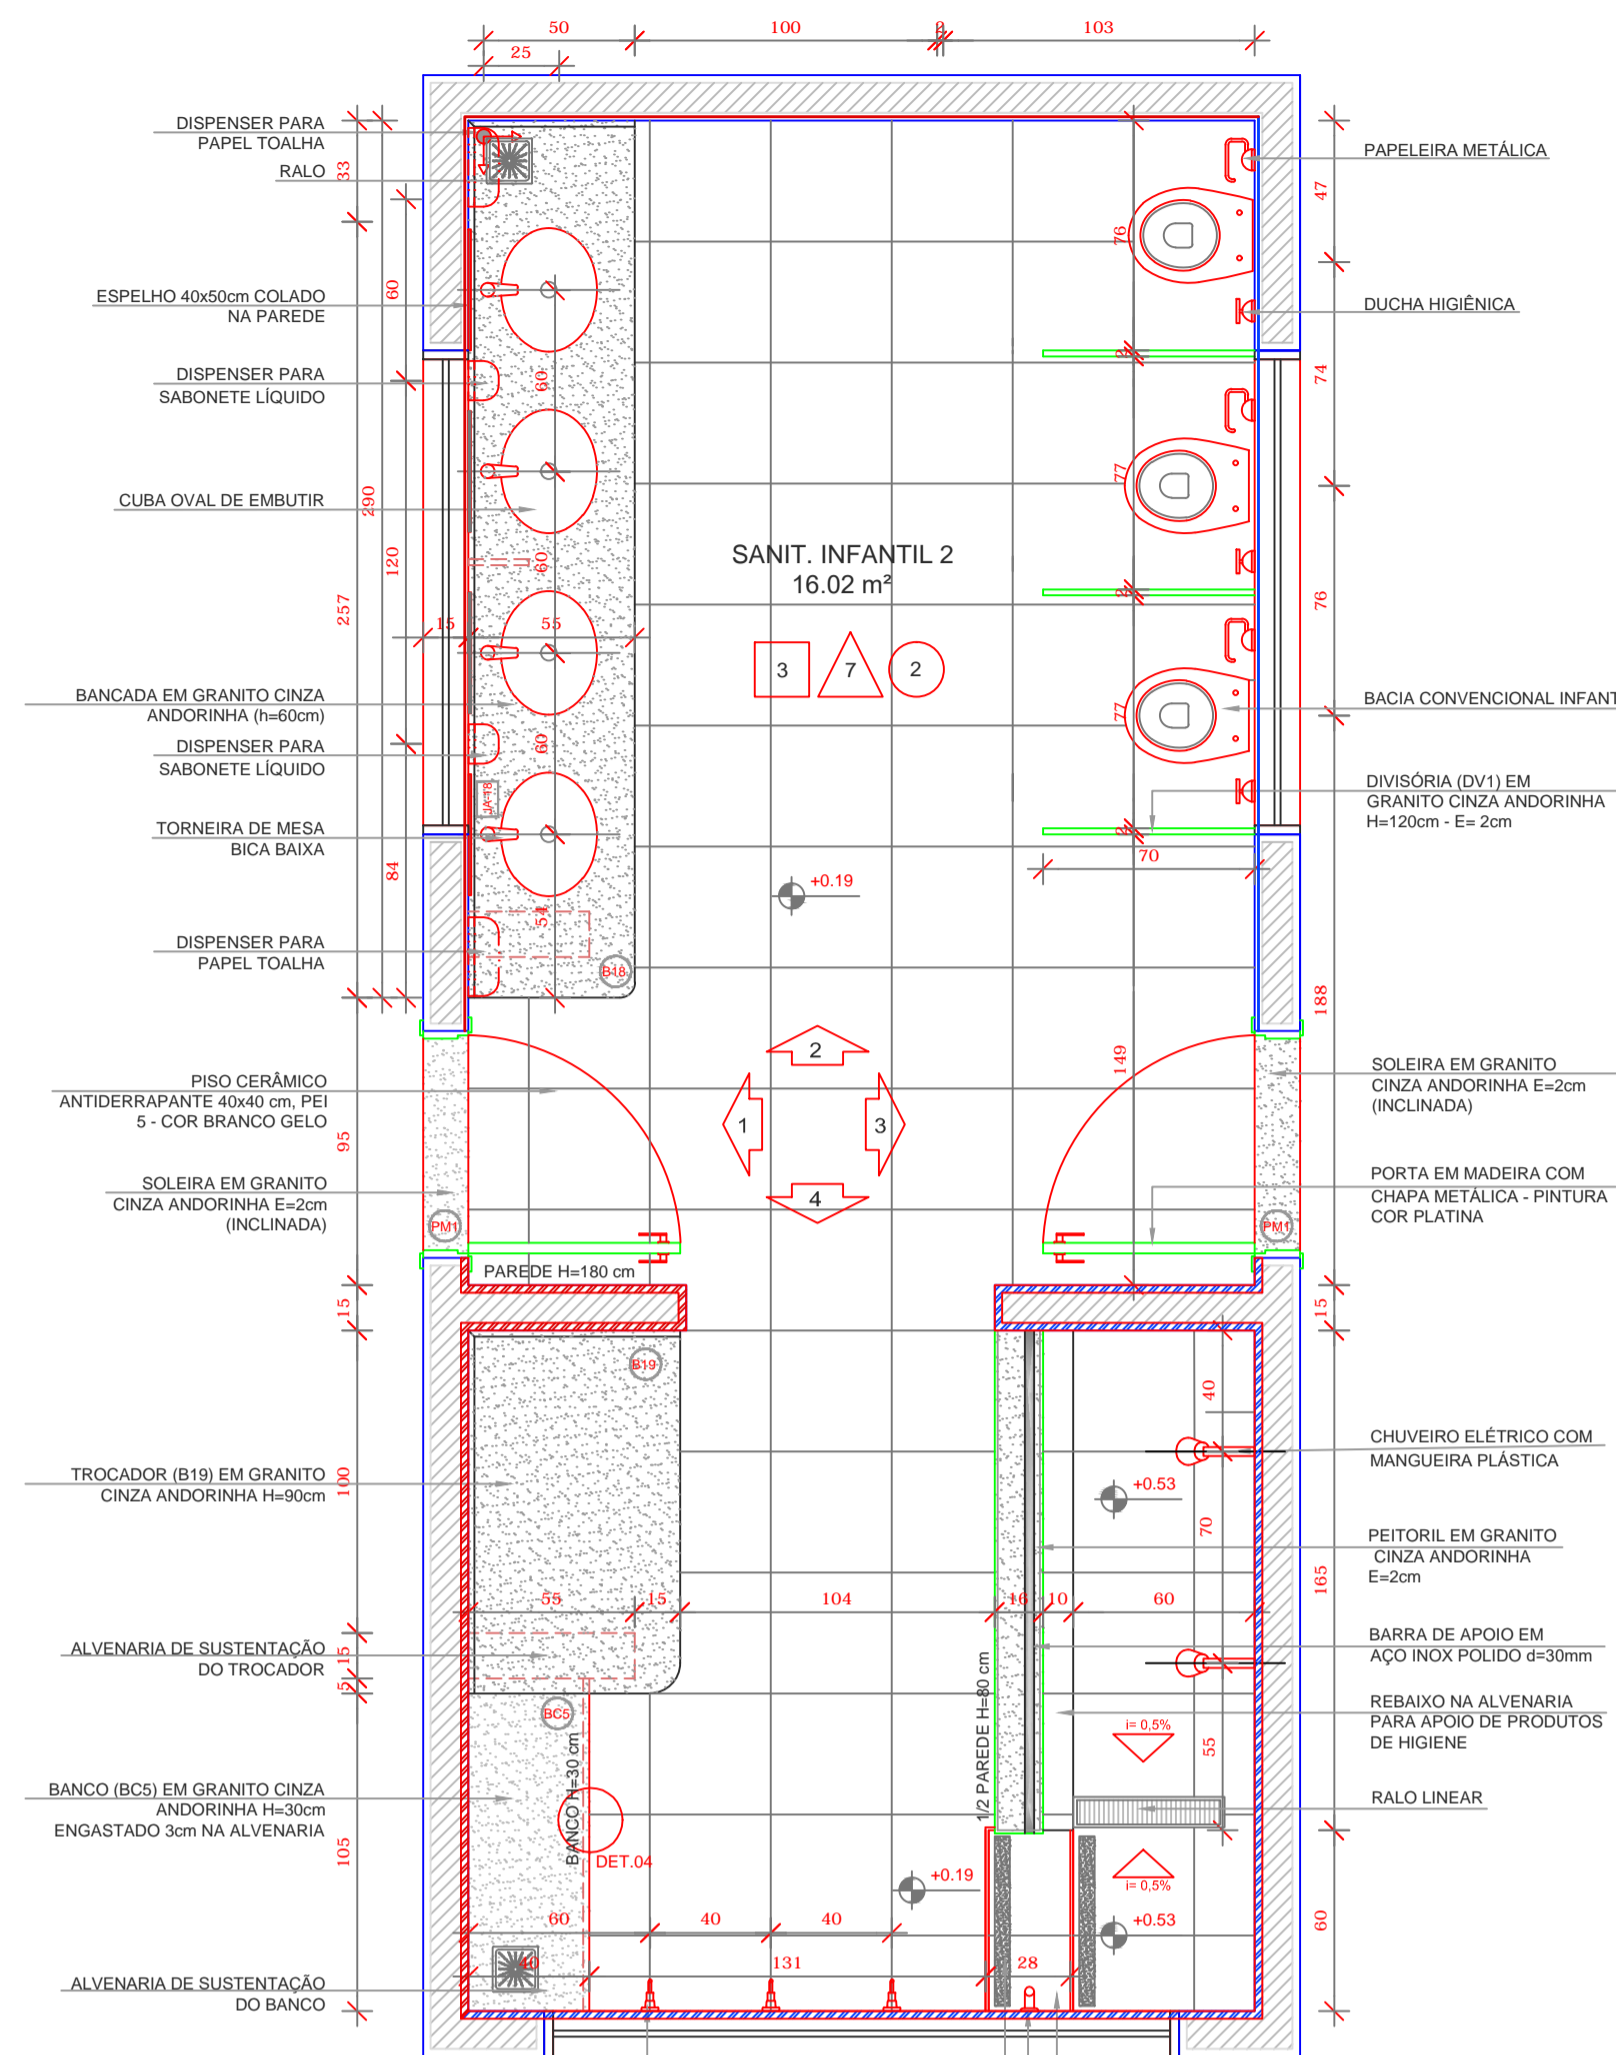

PLANTA BAIXA


- CERÂMICA BRANCA ATÉ 1,2M COM FAIXA CERÂMICA VERMELHA 10x10
- CERÂMICA BRANCA ATÉ 1,2M COM FAIXA CERÂMICA AZUL 10x10
- CERÂMICA BRANCA ATÉ 1,8M COM FAIXA CERÂMICA VERMELHA 10x10
- CERÂMICA BRANCA ATÉ 1,8M COM FAIXA CERÂMICA AZUL 10x10

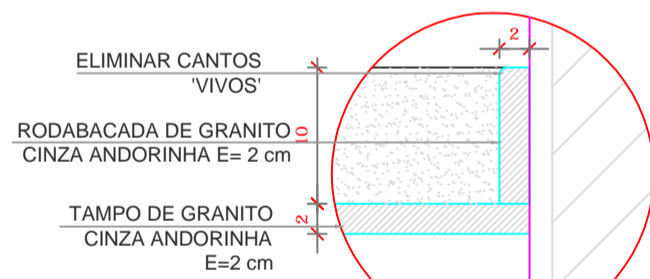


DETALHE 2 - CORTE
Rodabancada de granito
sem escala




DETALHE 3 - CORTE
Bancada de granito - cuba de embutir
sem escala

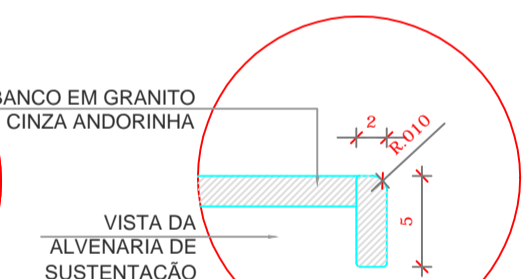


DETALHE 4 - CORTE
Banco de granito
sem escala

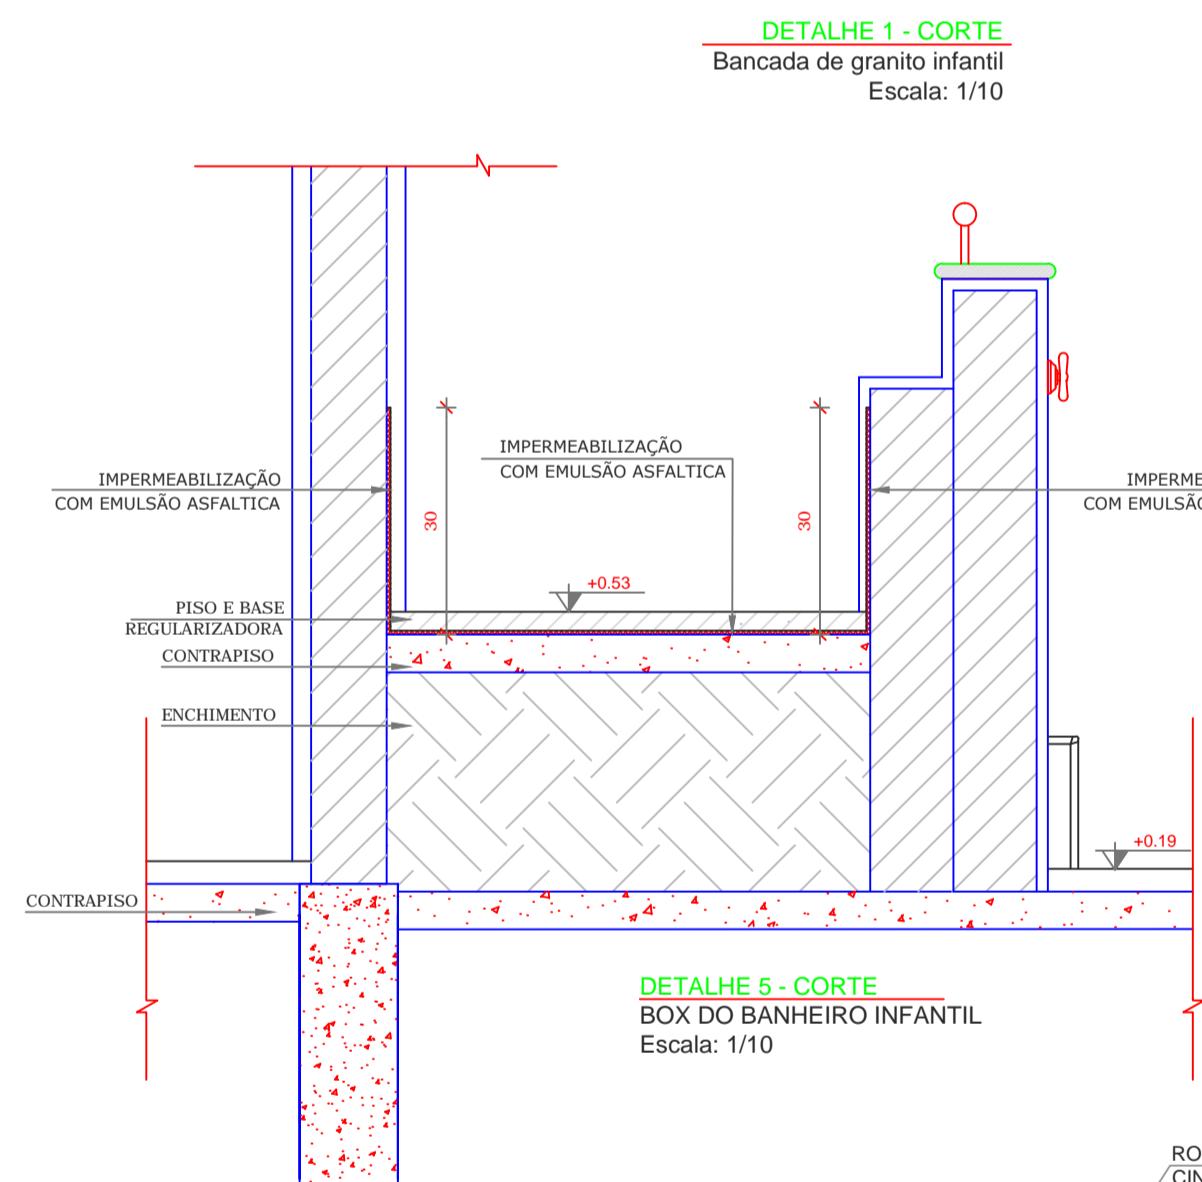


DETALHE 5 - CORTE
BOX DO BANHEIRO INFANTIL
Escala: 1/10

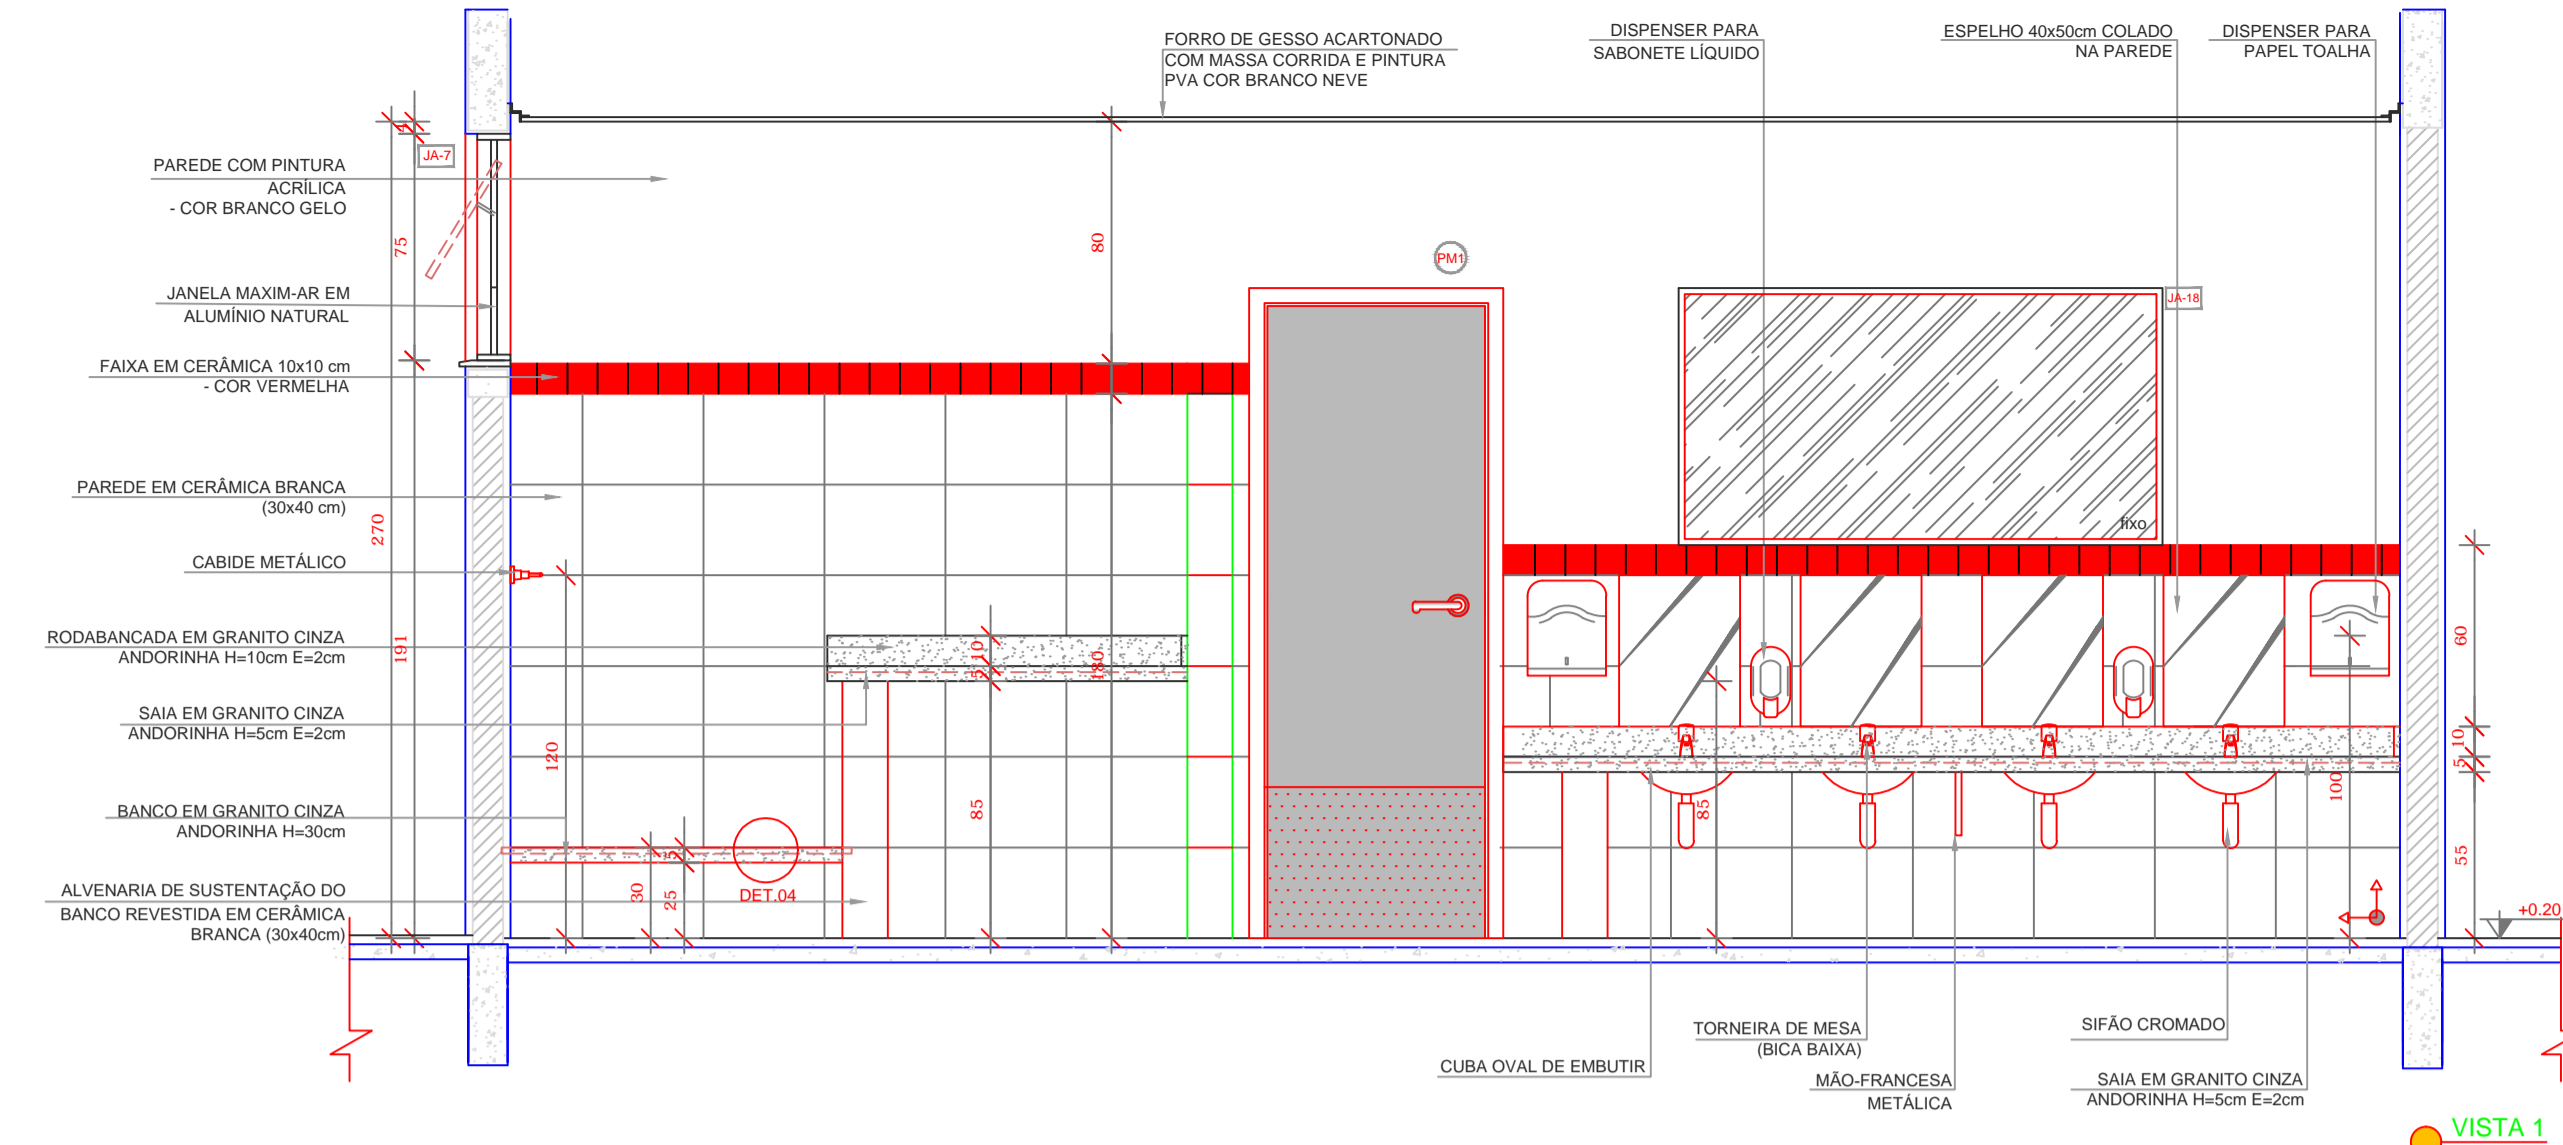


VISTA 1

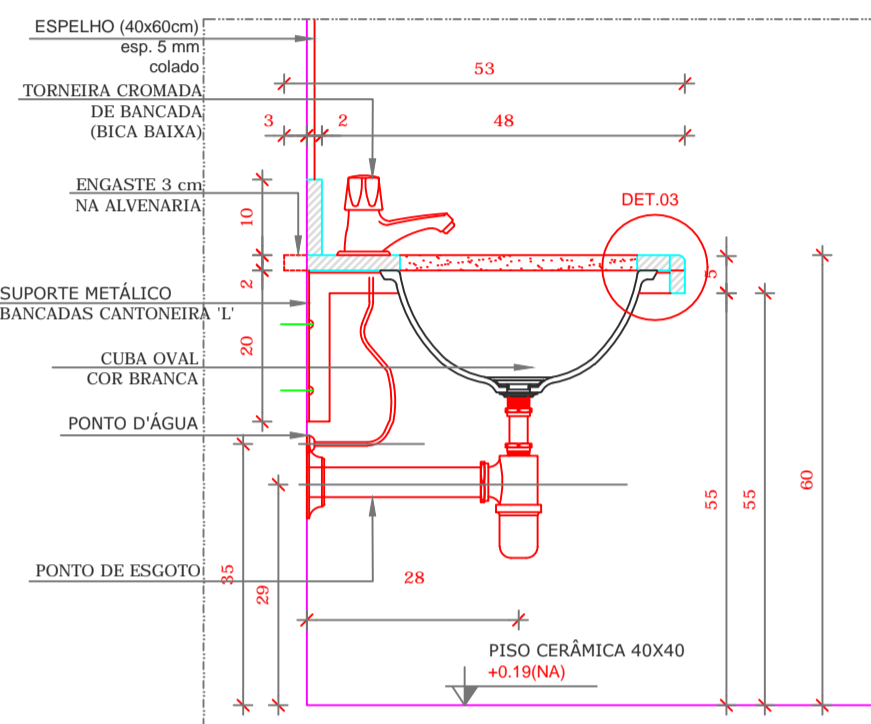


DETALHE 1 - CORTE
Bancada de granito infantil
Escala: 1/10

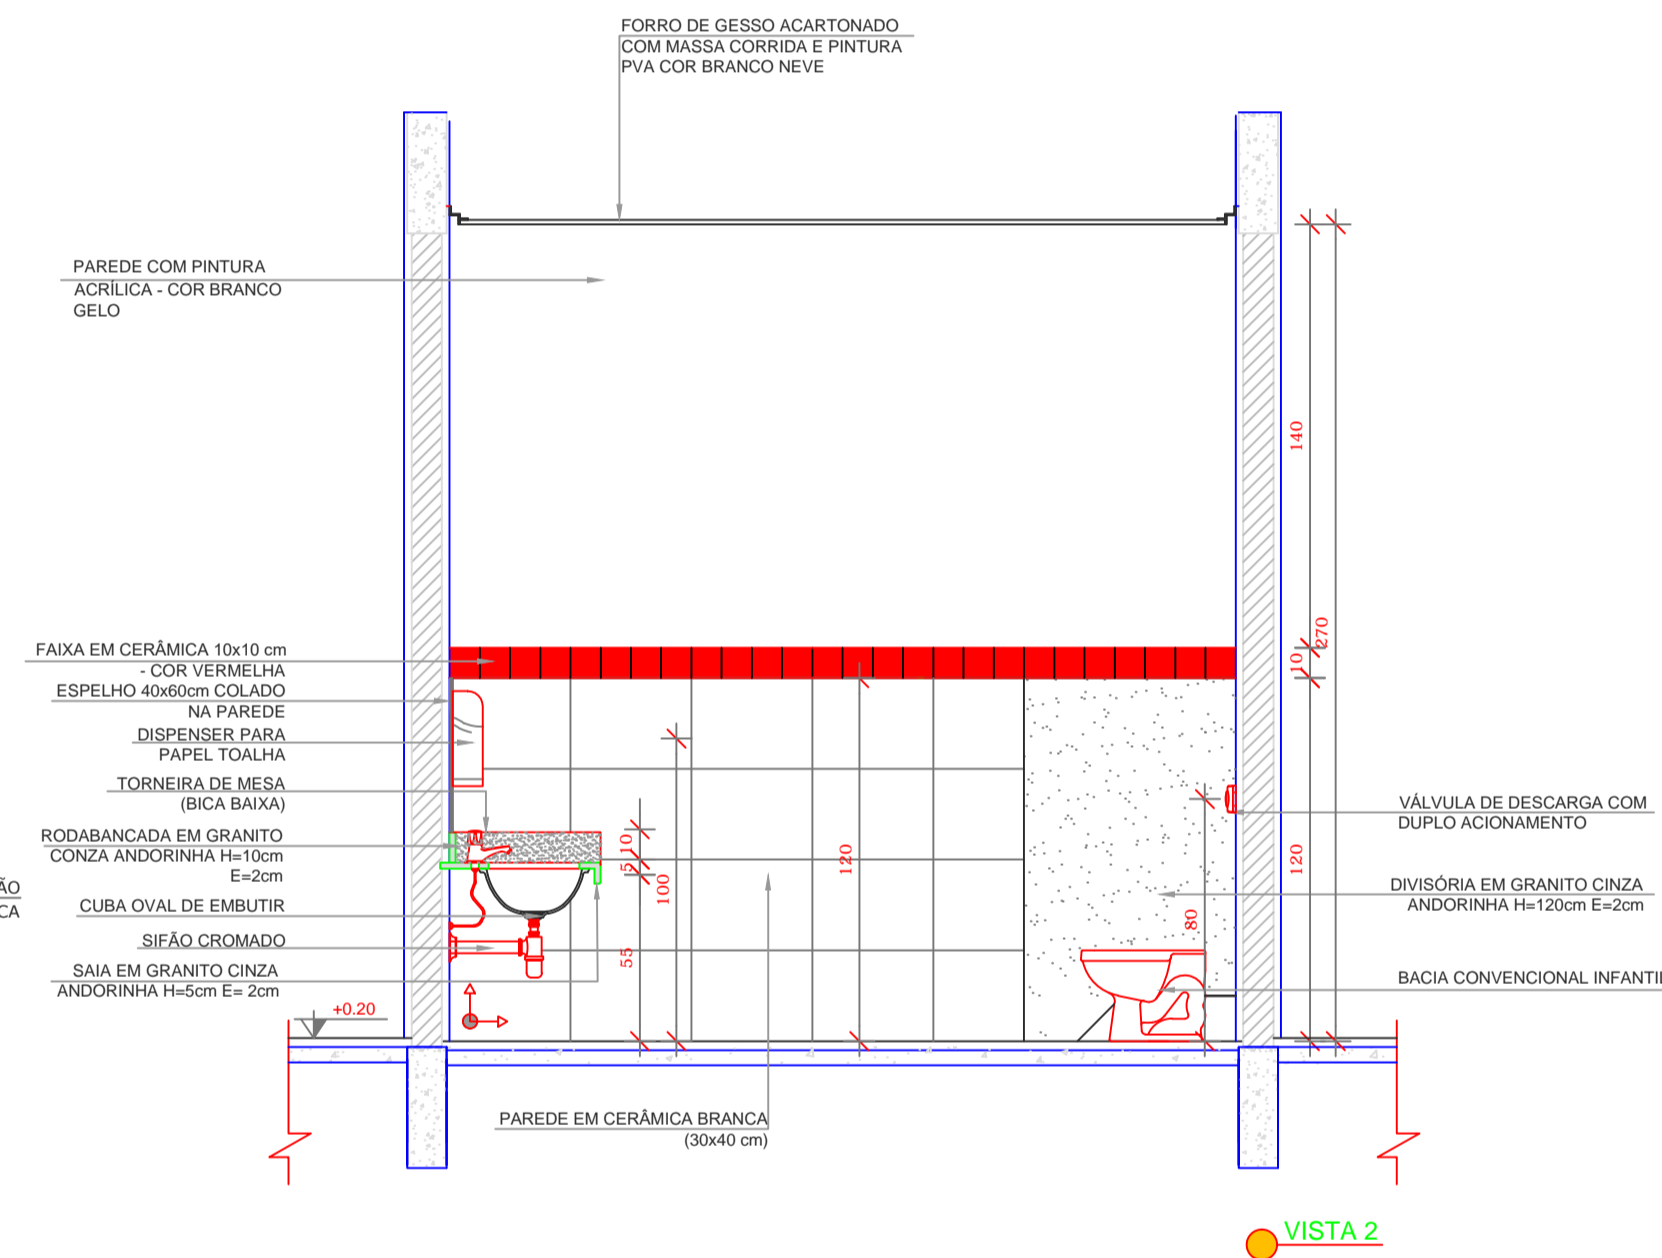


VISTA 2

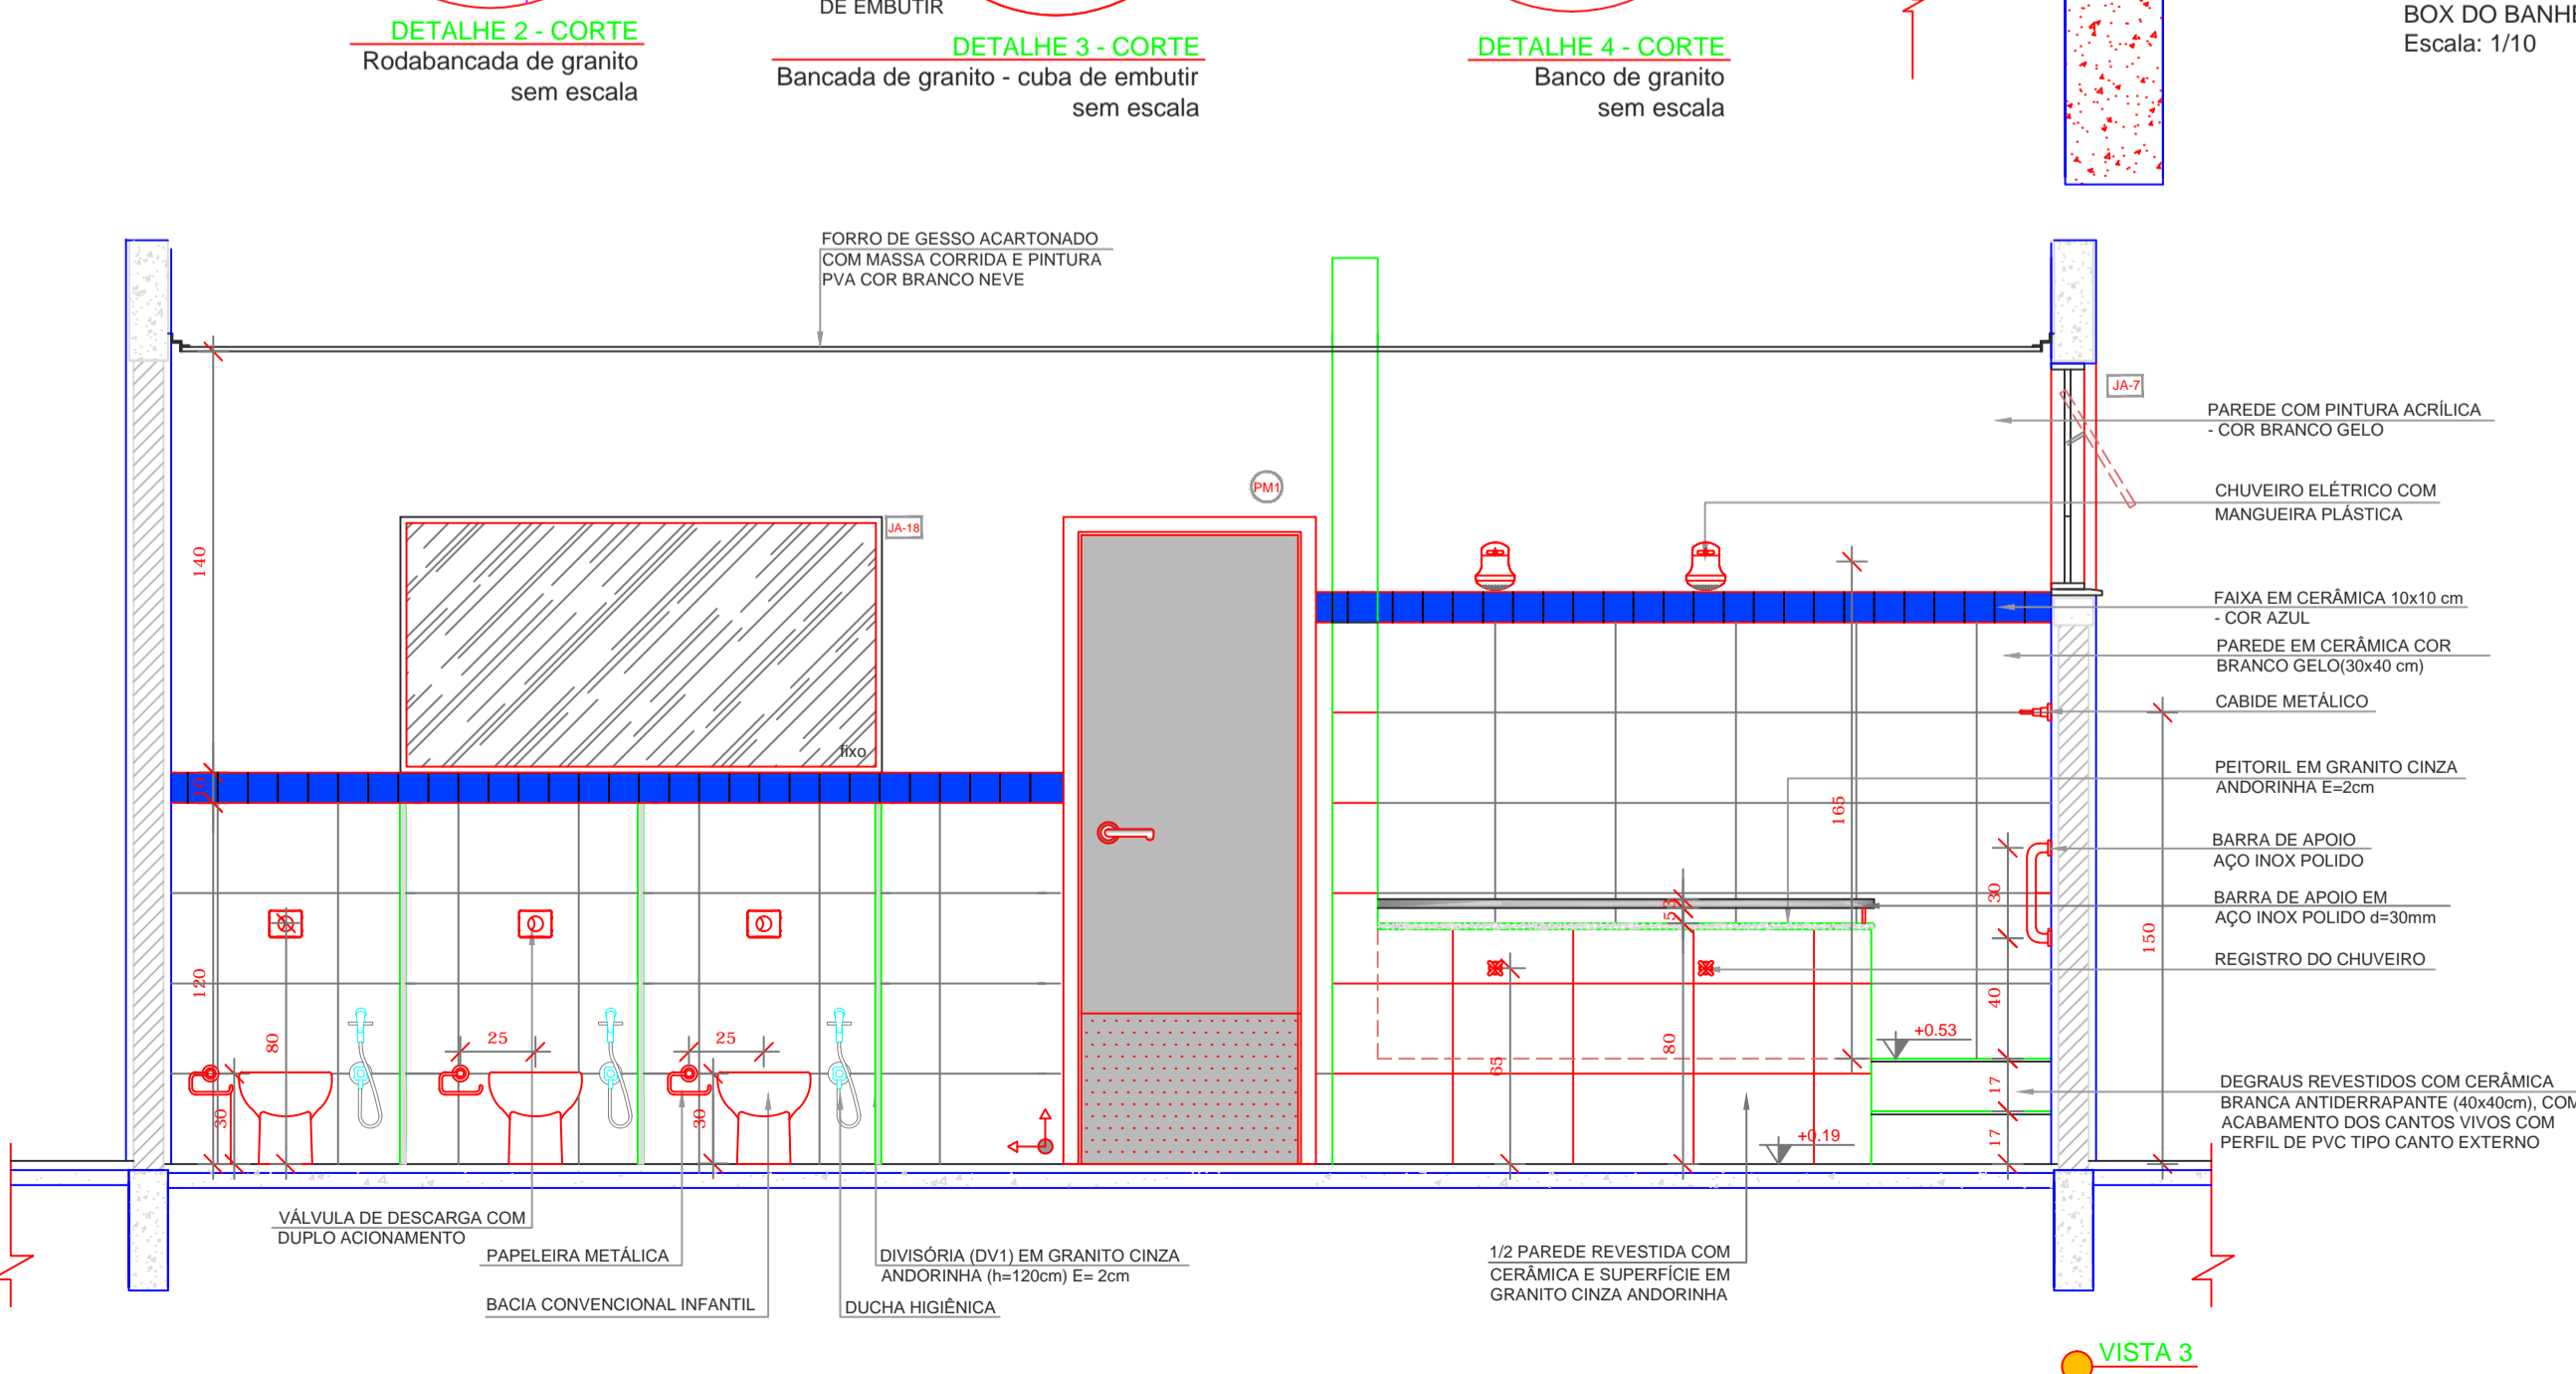

VISTA 3

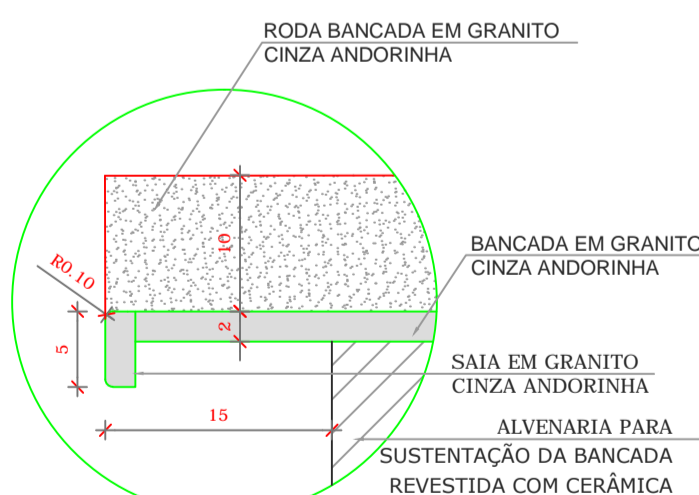

DETALHE 6 - CORTE
Bancada de granito - área seca
sem escala

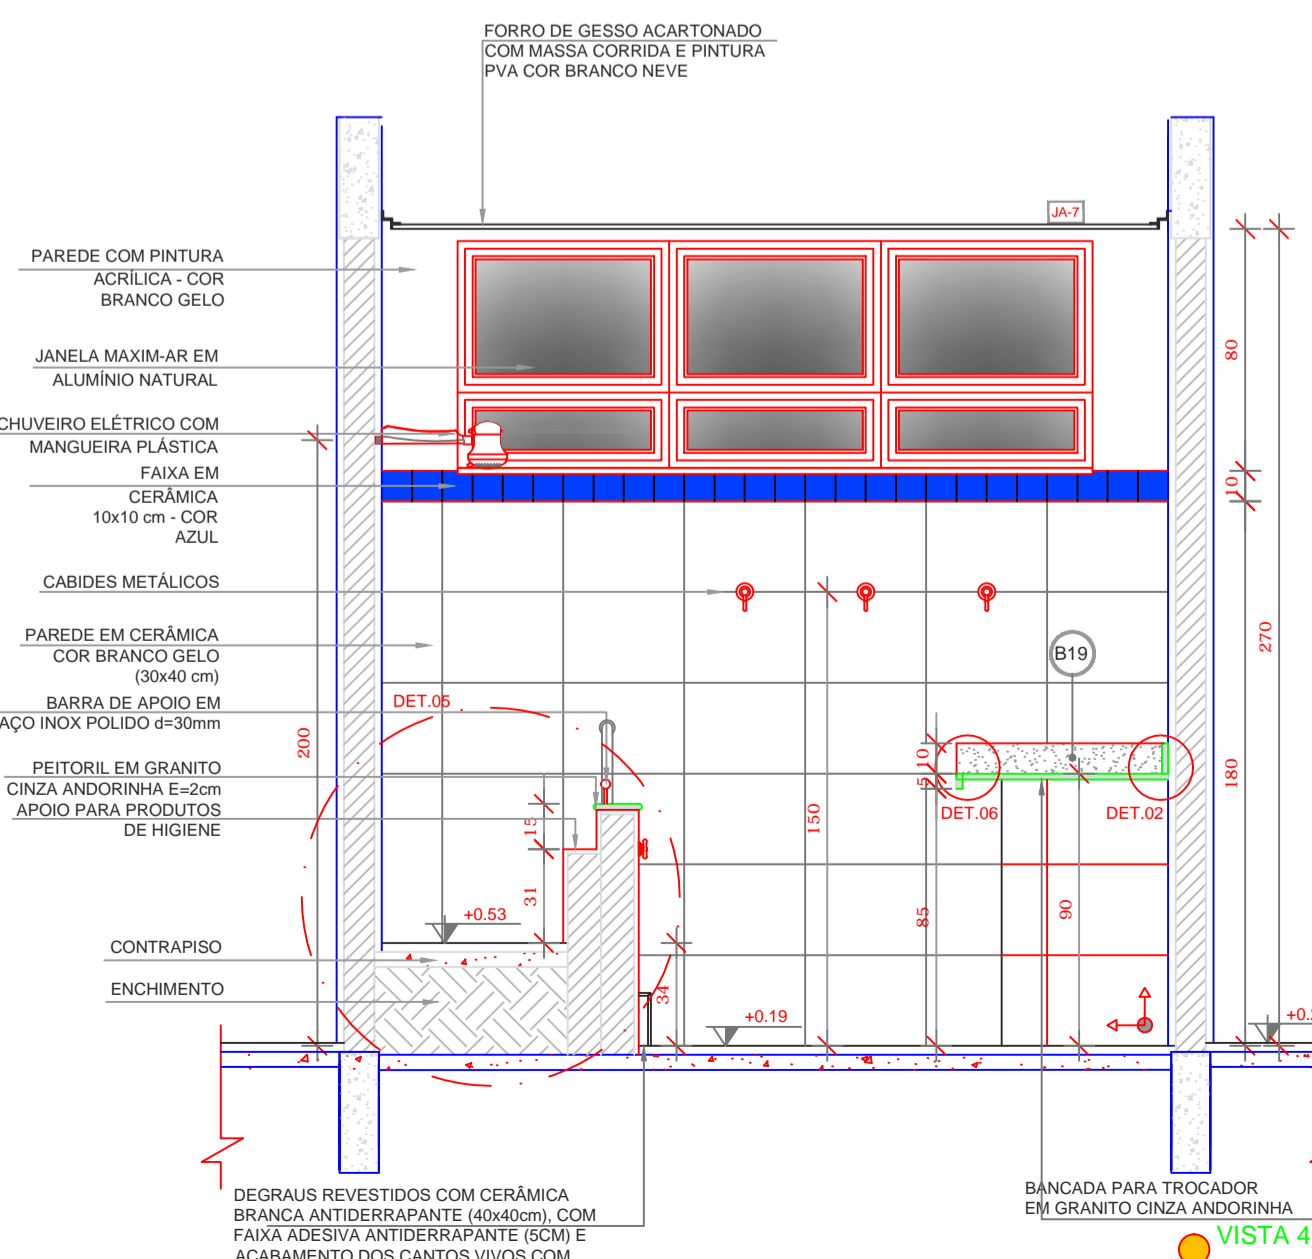

VISTA 4


NOTAS

- MEDIDAS E NÍVEIS EM METROS;
- VERIFICAR POSIÇÃO EXATA DOS PILARES NO PROJETO ESTRUTURAL;
- VERIFICAR DETALHES CONSTRUTIVOS PERTINENTES NAS PRANCHAS DE DETALHAMENTO;
- EM CASO DE CONFLITO DE INFORMAÇÕES ENTRE O PROJETO GRÁFICO E O MEMORIAL DESCRITIVO, PREVALECE A INFORMAÇÃO CONTIDA NOS DESENHOS;
- ALTERAÇÕES NESTE PROJETO SOMENTE COM AUTORIZAÇÃO EXPRESSA DO FNDE

REFERÊNCIAS:

- PLANILHA DE QUANTITATIVOS;
- MEMORIAL DESCRITIVO E ESPECIFICAÇÕES TÉCNICAS

LEGENDA:	
	INDICAÇÃO NÍVEIS PLANTA E CORTE
	INDICAÇÃO DE VISTAS
	INDICAÇÃO DE MATERIAIS
	INDICAÇÃO DE EIXOS
	INDICAÇÃO DE ELEMENTOS (BANCADAS, PRATELEIRAS E ETC.)

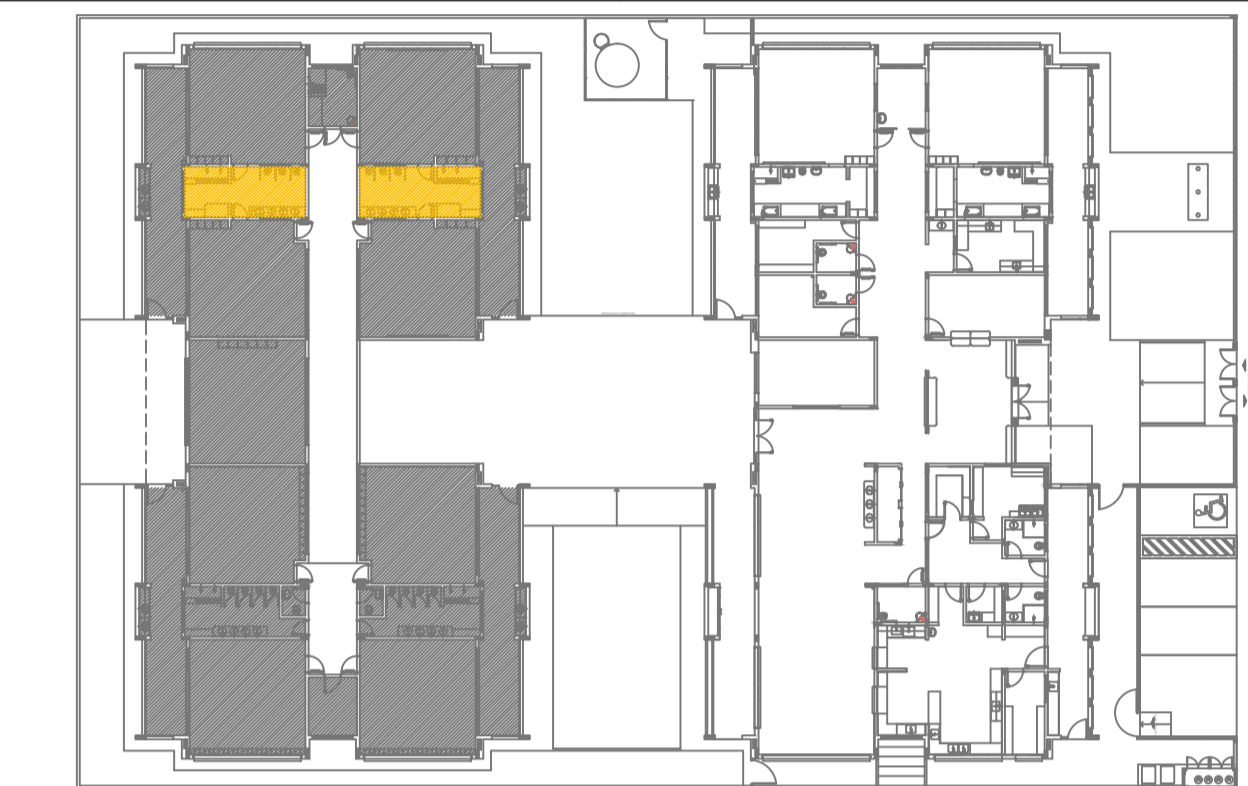

CROQUI DE REFERÊNCIA

02	JANEIRO/ 2017	Atendimento à NBR 9050/ 2015; Alteração: quadro de áreas, fechamento frontal, sanitários infantis 1 e 2, altura da platibanda, mobiliário e equipamento; altura da cerâmica nos sanitários, cor dos portões dos solários e altura da porta PA4; Acréscimo: do gradil e quadro de cargas no castelo d'água, de duchas higiênicas e escaninhos pré-escala.
01	JULHO/ 2016	Alteração paredes - shaft para tubulação hidráulica e detalhamento; alteração da altura da platibanda.
Nº	DATA	DESCRIÇÃO

CONTROLE DE REVISÕES

<div><div><div>FNDE</div><div>Fundo Nacional de Desenvolvimento da Educação</div></div></div>		<div>Ministério da Educação</div>	
<div>PROJETO PADRÃO - FNDE</div>			
<div>PROPRIETÁRIO: :Prefeitura Municipal de Gaspar - CDI Gaspar Mirim</div>			
<div>ENDEREÇO: Rua Fernando Krauss</div>			
<div>MUNICÍPIO – UF: Gaspar - SC</div>			
<div>Prefeitura Municipal de Gaspar - PMG</div>			
<div>PROPRIETÁRIO</div>			
<div>RESP. TÉCNICO</div>		<div>CREA</div>	
<div>Vivian Maurer Bortolotto</div>		<div>A 43377-8</div>	
<div>AUTOR DO PROJETO</div>		<div>CAU</div>	
<div>DLFO</div>		<div>CREA</div>	
		<div>RA</div>	
<div>OBSERVAÇÕES:</div>			
<div>PROGRAMA PROINFÂNCIA - PROJETO TIPO 1</div>			
<div>PROJETO DE ARQUITETURA</div>			
<div>COORDENAÇÃO</div>		<div>AMPLIAÇÃO DO BLOCO B SANIT. INFANTIL 1 E SANIT. INFANTIL 2</div>	
<div>CGEST - Coordenação Geral de Infraestrutura Educacional</div>		<div>ARQ</div>	
<div>REVISÃO</div>		<div>ESCALA</div>	
<div>R.00</div>		<div>INDICADA</div>	
<div>R.01</div>		<div>DATA EMISSÃO</div>	
<div>R.02</div>		<div>JANEIRO/2017</div>	
<div>FORMATO</div>		<div>PRANCHA</div>	
<div>A1(841x594)</div>		<div>28/38</div>	