



1 CRECHE II-1  
ESCALA 1/25

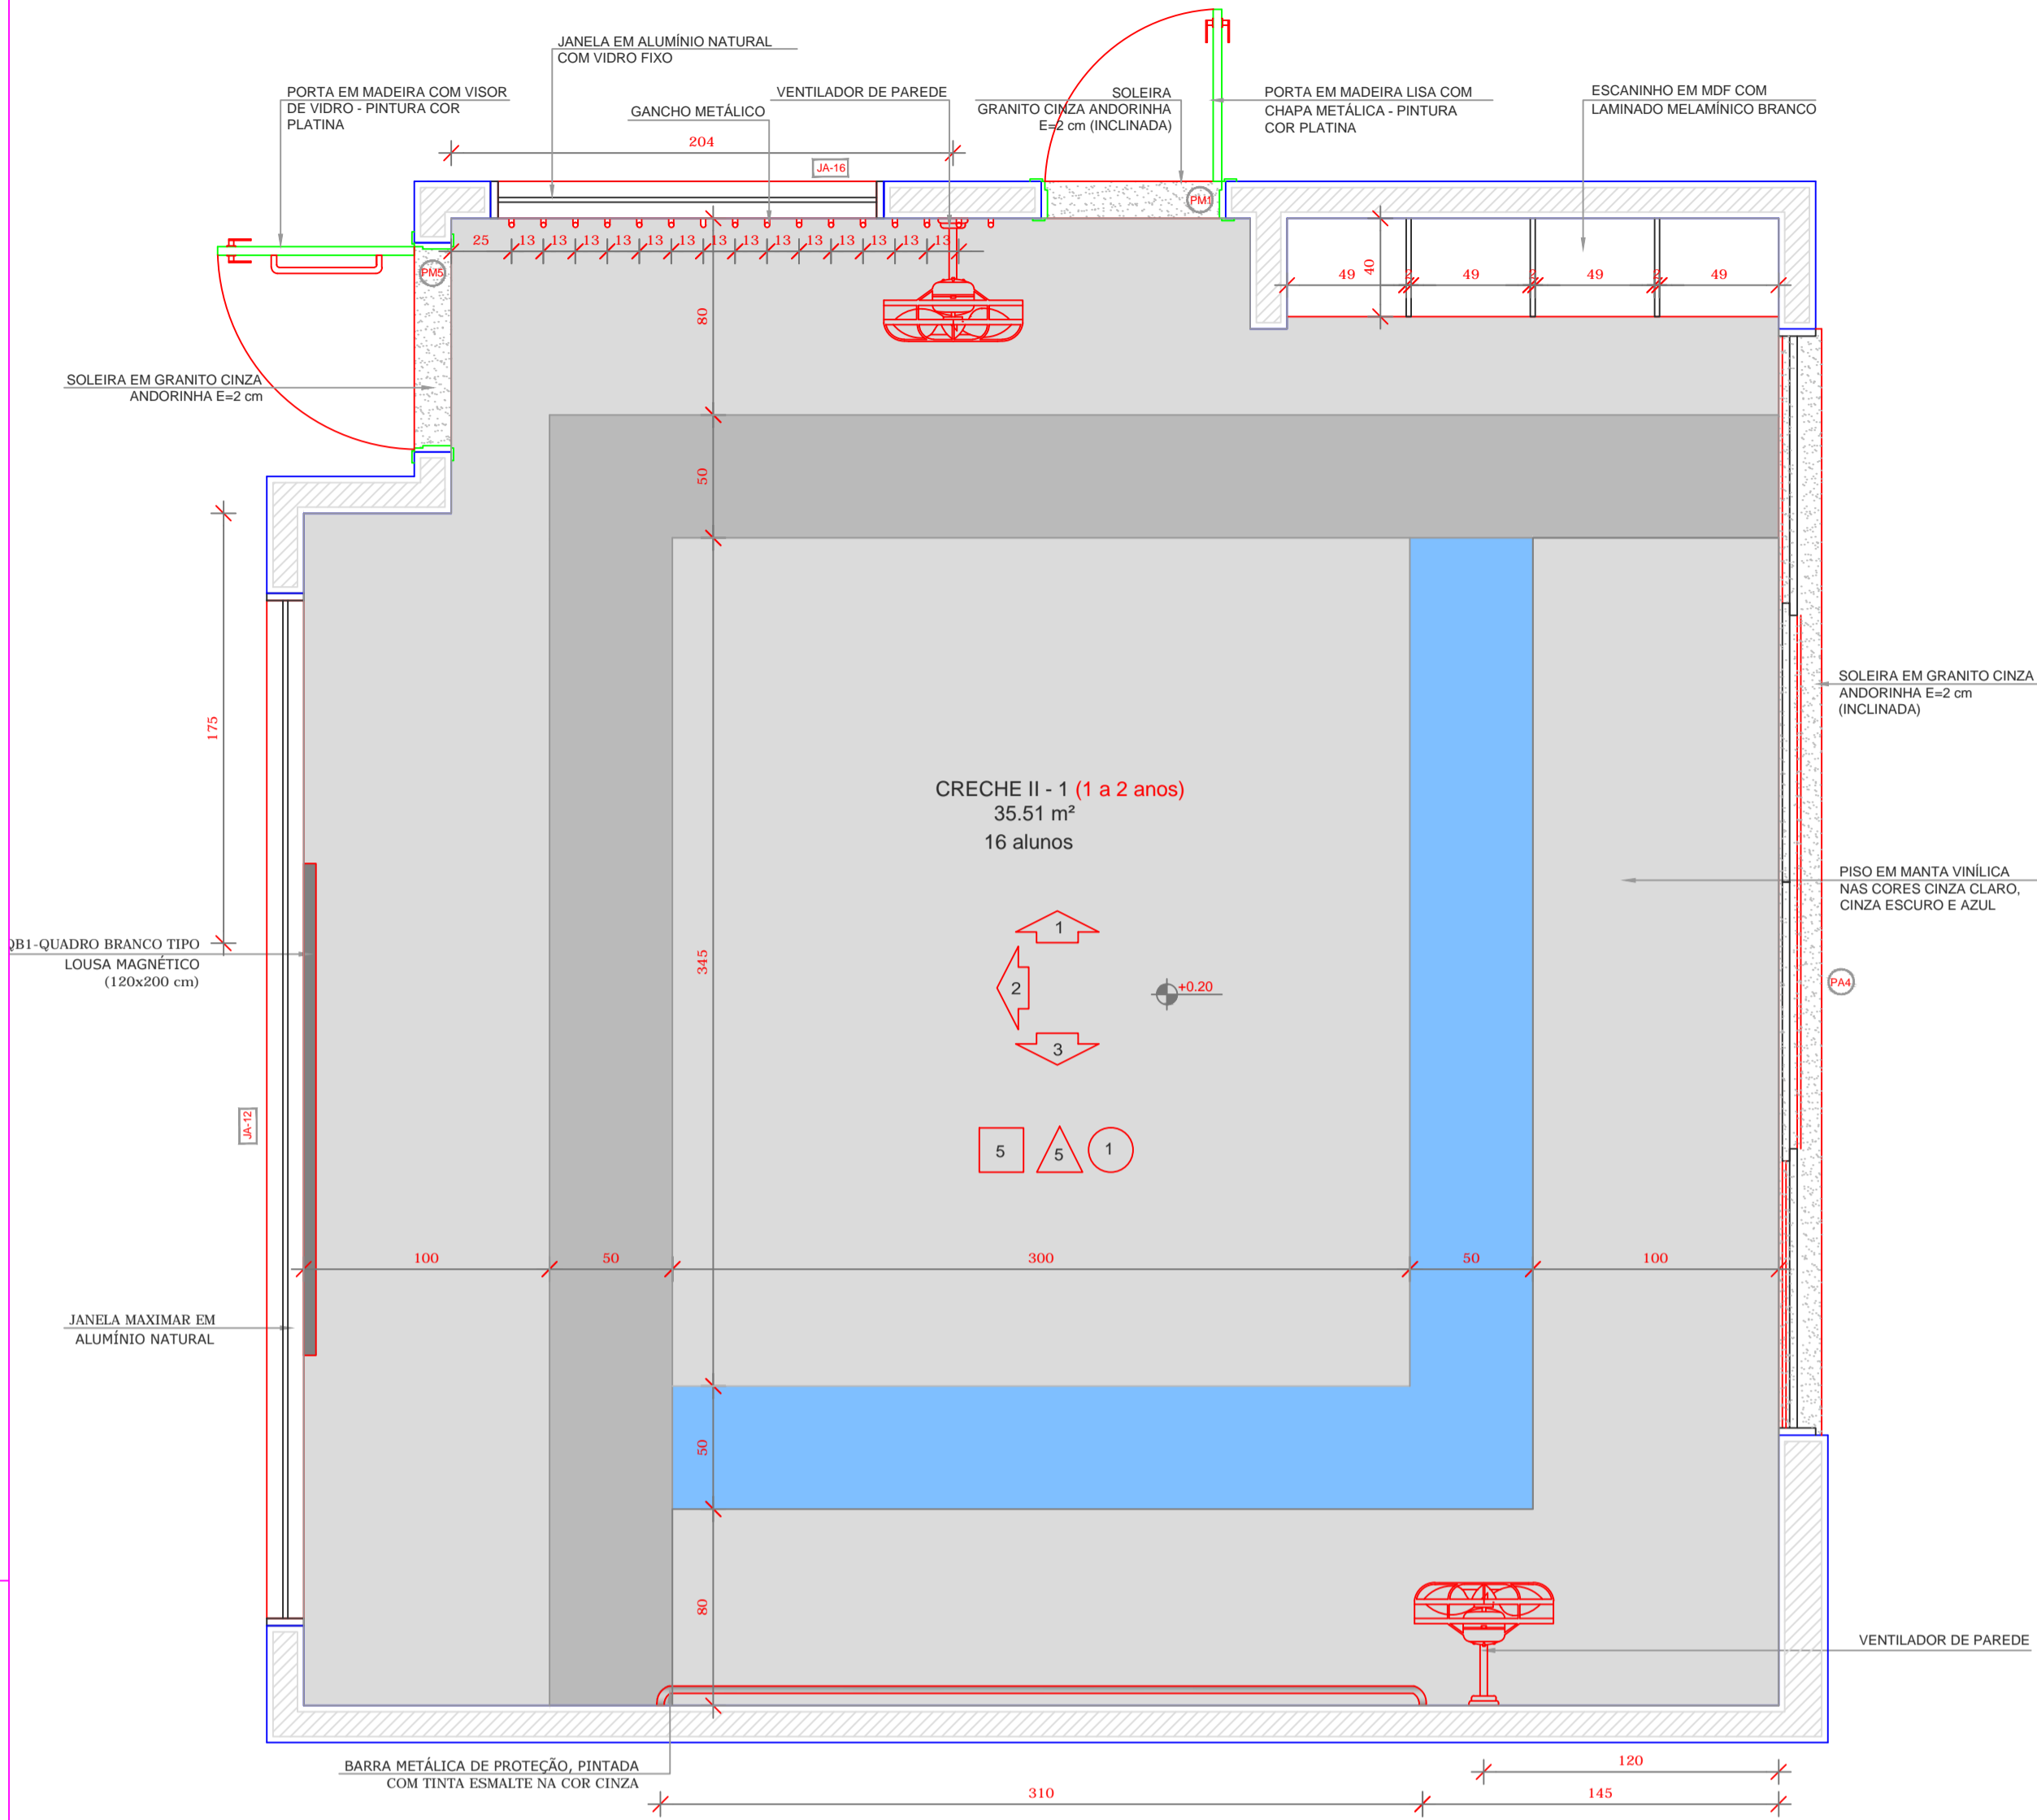


PLANTA BAIXA CRECHE II-1


\*OBS.: CADA SALA DE AULA APRESENTA COMBINAÇÃO DIFERENTE DE CORES DE PISO E PAREDE.  
PARA A EXECUÇÃO DEVERÃO SER OBSERVADAS AS INDICAÇÕES DE REVESTIMENTOS EM PLANTA BAIXA  
(PRANCHA TIPO1-ARQ-PLB-GERO-02\_R00) - E PAGINAÇÃO DE PISO (PRANCHA TIPO1-ARQ-PGP-GERO-09\_R00)

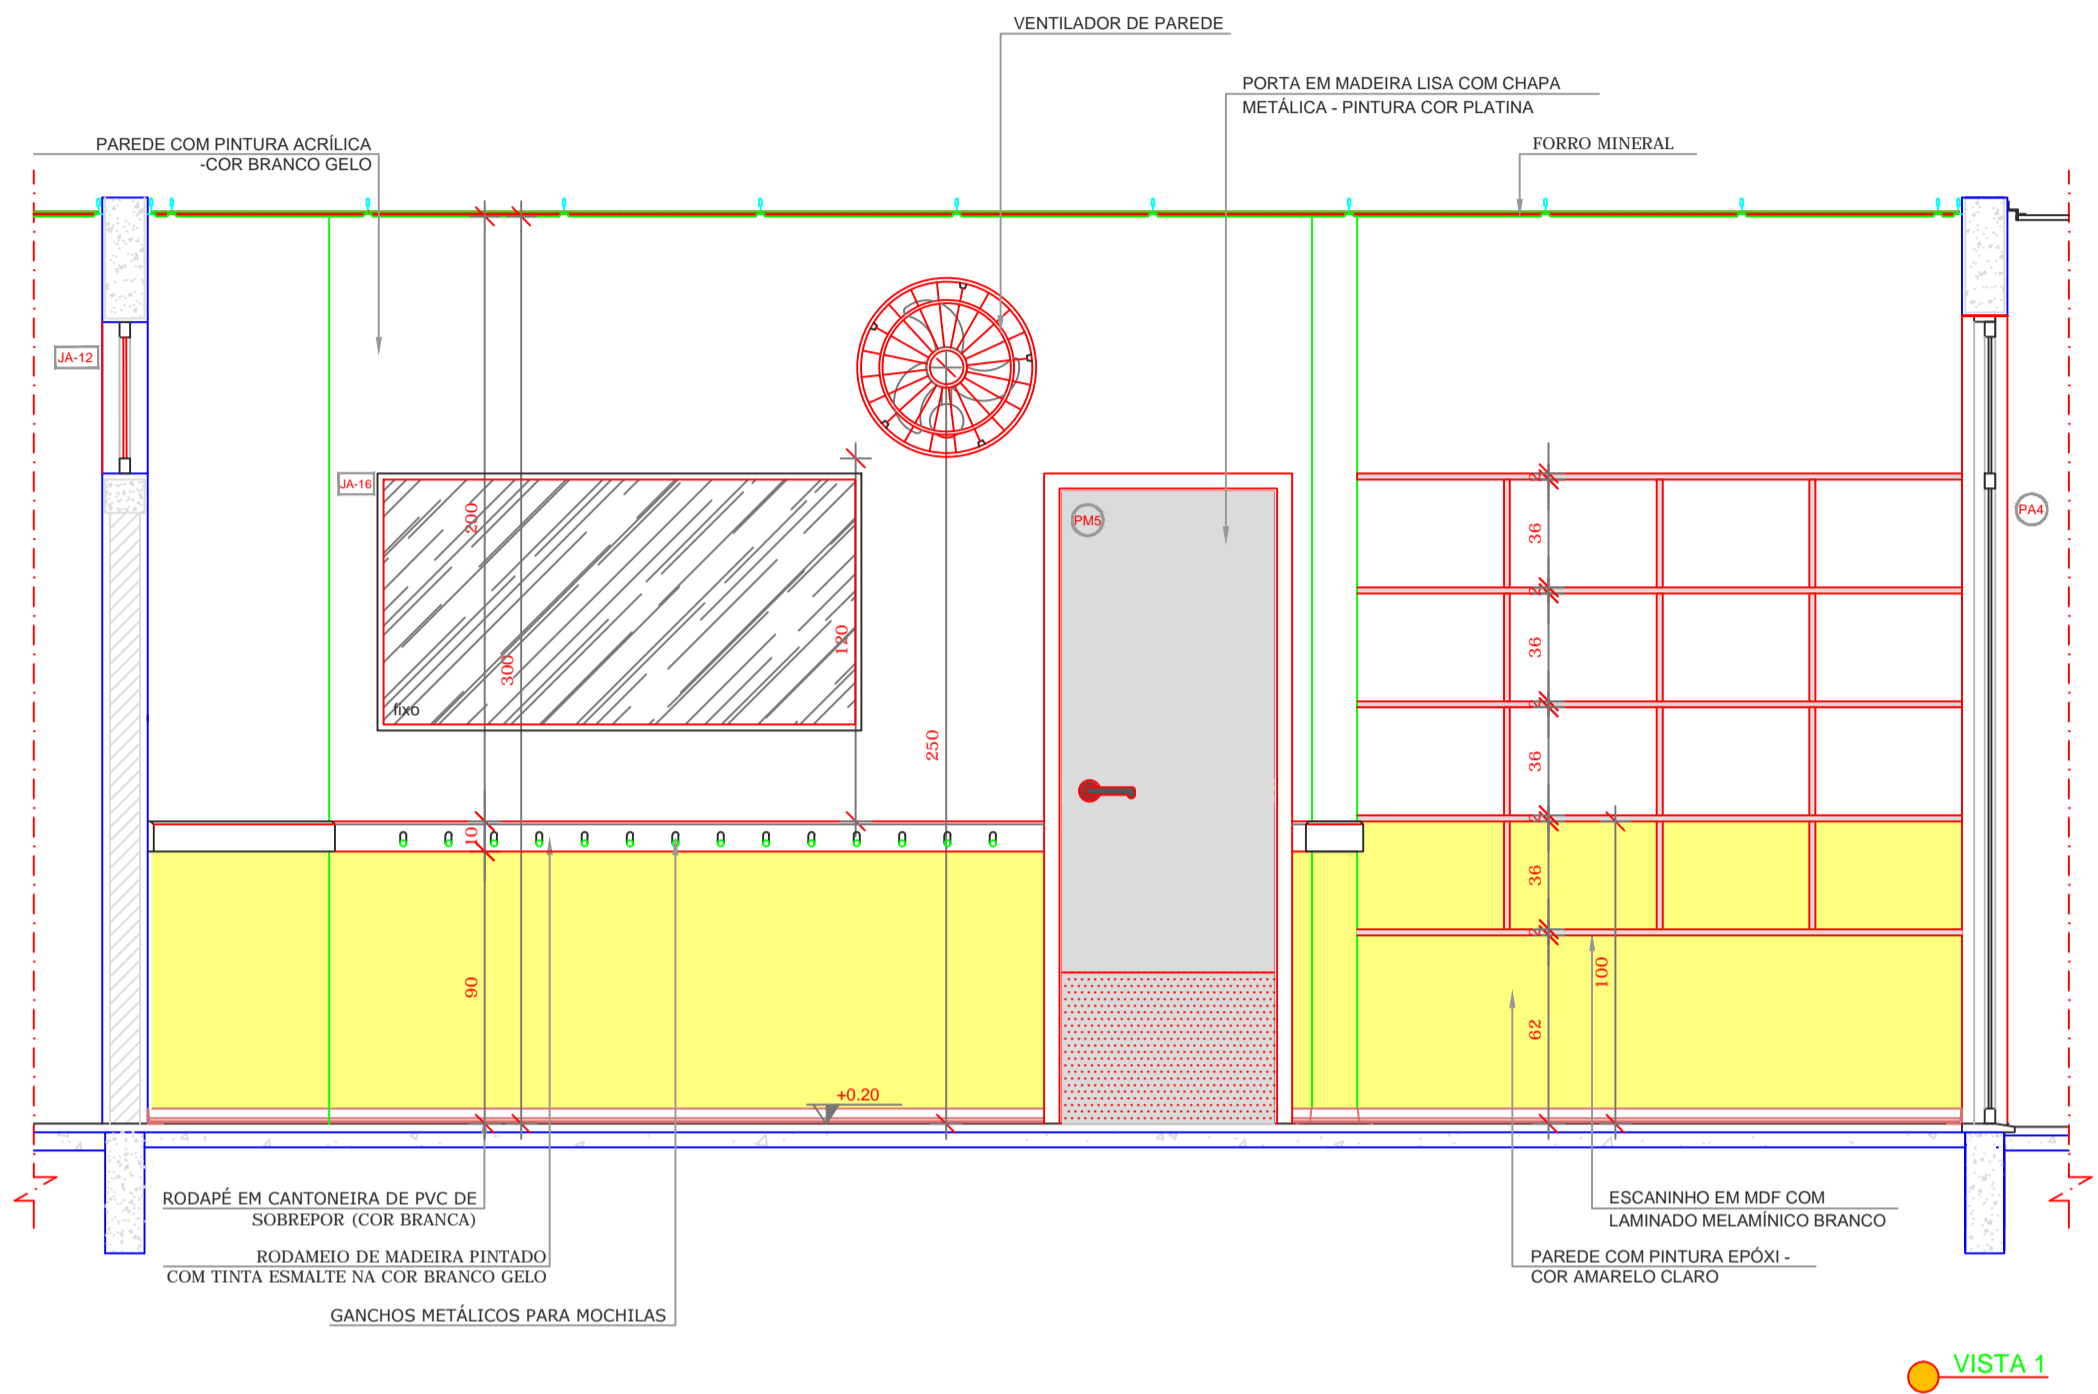

VISTA 1

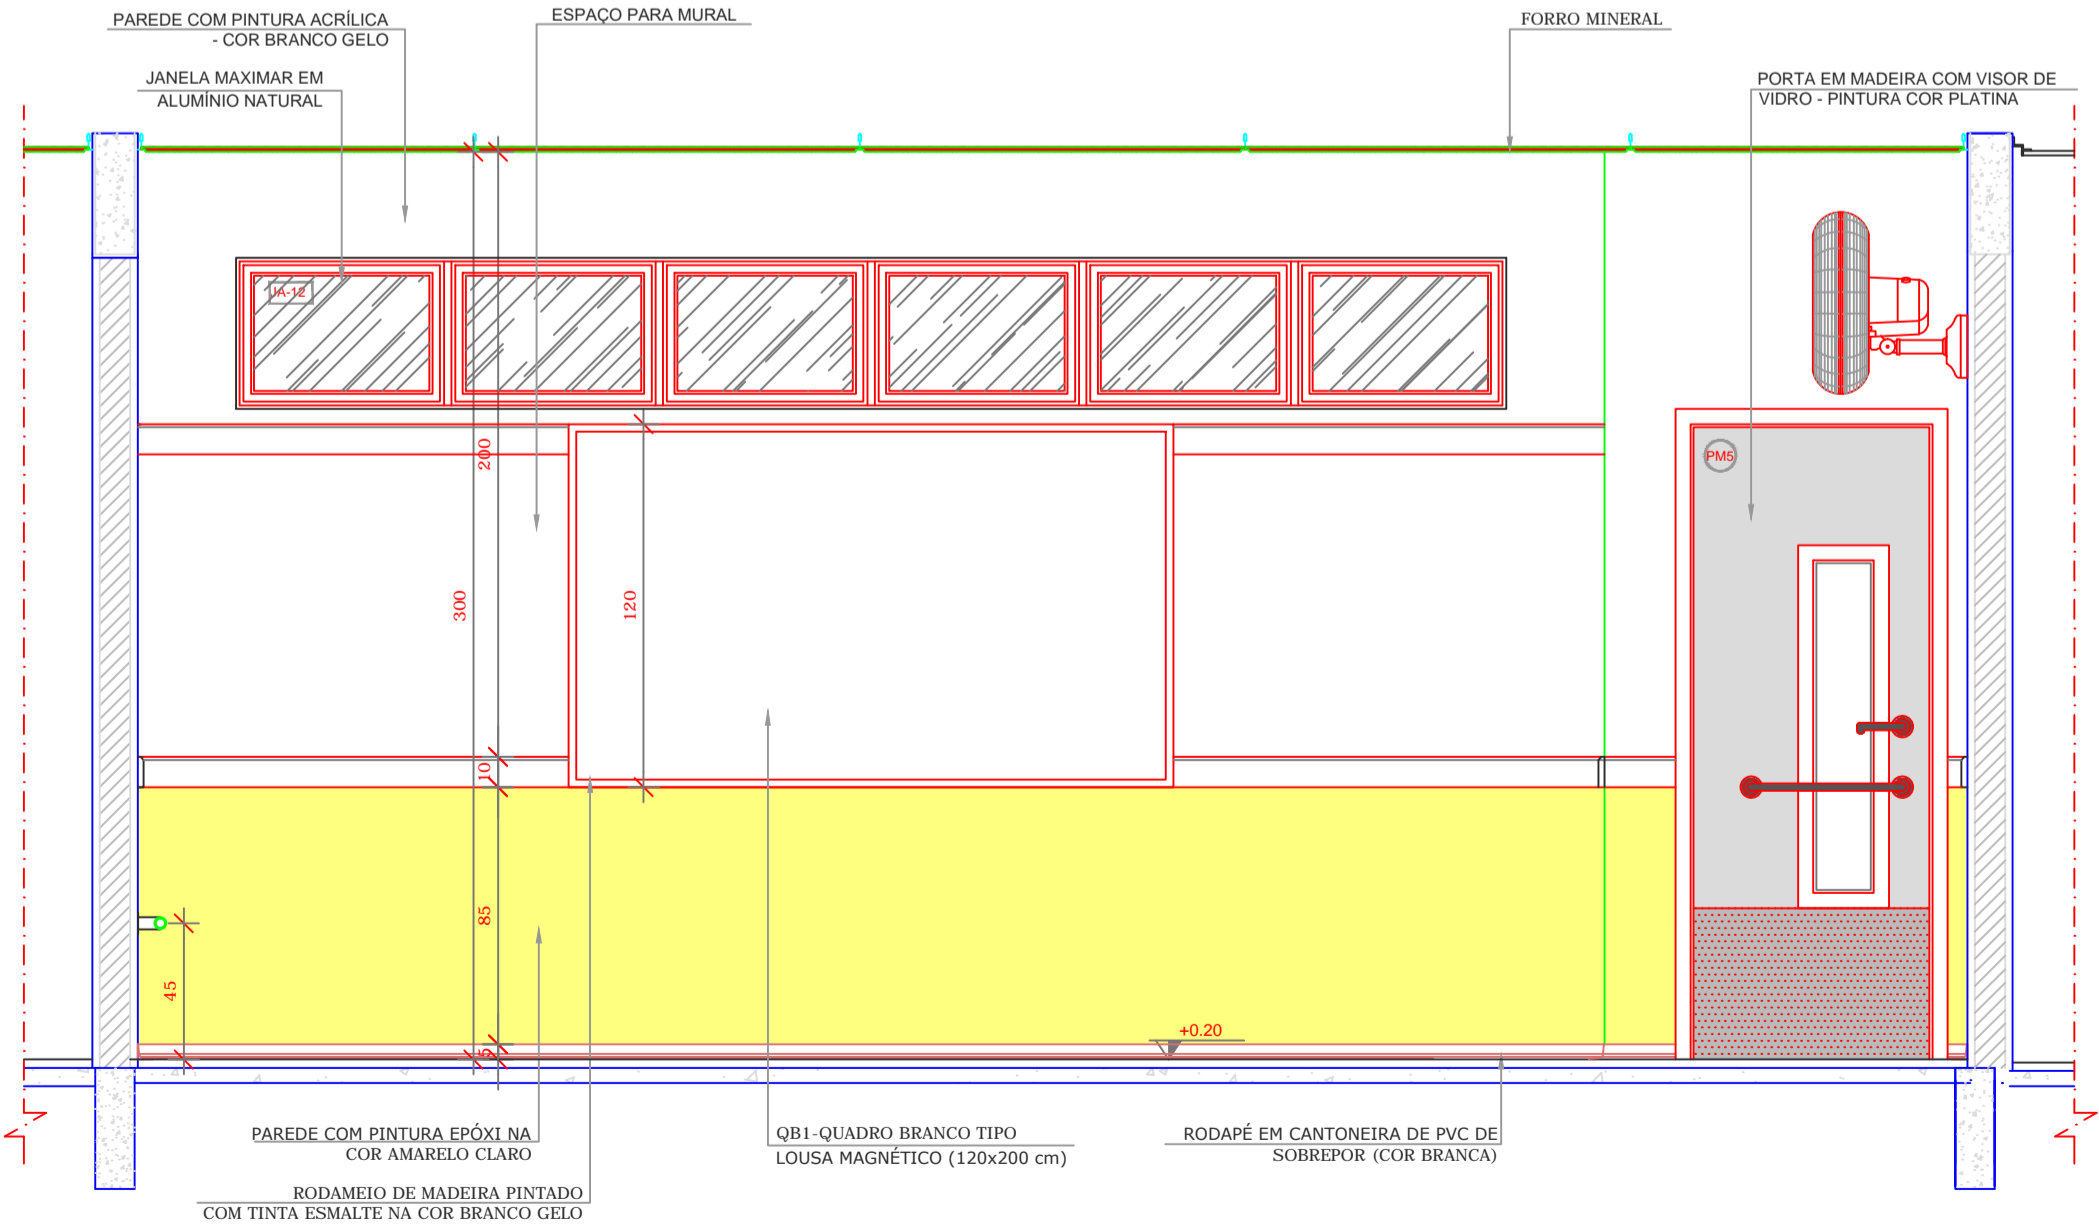

VISTA 2

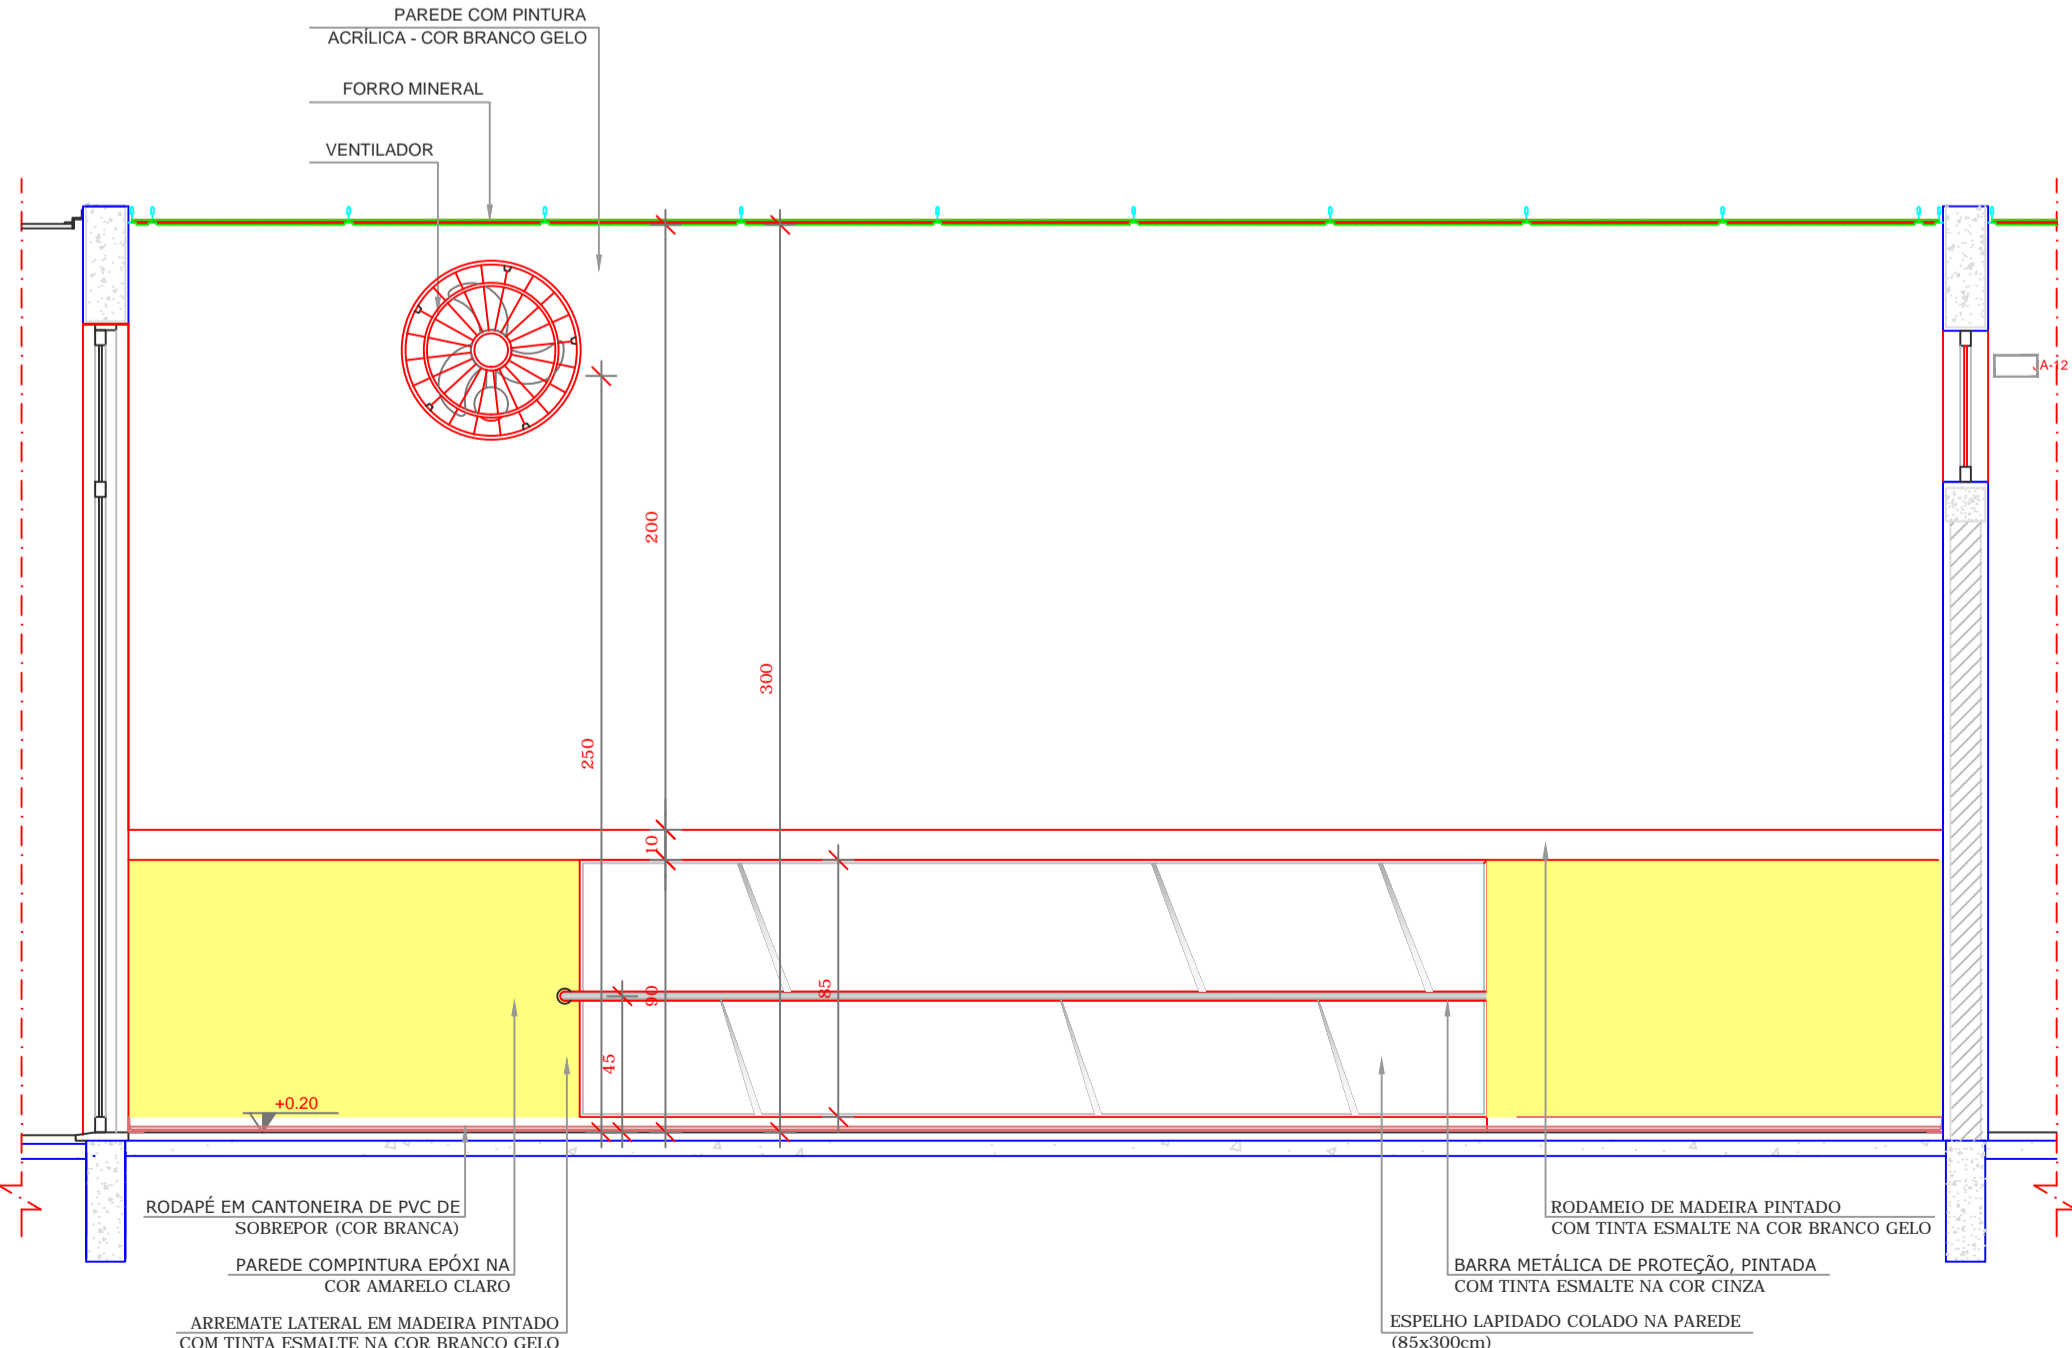

VISTA 3

NOTAS	
- MEDIDAS E NÍVEIS EM METROS; - VERIFICAR POSIÇÃO EXATA DOS PILARES NO PROJETO ESTRUTURAL; - VERIFICAR DETALHES CONSTRUTIVOS PERTINENTES NAS PRANCHAS DE DETALHAMENTO; - EM CASO DE CONFLITO DE INFORMAÇÕES ENTRE O PROJETO GRÁFICO E O MEMORIAL DESCRITIVO, PREVALECE A INFORMAÇÃO CONTIDA NOS DESENHOS; - ALTERAÇÕES NESTE PROJETO SOMENTE COM AUTORIZAÇÃO EXPRESSA DO FNDE	
REFERÊNCIAS:	
- PLANILHA DE QUANTITATIVOS; - MEMORIAL DESCRITIVO E ESPECIFICAÇÕES TÉCNICAS	

LEGENDA:	
	INDICAÇÃO NÍVEIS PLANTA E CORTE
	INDICAÇÃO DE VISTAS
	INDICAÇÃO DE CORTES
	INDICAÇÃO DE FACHADAS
	INDICAÇÃO DE PORTAS E JANELAS
	ESPECIFICAÇÕES DE MATERIAIS
	INDICAÇÃO DE EIXOS
	INDICAÇÃO DE ELEMENTOS (BANCADAS, PRATELEIRAS E ETC.)



CROQUI DE REFERÊNCIA

02	JANEIRO/ 2017	Atendimento à NBR 9050/ 2015; Alteração: quadro de áreas, fechamento frontal, sanitários infantis 1 e 2, altura da platibanda, mobiliário e equipamento; altura da cerâmica nos sanitários, cor dos portões dos solários e altura da porta PA4;
01	JULHO/ 2016	Acréscimo: do gradil e quadro de cargas no castelo d'água, de duchas higiênicas e escaninhos pré-escola.
Nº	DATA	DESCRIÇÃO
CONTROLE DE REVISÕES		

<div><div>FNDE</div><div>Fundo Nacional de Desenvolvimento da Educação</div></div>		<div>Ministério da Educação</div>	
PROJETO PADRÃO - FNDE			
PROPRIETÁRIO: : Prefeitura Municipal de Gaspar - CDI Gaspar Mirim			
ENDEREÇO: Rua Fernando Krauss			
MUNICÍPIO – UF: Gaspar - SC			
Prefeitura Municipal de Gaspar - PMG			
PROPRIETÁRIO			
RESP. TÉCNICO		CREA	
Vivian Maurer Bortolotto		A 43377-8	
AUTOR DO PROJETO		CAU	
DLFO		CREA	
		RA	
OBSERVAÇÕES:			
PROGRAMA PROINFÂNCIA - PROJETO TIPO 1			
PROJETO DE ARQUITETURA			
COORDENAÇÃO		AMPLIAÇÃO DO BLOCO B	
CGEST - Coordenação Geral de Infraestrutura Eduacional		CRECHE II-1	
		ARQ	
FORMATO		PRANCHA	
A1(841x594)		32/38	
REVISÃO		ESCALA	
R.00		1/25	
R.01		DATA EMISSÃO	
R.02		JANEIRO/2017	