
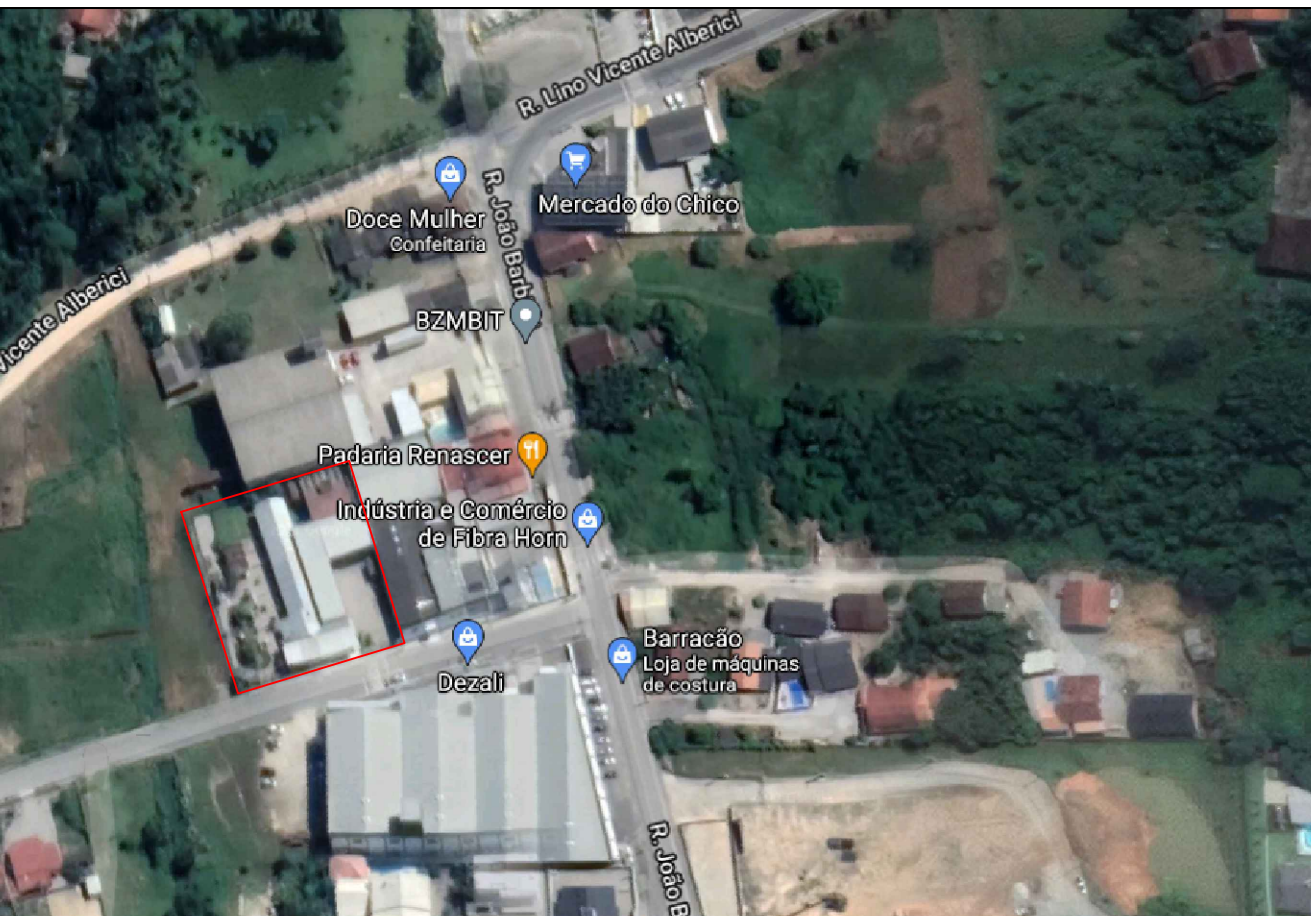
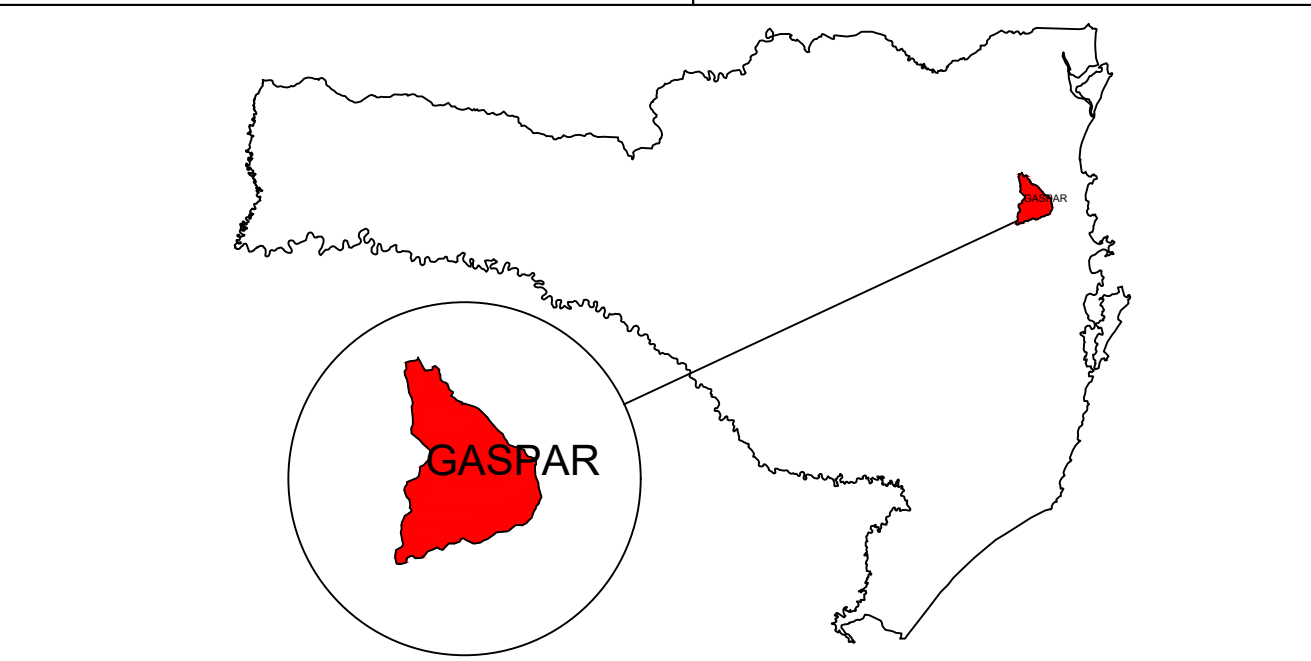


LEGENDA

- LIMITE DO TERRENO
- ▨ EDIFICAÇÃO EXISTENTE - 614,82 m²

1 PLANTA BAIXA DE LOCALIZAÇÃO
ESCALA 1:200

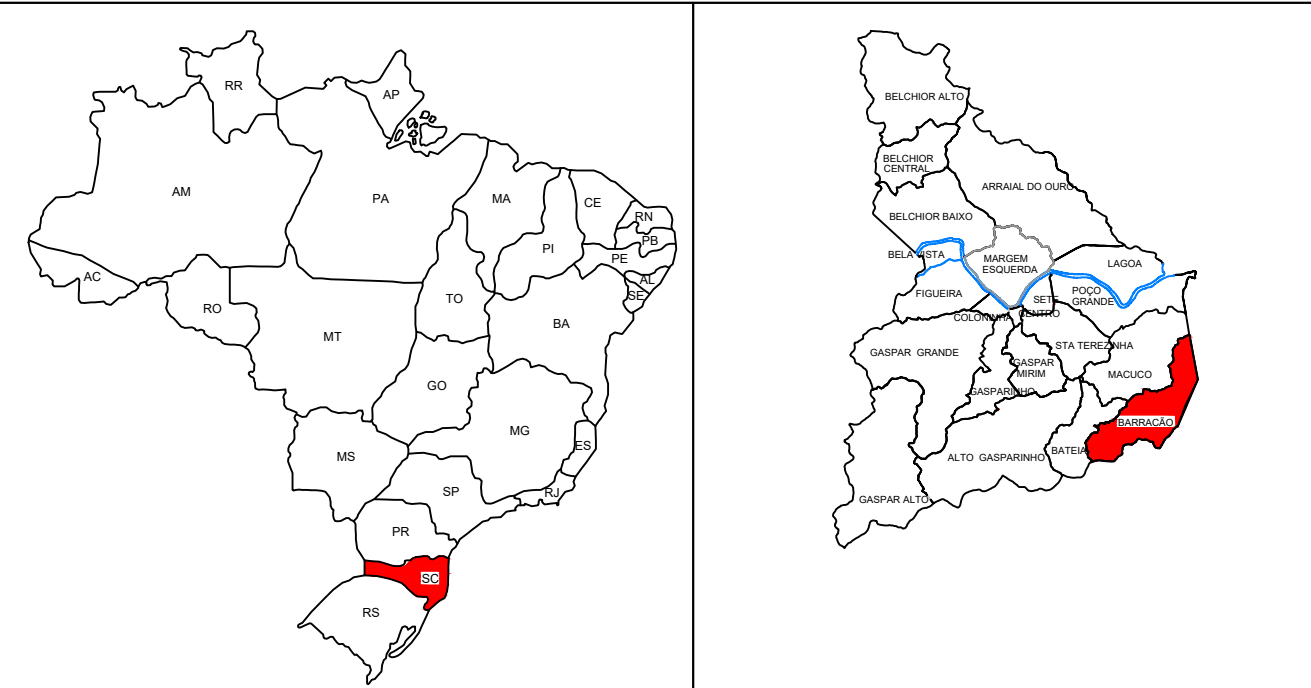

2 PLANTA BAIXA DE SITUAÇÃO ESCALA 1:2000	
ASSINATURAS	
EMERSON ANTUNES SECRETÁRIA MUNICIPAL DE EDUCAÇÃO CPF: 003.585.399-94 emerson.antunes@gaspar.sc.gov.br	RICARDO PAULO BERNARDINO DUARTE ENGENHEIRO CIVIL CREA-SC: 108.714-9 CPF: 050.145.379-28 ricardo@gaspar.sc.gov.br
INTERVENÇÃO: OBRA DE MELHORIA	ART Nº: DIREITOS AUTORAIS RESERVADOS POR LEI.
REVISÃO	
00	
PREFEITURA MUNICIPAL DE GASPAR SECRETARIA MUNICIPAL DE EDUCAÇÃO - SEMED RUA SÃO PEDRO nº 128 - CENTRO - GASPAR - CEP 89110-082	
OBRA: OBRA DE MELHORIA NO CDI THEREZA BEDUSCHI	PROJETO ARQUITETÔNICO
ENDEREÇO: R. Johana Brenk Barbieri, 70 - Barracão, Gaspar - SC, 89.114-442	ESCALA: INDICADA
CONTEÚDO: PLANTA BAIXA DE LOCALIZAÇÃO E PLANTA BAIXA DE SITUAÇÃO	PRANCHA: ARQ 01/02
Nº DE PRANCHAS: 02	DESENHISTA: MILLENA DE BORBA BUBLITZ DATA: 10/05/2021