


PESPECTIVA

ESCALA: S/E

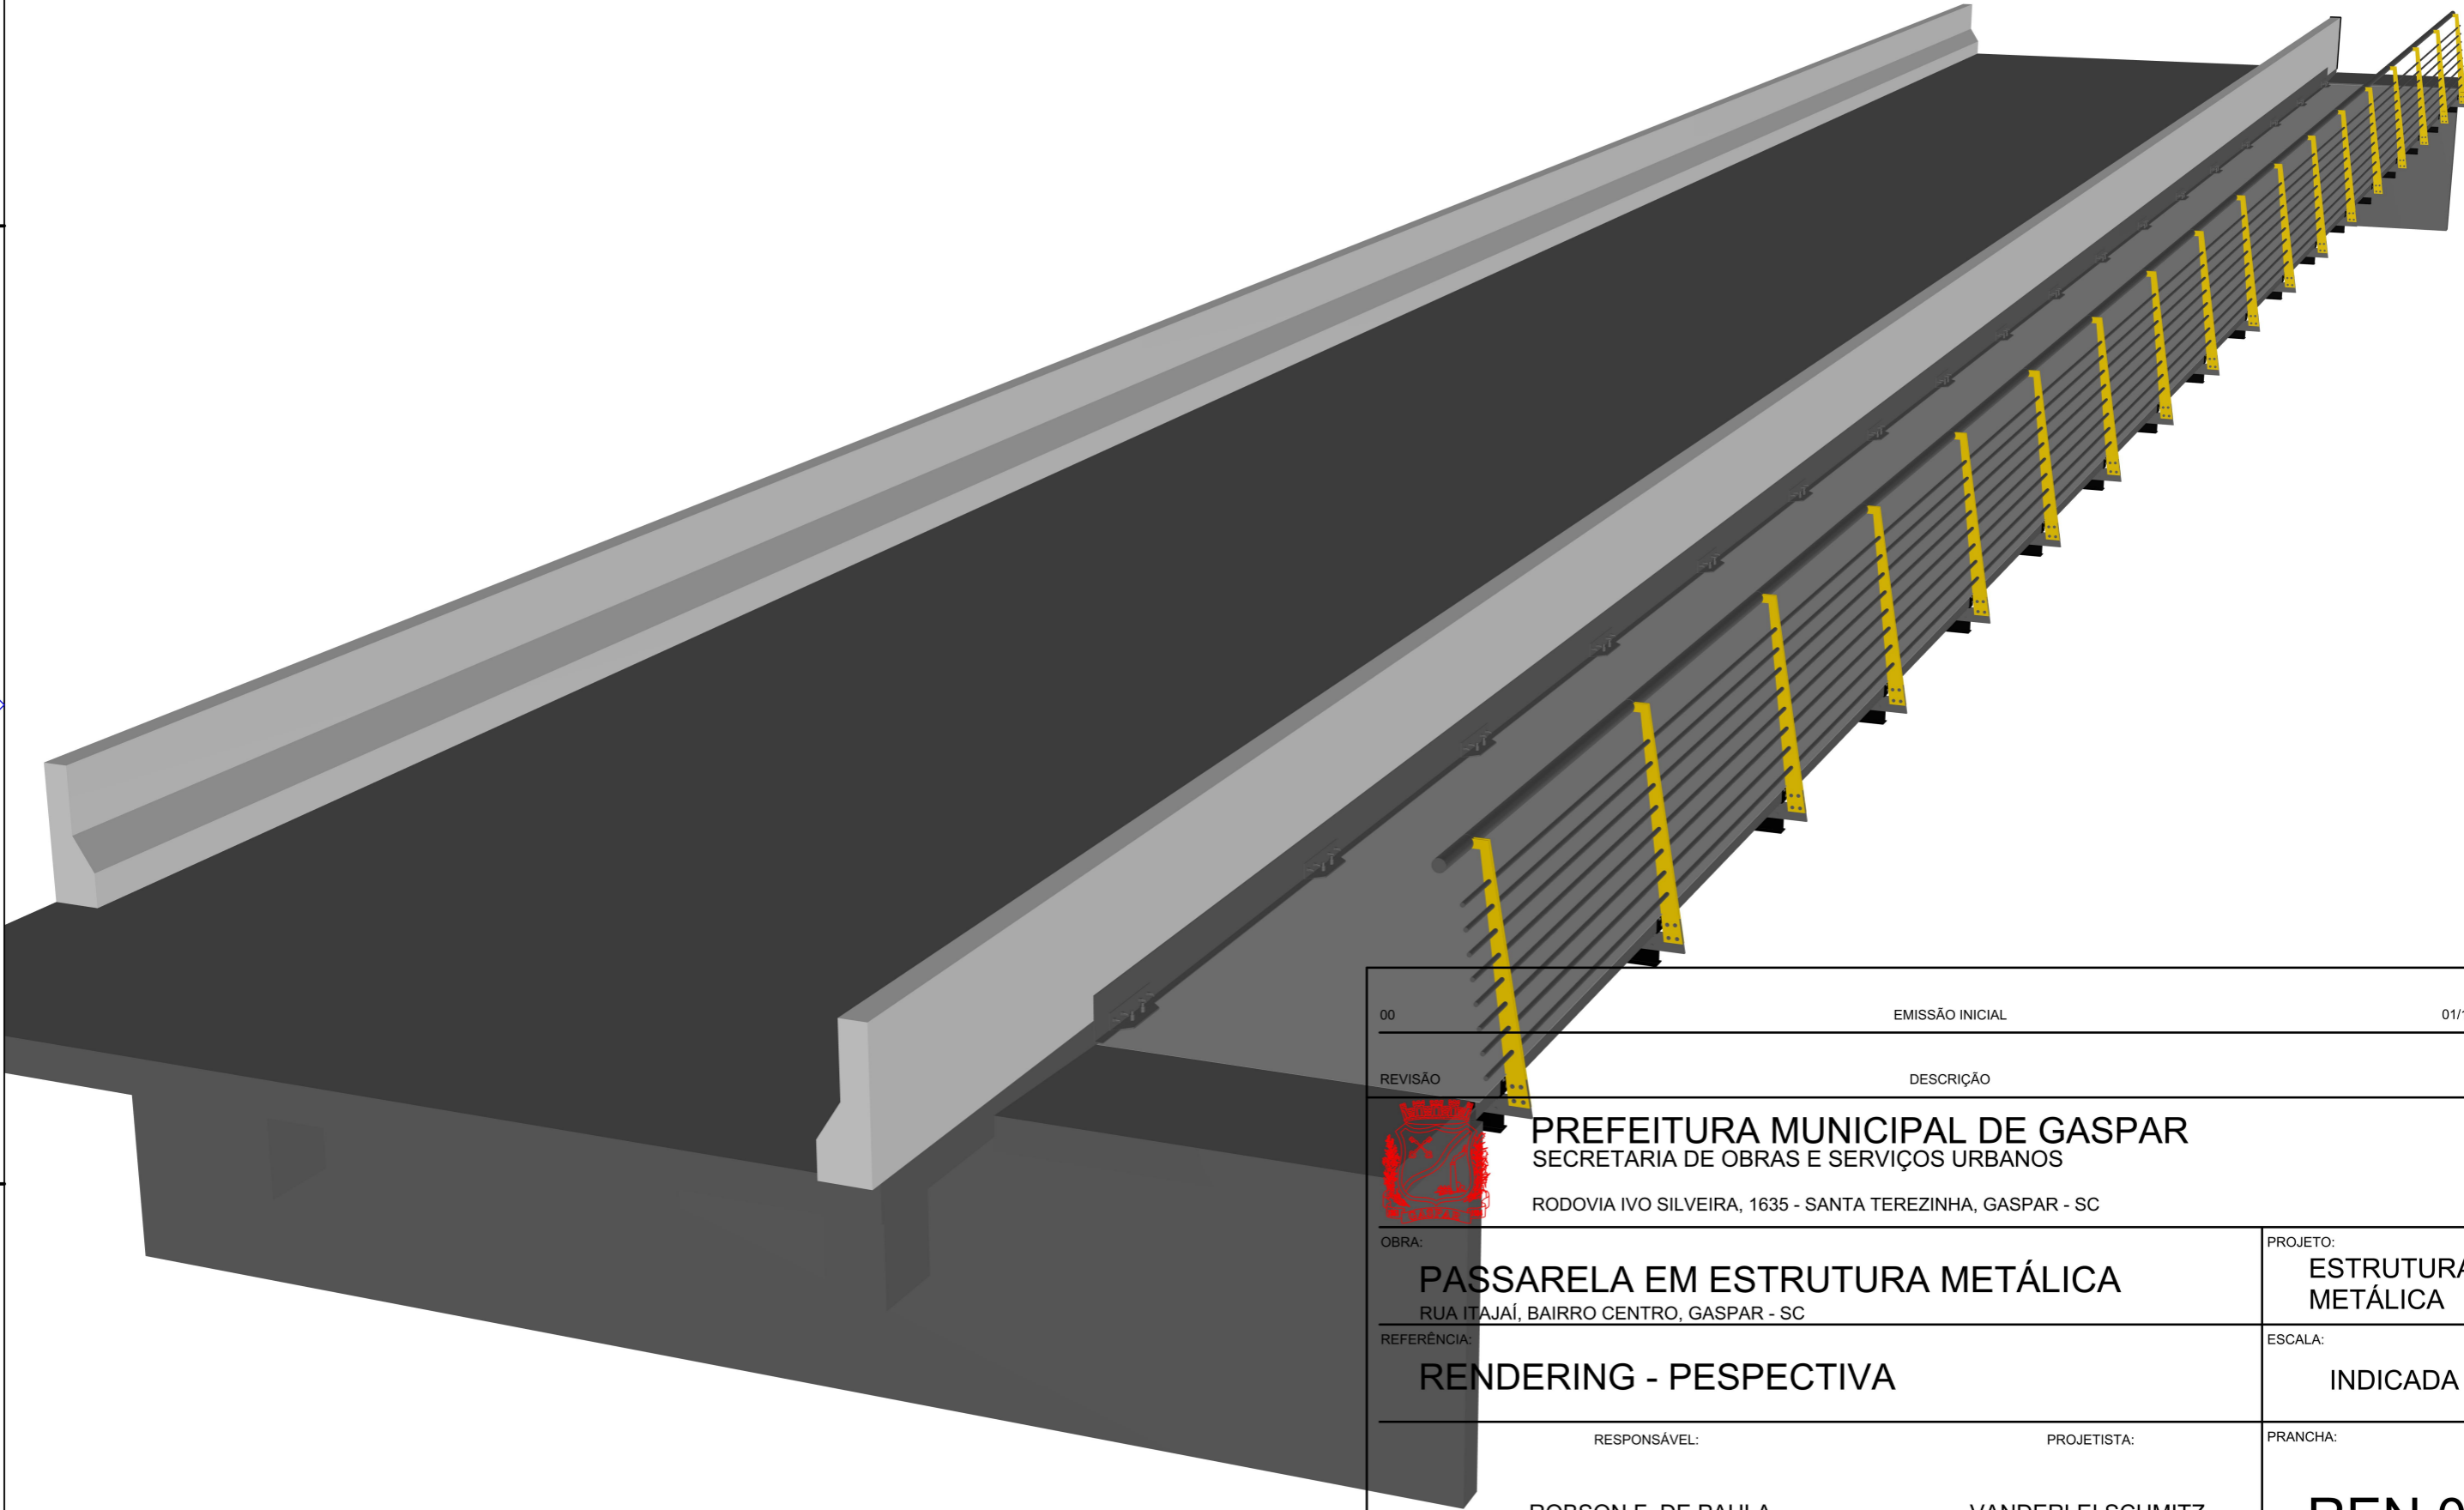

00	EMISSÃO INICIAL		01/10/2020
REVISÃO	DESCRIÇÃO		DATA
	PREFEITURA MUNICIPAL DE GASPAR		
	SECRETARIA DE OBRAS E SERVIÇOS URBANOS		
	RODOVIA IVO SILVEIRA, 1635 - SANTA TEREZINHA, GASPAR - SC		
OBRA:	PASSARELA EM ESTRUTURA METÁLICA		PROJETO:
	RUA ITAJAÍ, BAIRRO CENTRO, GASPAR - SC		ESTRUTURA METÁLICA
REFERÊNCIA:	RENDERING - PESPECTIVA		ESCALA:
			INDICADA
RESPONSÁVEL:		PROJETISTA:	PRANCHA:
ROBSON F. DE PAULA		VANDERLEI SCHMITZ	REN 01
ENGENHEIRO CIVIL		ENGENHEIRO CIVIL	
CREA SC 168059 - 3		CREA SC 147494 - 1	

Obs: Segue no rendering as cores que devem seguir o projeto