

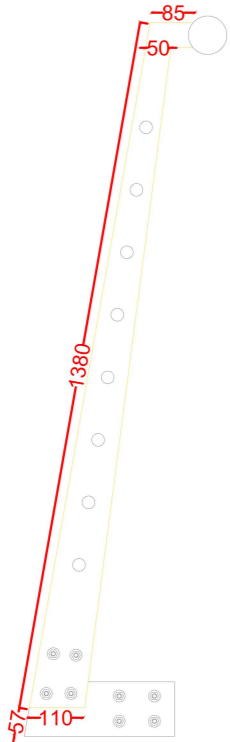
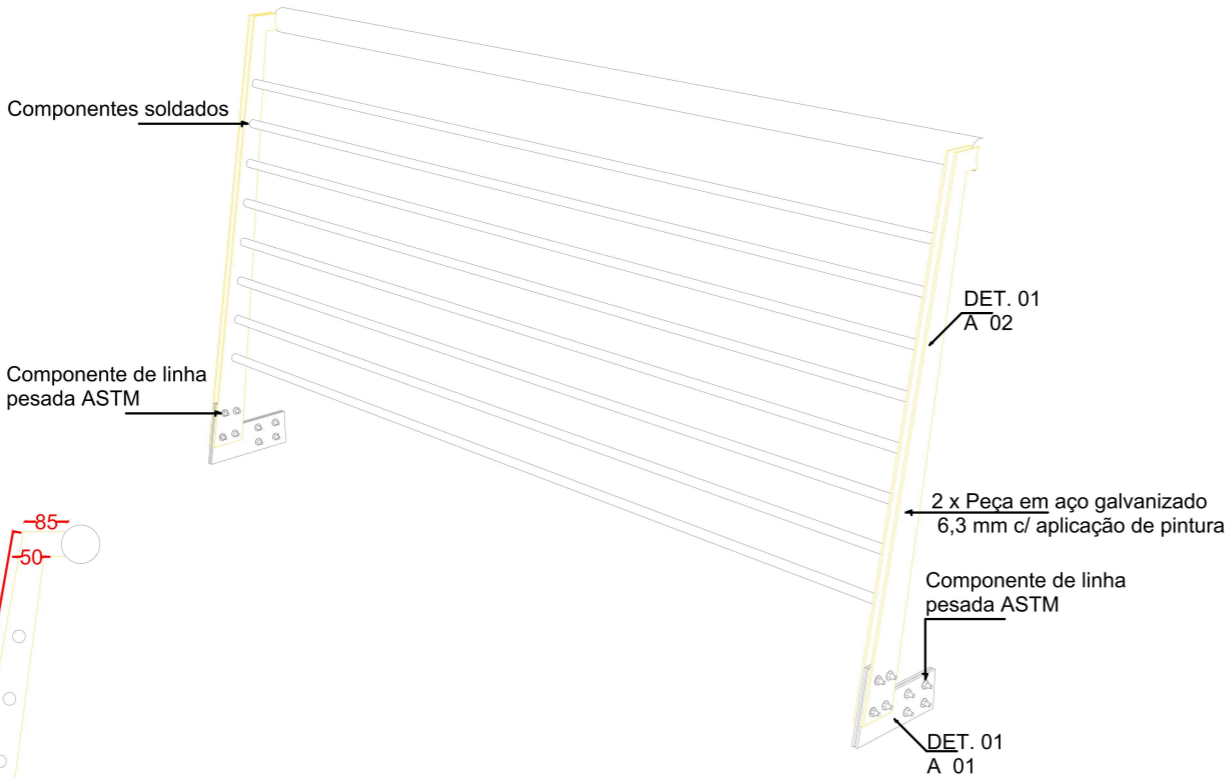


PESPECTIVA


ESCALA: 1/25

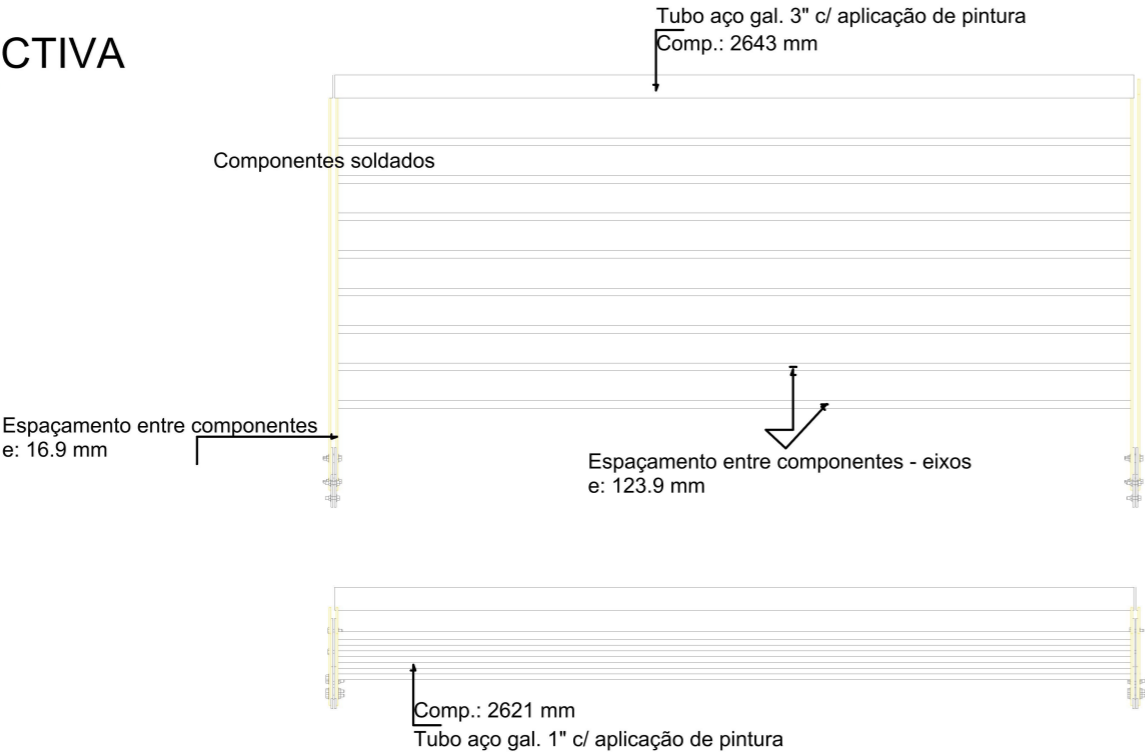

DET. 01  
A 03

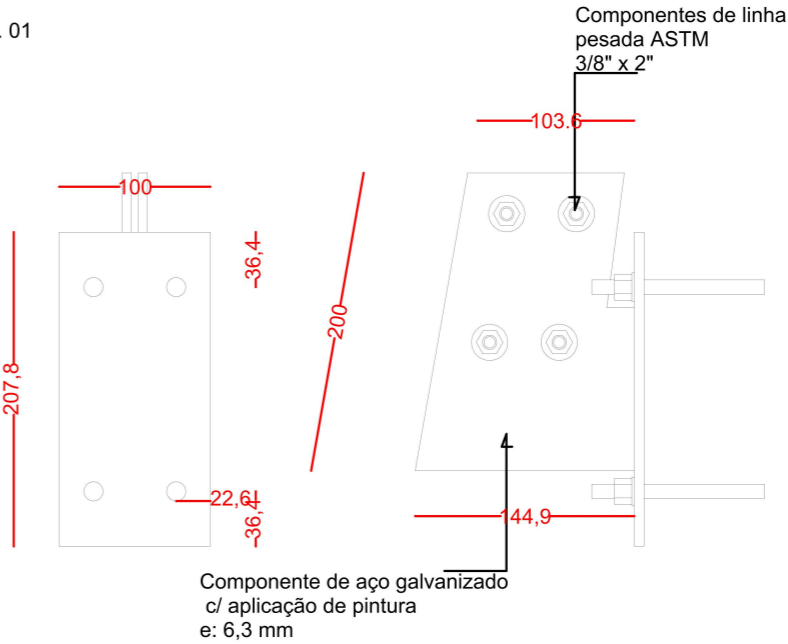

DET. 01  
A 01

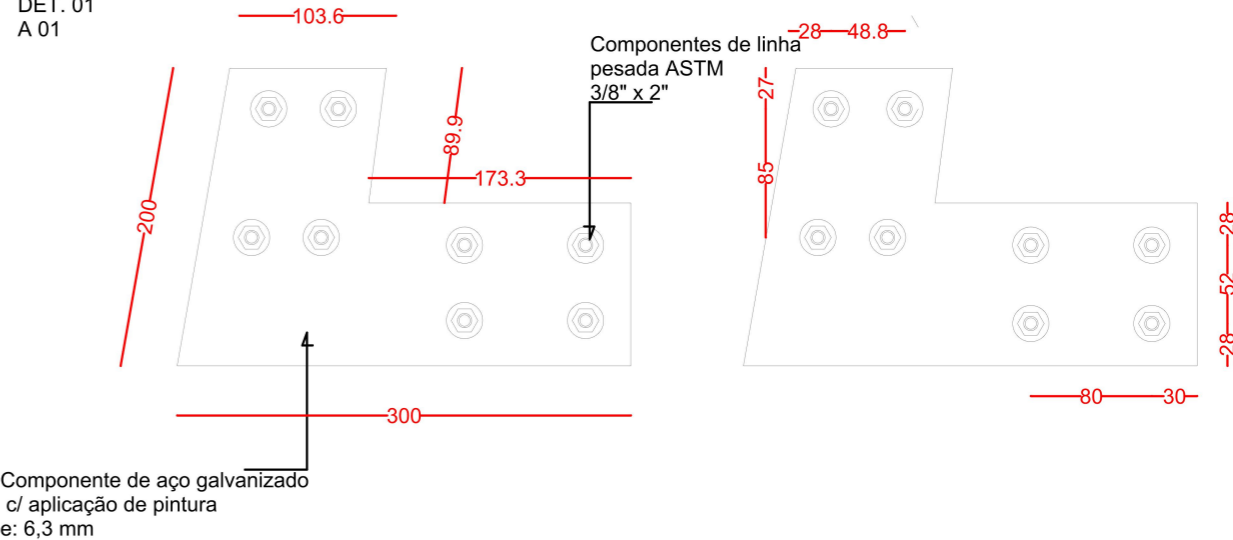

00

EMIÇÃO INICIAL

01/10/2020

REVISÃO

DESCRIÇÃO

DATA



PREFEITURA MUNICIPAL DE GASPAR  
SECRETARIA DE OBRAS E SERVIÇOS URBANOS

RODOVIA IVO SILVEIRA, 1635 - SANTA TEREZINHA, GASPAR - SC

OBRA:

PASSARELA EM ESTRUTURA METÁLICA  
RUA ITAJAÍ, BAIRRO CENTRO, GASPAR - SC

REFERÊNCIA:

DETALHAMENTO D 01

RESPONSÁVEL:

ROBSON F. DE PAULA  
ENGENHEIRO CIVIL  
CREA SC 168059 - 3

PROJETISTA:

VANDERLEI SCHMITZ  
ENGENHEIRO CIVIL  
CREA SC 147494 - 1

PROJETO:

ESTRUTURA  
METÁLICA

ESCALA:

INDICADA

PRANCHA:

EST 09