




PLANTA BAIXA PRÉDIO 1
Área total= 707,06 m²

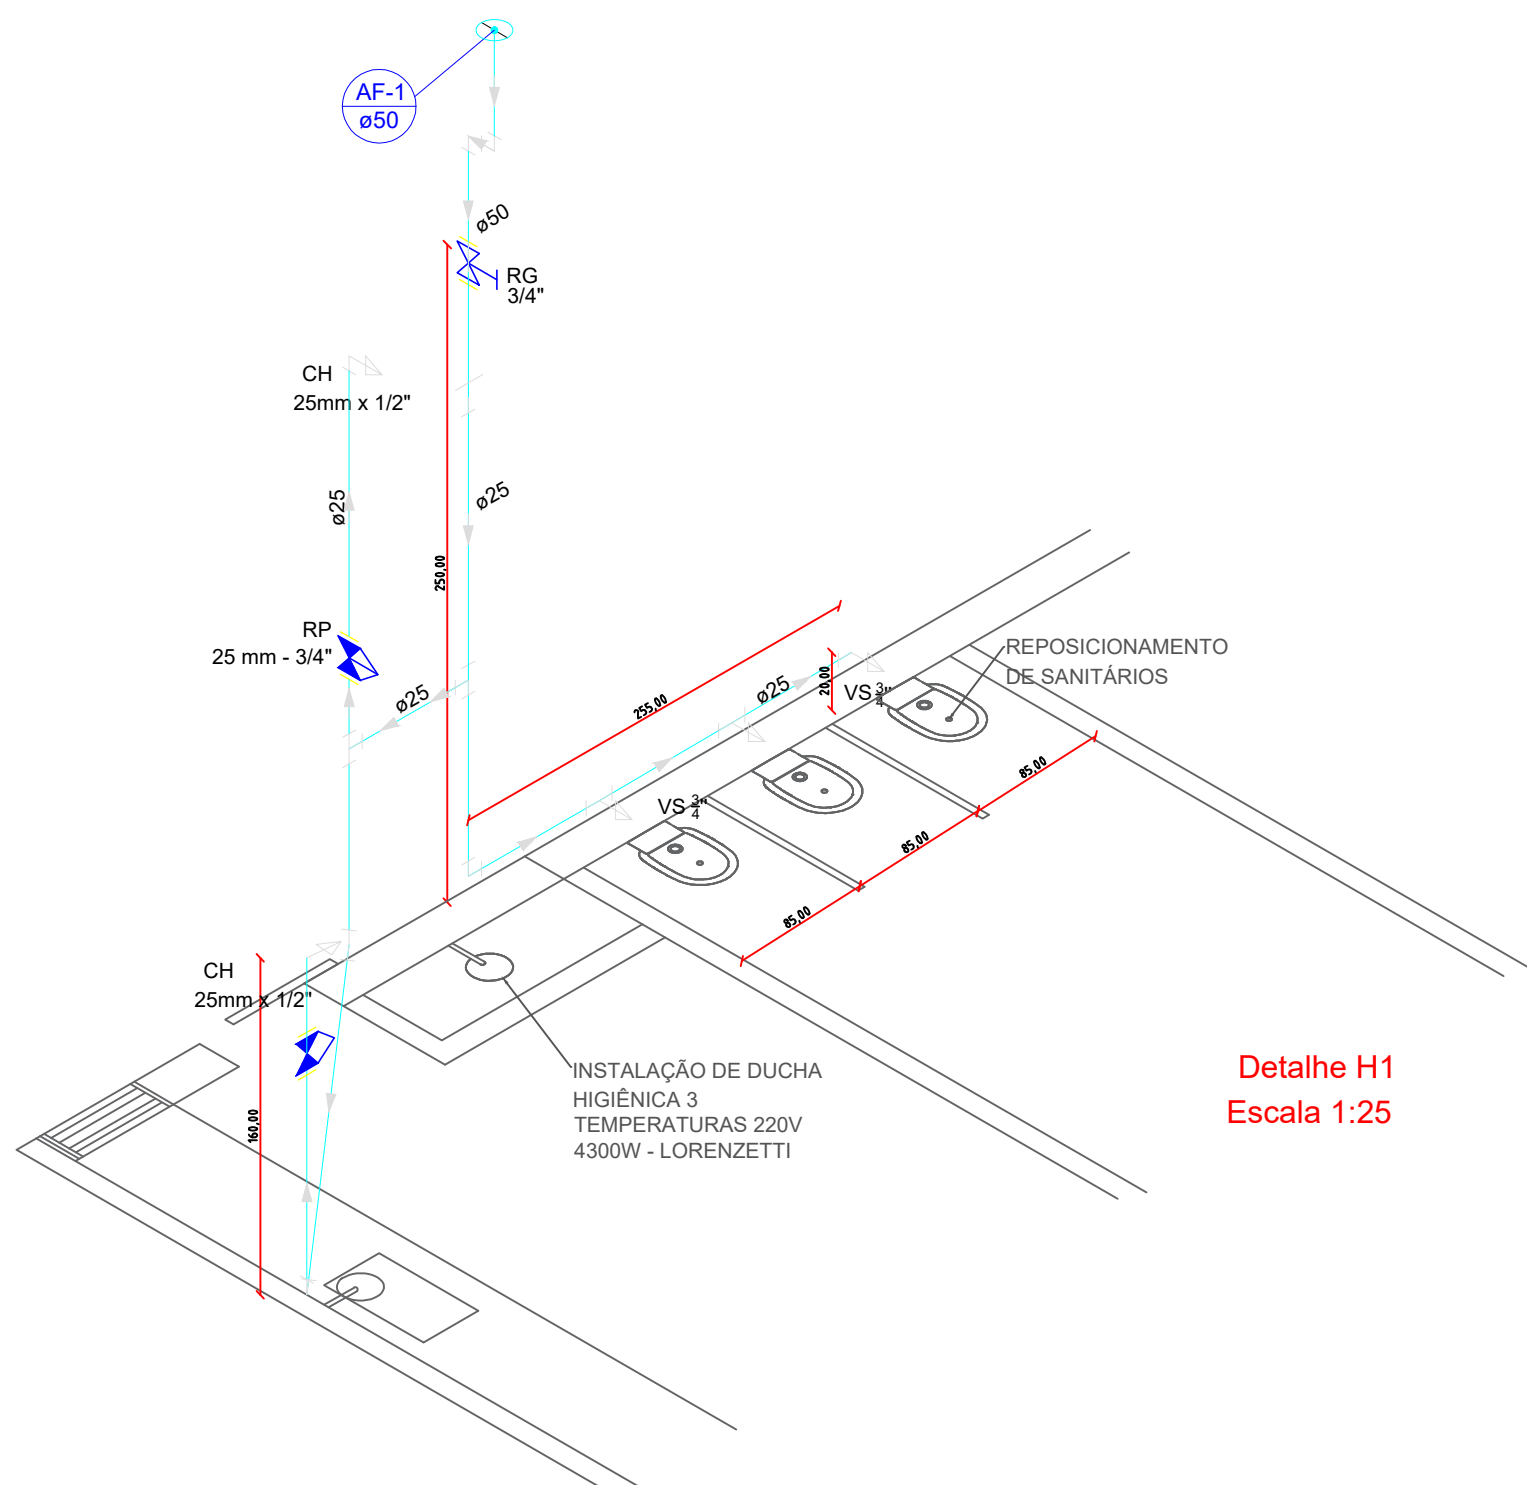

Detalhes Isométrico H1 (BANHEIRO 1)

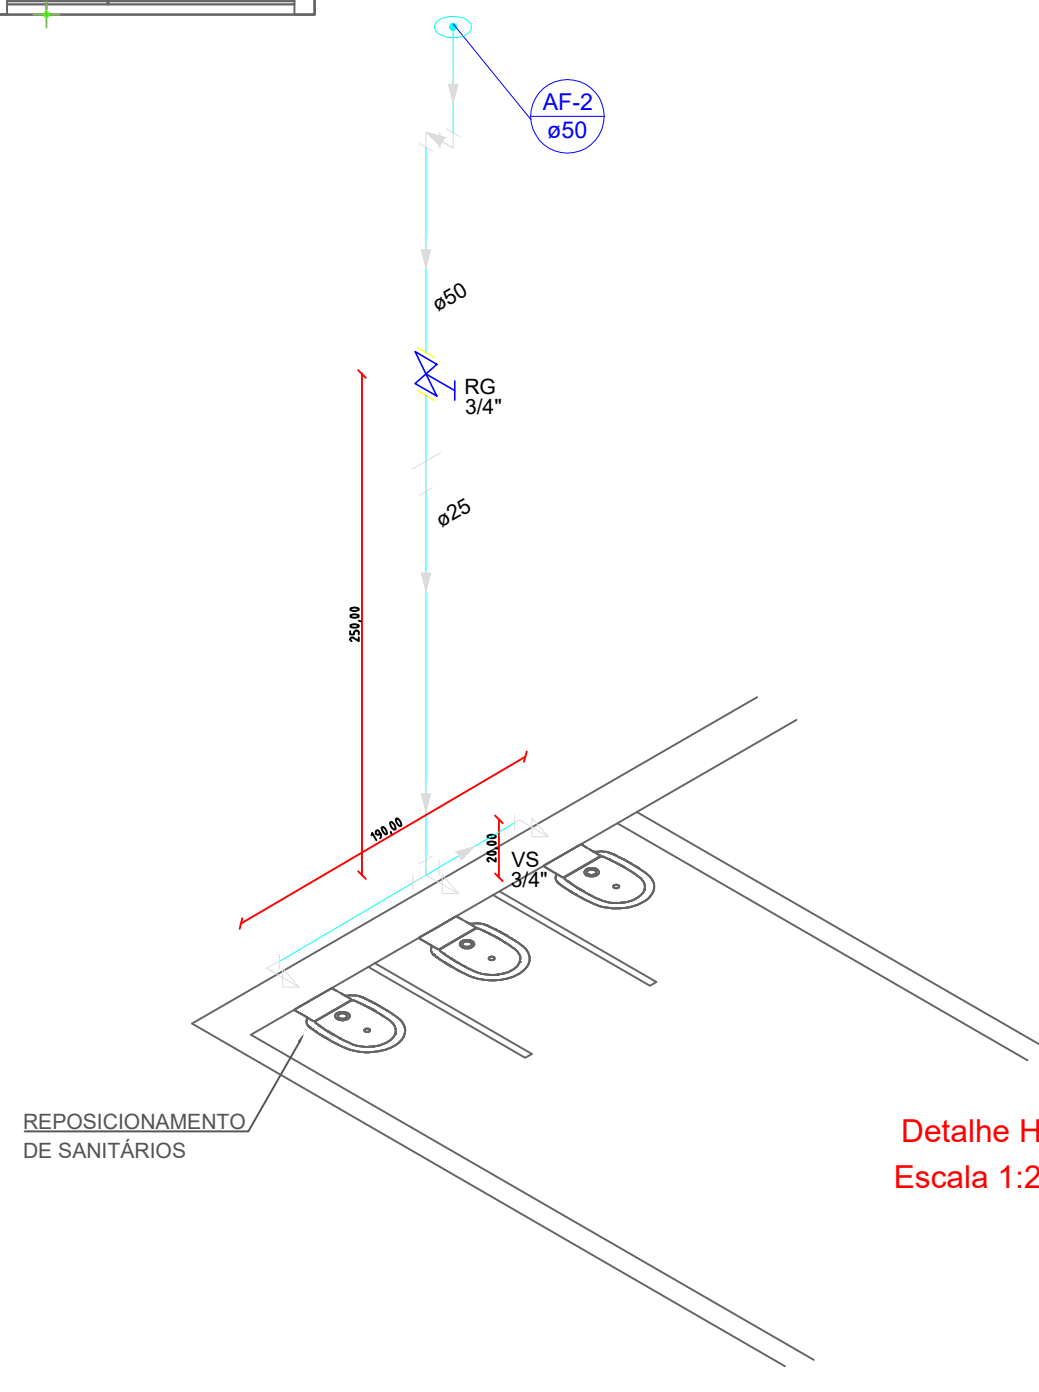

Detalhes Isométrico H2 (BANHEIRO 2)

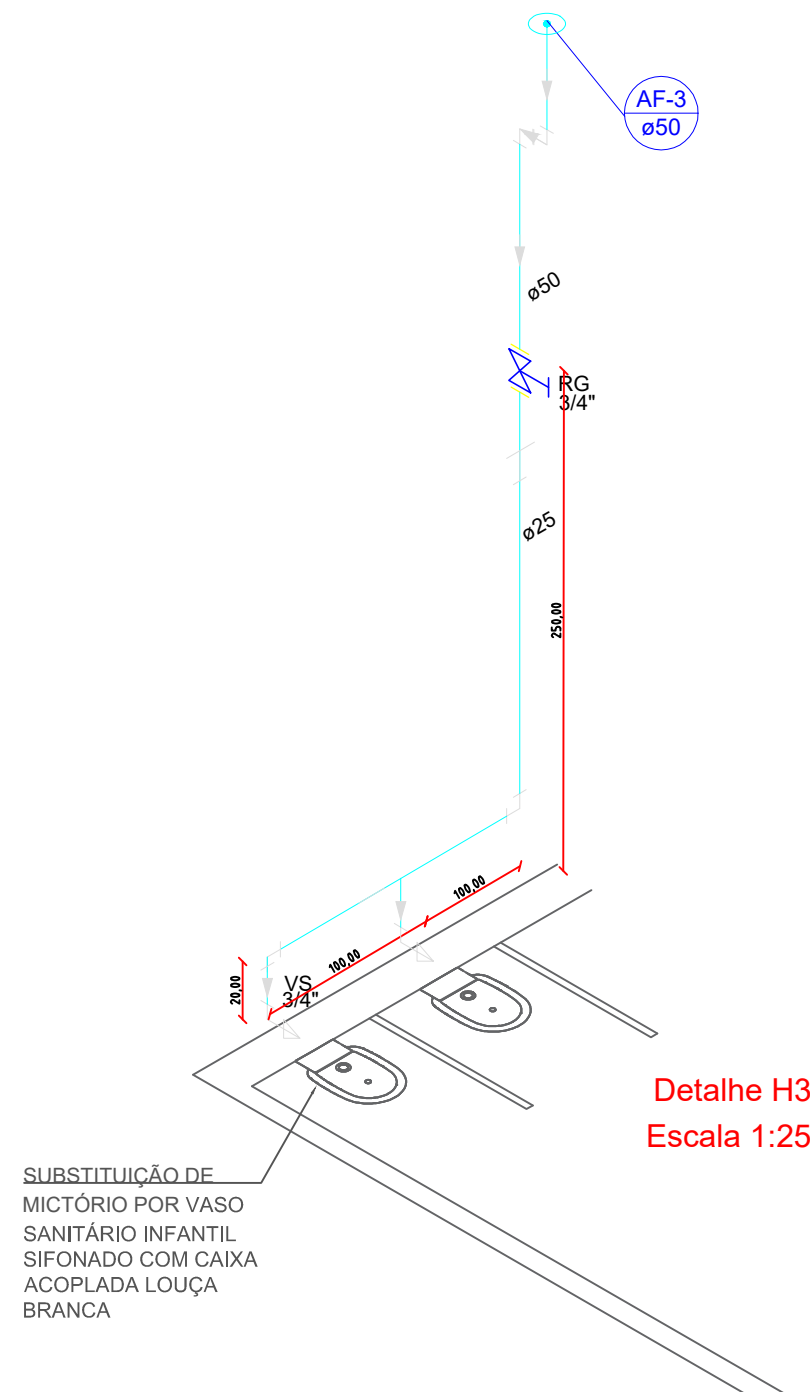

Detalhes Isométrico H3 (BANHEIRO 3)

NOTA 01:
TODOS OS MATERIAIS APLICADOS NESTA OBRA ORIUNDO DESTA PROJETO
HIDRÁULICO DEVERÃO RESPEITAR TODAS AS NORMAS E ESPECIFICAÇÕES
TÉCNICAS VIGENTES NA ÁREA DE INSTALAÇÕES HIDRO-SANITÁRIAS.

NOTA 02:
QUANTO AOS SERVIÇOS DEVERÃO SER RELIZADOS DENTRO DO PADRÃO
EXIGIDO PELA LEGISLAÇÃO DA FORNECEDORA DE ÁGUA E ESGOTO LOCAL:
SAMAE - SERVIÇOS E ACABAMENTOS PREZANDO A CORRETA INSTALAÇÃO
PARA O BOM FUNCIONAMENTO PARA O ABASTECIMENTO DE AGUA FRIA

LEGENDA

- Registro bruto gaveta ABNT c/PVC soldável
- Registro de Pressão com PVC soldável

ASSINATURAS	
EMERSON ANTUNES SECRETARIA MUNICIPAL DE EDUCAÇÃO CPF: 003.585.399-94 emerson.antunes@gaspar.sc.gov.br	RICARDO PAULO BERNARDINO DUARTE ENGENHEIRO CIVIL CREA-SC: 108.714-9 CPF: 050.145.379-28 ricardo@gaspar.sc.gov.br
INTERVENÇÃO: REFORMA	ART Nº: DIREITOS AUTORAIS RESERVADOS POR LEI.
REVISÃO	
00	
PREFEITURA MUNICIPAL DE GASPAR SECRETARIA MUNICIPAL DE EDUCAÇÃO - SEMED RUA SÃO PEDRO nº 128 - CENTRO - GASPAR - CEP 89110-082	
OBRA: REFORMA E MELHORIAS DO CDI TIA MARIA ELISA	PROJETO: HIDRÁULICO
ENDEREÇO: R. Luz Leão Neto, 296 - Bela Vista, Gaspar - SC, 89110-000	ESCALA: INDICADA
CONTEÚDO: PLANTA BAIXA BANHEIROS, DETALHE ISOMÉTRICO	PRANCHAS: HID
Nº DE PRANCHAS: 01	DESENHISTA: AMANDA VENTURA
DATA: 07/07/2021	