




1 CORTE DD
ESCALA 1/75

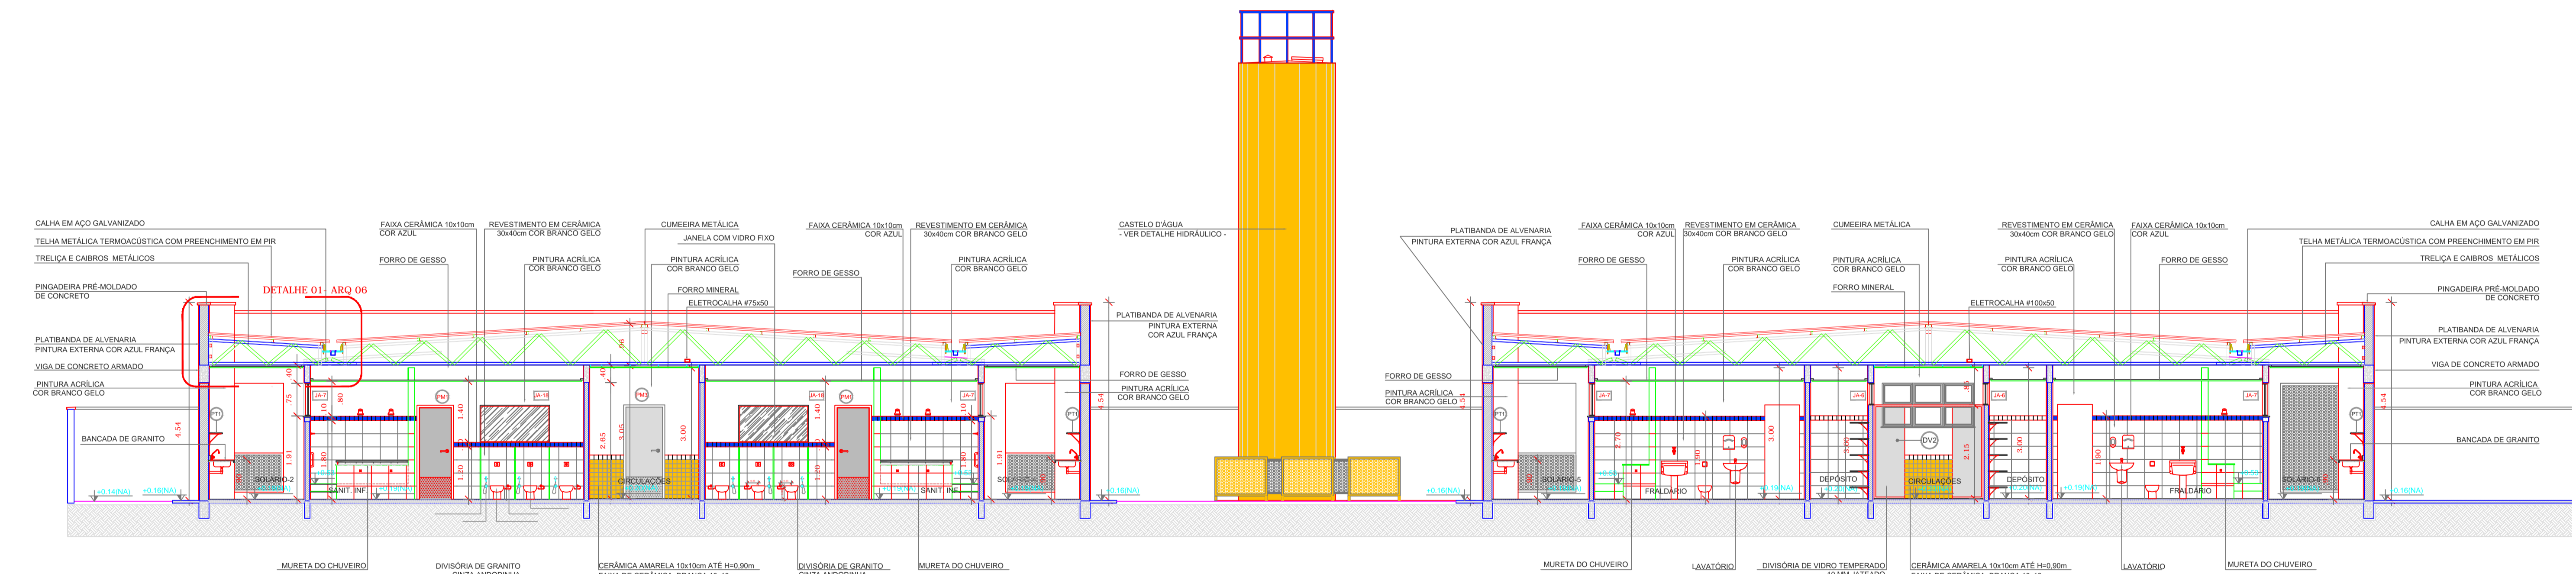

2 CORTE EE
ESCALA 1/75

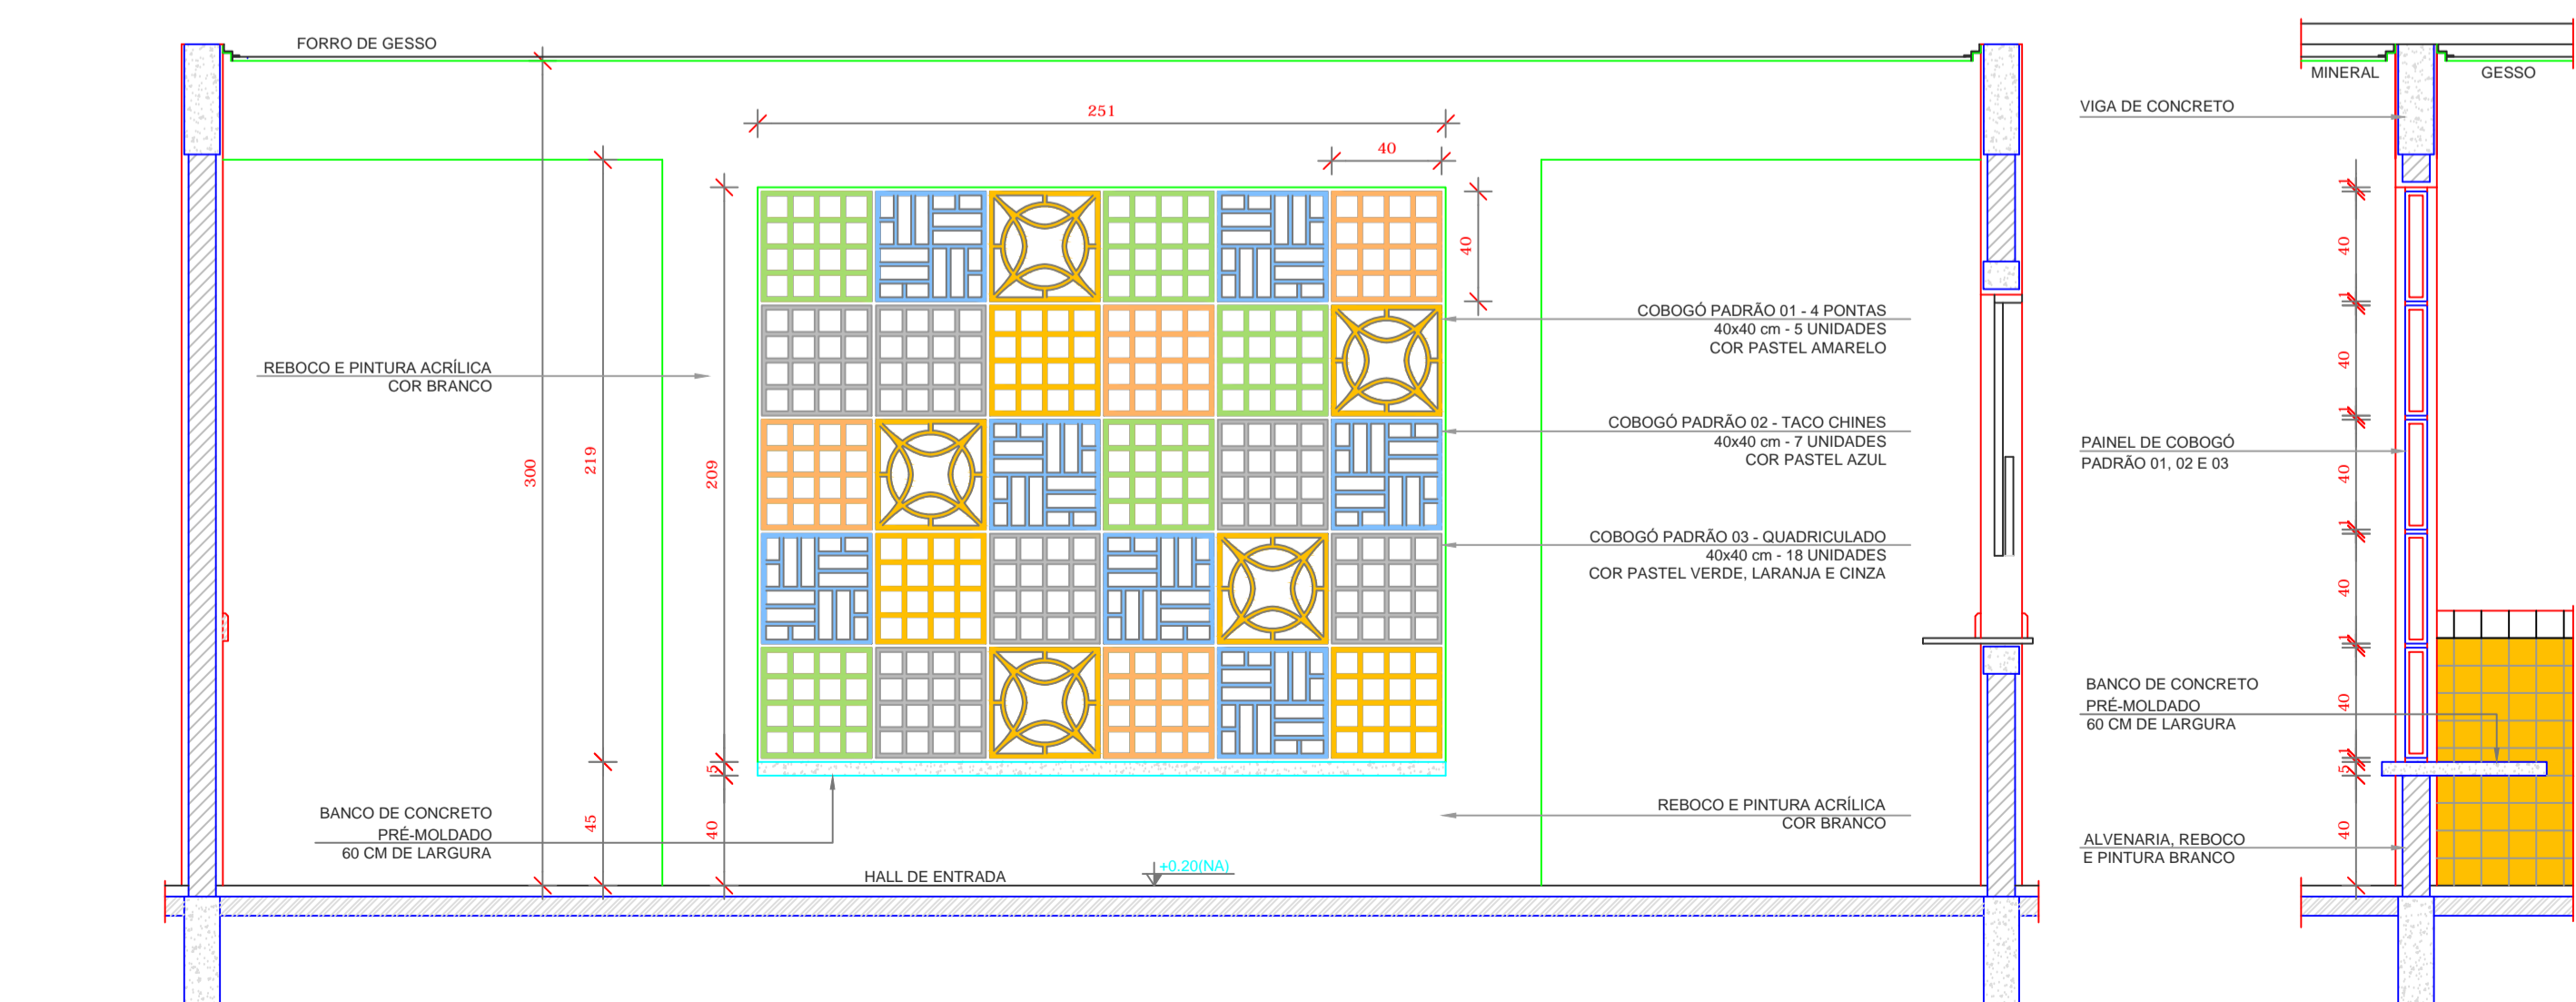

3 AMPLIAÇÃO PAINEL DO COBOGÓ
ESCALA 1/25

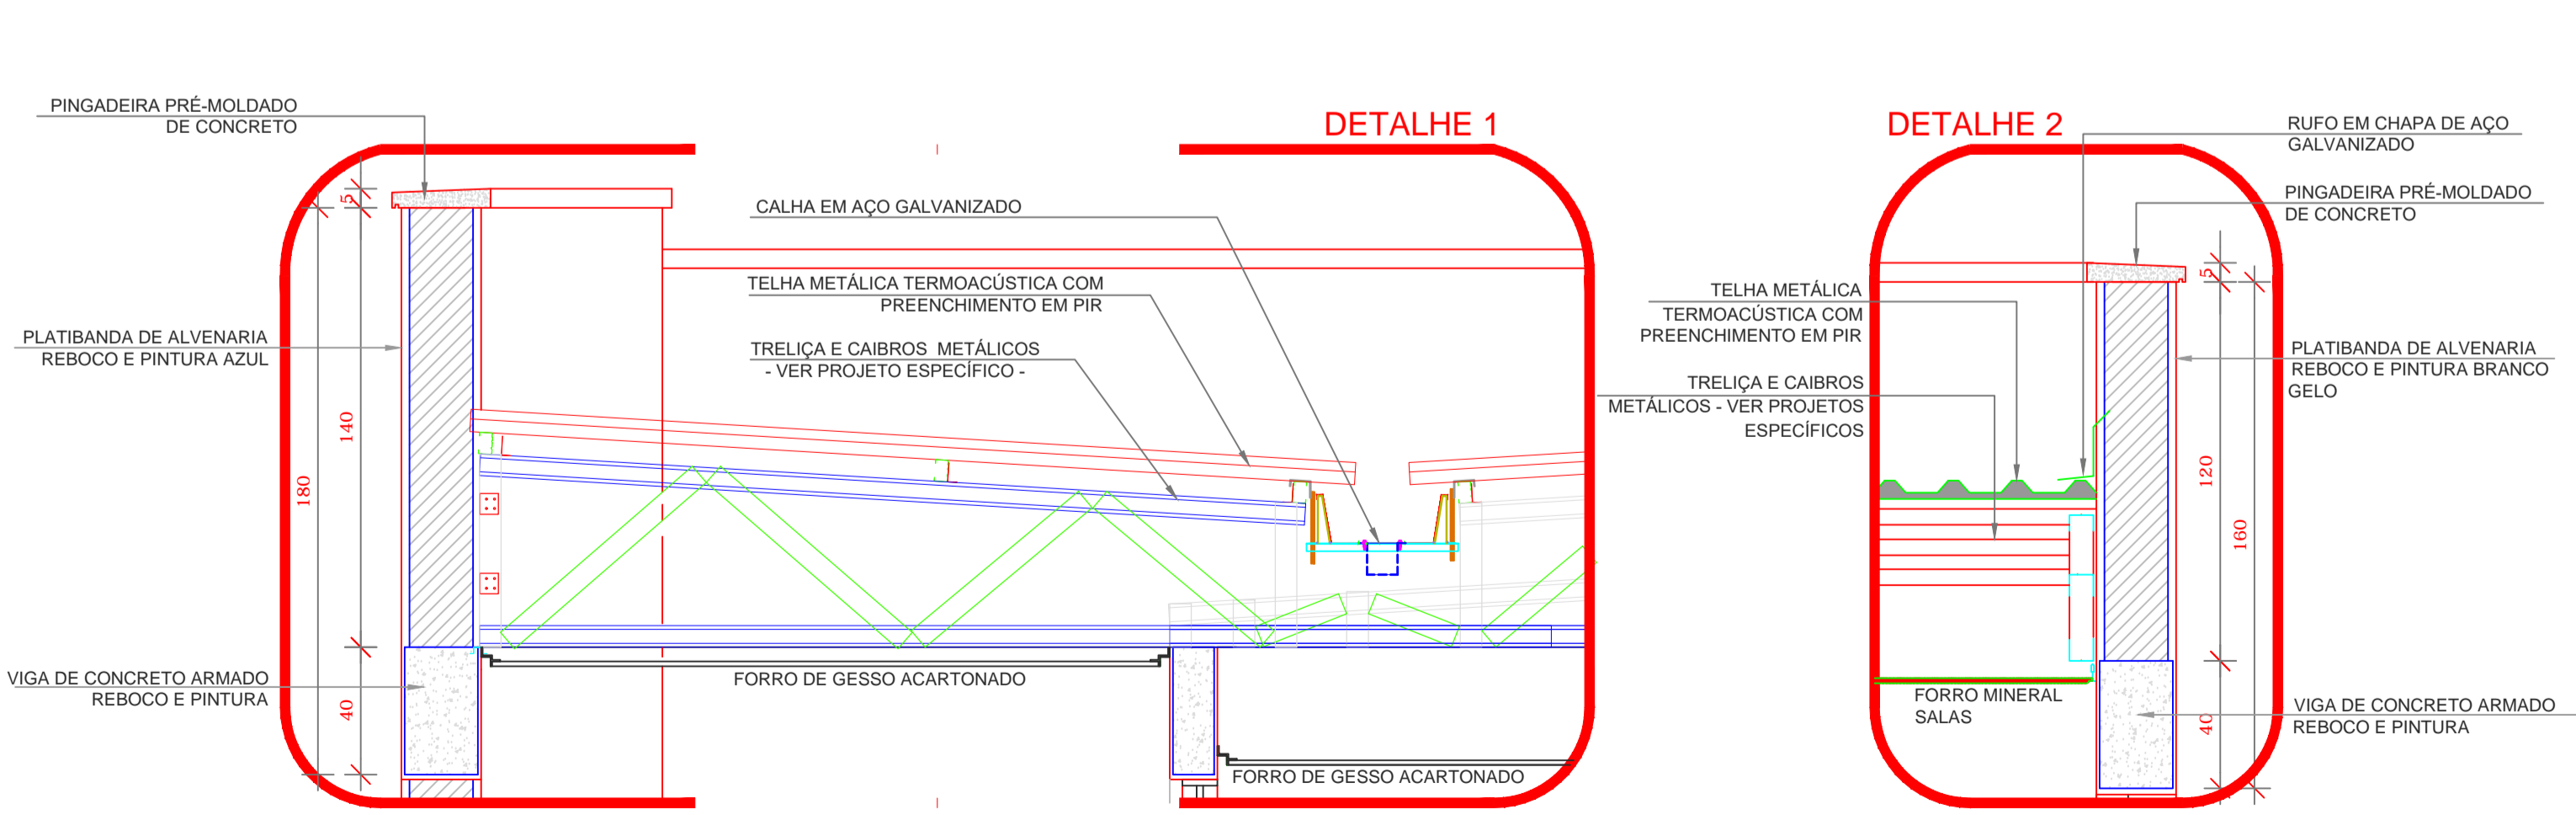

4 AMPLIAÇÃO DAS PLATIBANDAS, RUFOS E CALHA
ESCALA 1/20

NOTAS


- MEDIDAS E NÍVEIS EM METROS;
- VERIFICAR POSIÇÃO EXATA DOS PILARES NO PROJETO ESTRUTURAL;
- VERIFICAR DETALHES CONSTRUTIVOS PERTINENTES NAS PRANCHAS DE DETALHAMENTO;
- EM CASO DE CONFLITO DE INFORMAÇÕES ENTRE O PROJETO GRÁFICO E O MEMORIAL DESCRITIVO, PREVALECE A INFORMAÇÃO CONTIDA NOS DESENHOS;
- ALTERAÇÕES NESTE PROJETO SOMENTE COM AUTORIZAÇÃO EXPRESSA DO FND

REFERÊNCIAS

- PLANILHA DE QUANTITATIVOS;
- MEMORIAL DESCRITIVO E ESPECIFICAÇÕES TÉCNICAS

LEGENDA

	INDICAÇÃO NÍVEIS PLANTA E CORTE		INDICAÇÃO DE VISTAS
	INDICAÇÃO DE CORTES		ESPECIFICAÇÕES DE MATERIAIS
	INDICAÇÃO DE FACHADAS		INDICAÇÃO DE EIXOS
	INDICAÇÃO DE PORTAS E JANELAS		INDICAÇÃO DE ELEMENTOS (BANCADAS, PRATELEIRAS E ETC.)

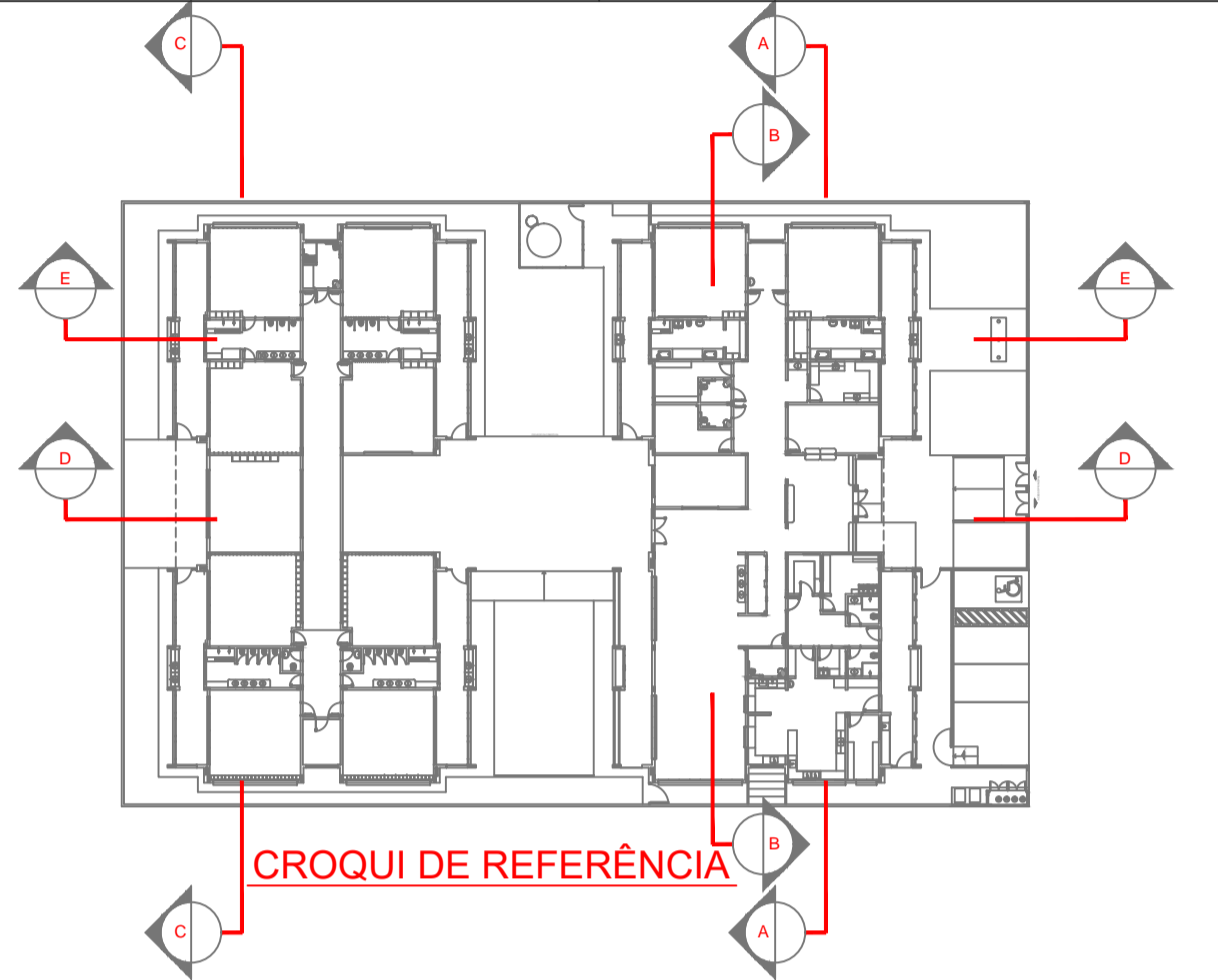

02	JANEIRO/ 2017	Atendimento a NBR 9050/ 2015; Alteração: quadro de áreas, fechamento frontal, sanitários infantis 1 e 2, altura da platibanda, mobiliário e equipamento, altura da cerâmica nos sanitários, cor dos portões dos solários e altura da porta PM4; Acréscimo: do gradil e quadro de cargas no castelo d'água, de duchas higiênicas e escaninhos pré-escola.
01	JULHO/ 2016	Alteração paredes - shaft para tubulação hidráulica e detalhamento; alteração da altura da platibanda.
Nº	DATA	DESCRIÇÃO
CONTROLE DE REVISÕES		

<div><div><div>FNDE</div><div>Fundo Nacional de Desenvolvimento da Educação</div></div></div>		<div>Ministério da Educação</div>	
<div>PROJETO PADRÃO - FNDE</div>			
<div>OPRIETÁRIO: : Prefeitura Municipal de Gaspar - CDI Gaspar Mirim</div>			
<div>DEREÇO: Rua Fernando Krauss</div>			
<div>INICÍPIO – UF: Gaspar - SC</div>			
<div>refeitura Municipal de Gaspar - PMG</div>			
<div>OPRIETÁRIO</div>			
<div>SP. TÉCNICO</div>		<div>CREA</div>	
<div>ívian Maurer Bortolotto</div>		<div>A 47733-8</div>	
<div>ITOR DO PROJETO</div>		<div>CAU</div>	
<div>D</div>		<div>CREA</div>	
		<div>RA</div>	
<div>ERVAÇÕES:</div>			
<div>PROGRAMA PROINFÂNCIA - PROJETO TIPO 1</div>			
<div>PROJETO DE ARQUITETURA</div>			
<div>DENAGAÇÃO</div>		<div>CORTES DD, EE E AMPLIAÇÕES</div>	
<div>ST - Coordenação de Infraestrutura cional</div>		<div>ARQ</div>	
<div>REVISÃO</div>		<div>ESCALA</div>	
<div>R.00</div>		<div>INDICADA</div>	
<div>R.01</div>		<div>DATA EMISSÃO</div>	
<div>R.02</div>		<div>JANEIRO/2017</div>	
<div>ATO</div>		<div>PRANCHA</div>	
<div>(59x1000)</div>		<div>06/38</div>	