



\*OBS.: CADA SALA DE AULA APRESENTA COMBINAÇÃO DIFERENTE DE CORES DE PISO E PAREDE. PARA A EXECUÇÃO DEVERÃO SER OBSERVADAS AS INDICAÇÕES DE REVESTIMENTOS EM PLANTA BAIXA (PRANCHA TIPO1-ARQ-PLB-GER0-02\_R00) - E PAGINAÇÃO DE PISO ( PRANCHA TIPO1-ARQ-PGP-GER0-09\_R00)

PRÉ-ESCOLA 1  
PISO LARANJA COM CINZA  
PAREDES COM BARRA VERDE CLARO  
PRÉ-ESCOLA 4 (ampliada)  
PISO VERDE COM CINZA  
PAREDES COM BARRA LARANJA CLARO

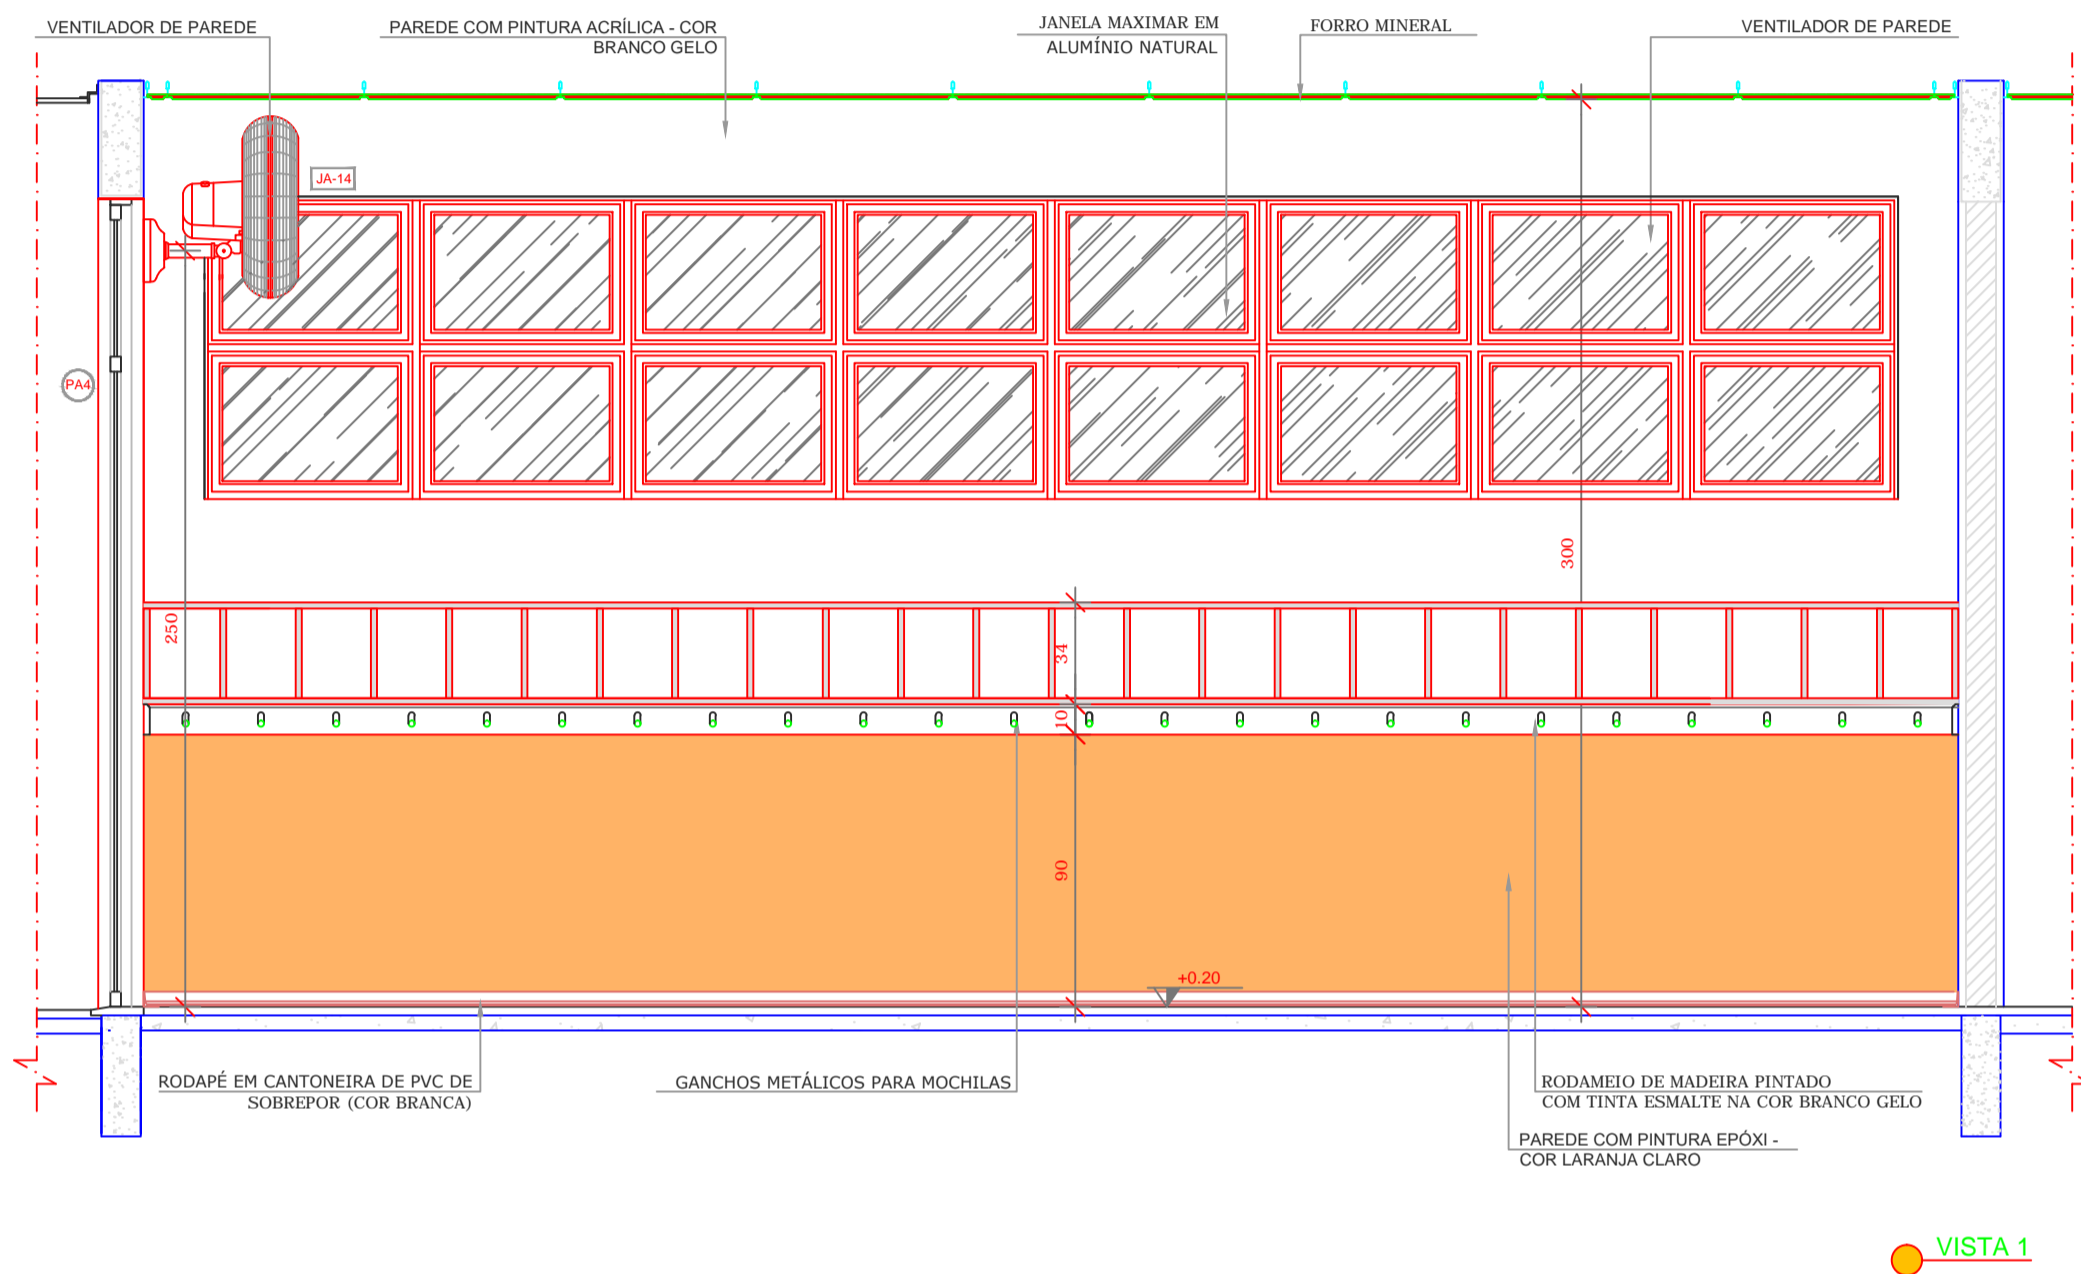

- NOTAS
- MEDIDAS E NÍVEIS EM METROS;
  - VERIFICAR POSIÇÃO EXATA DOS PILARES NO PROJETO ESTRUTURAL;
  - VERIFICAR DETALHES CONSTRUTIVOS PERTINENTES NAS PRANCHAS DE DETALHAMENTO;
  - EM CASO DE CONFLITO DE INFORMAÇÕES ENTRE O PROJETO GRÁFICO E O MEMORIAL DESCRITIVO, PREVALECE A INFORMAÇÃO CONTIDA NOS DESENHOS;
  - ALTERAÇÕES NESTE PROJETO SOMENTE COM AUTORIZAÇÃO EXPRESSA DO FNDE
- REFERÊNCIAS:
- PLANILHA DE QUANTITATIVOS;
  - MEMORIAL DESCRITIVO E ESPECIFICAÇÕES TÉCNICAS

LEGENDA:			
	INDICAÇÃO NÍVEIS PLANTA E CORTE		INDICAÇÃO DE VISTAS
	INDICAÇÃO DE CORTES		ESPECIFICAÇÕES DE MATERIAIS
	INDICAÇÃO DE FACHADAS		INDICAÇÃO DE EIXOS
	INDICAÇÃO DE PORTAS E JANELAS		INDICAÇÃO DE ELEMENTOS (BANCADAS, PRATELEIRAS E ETC.)

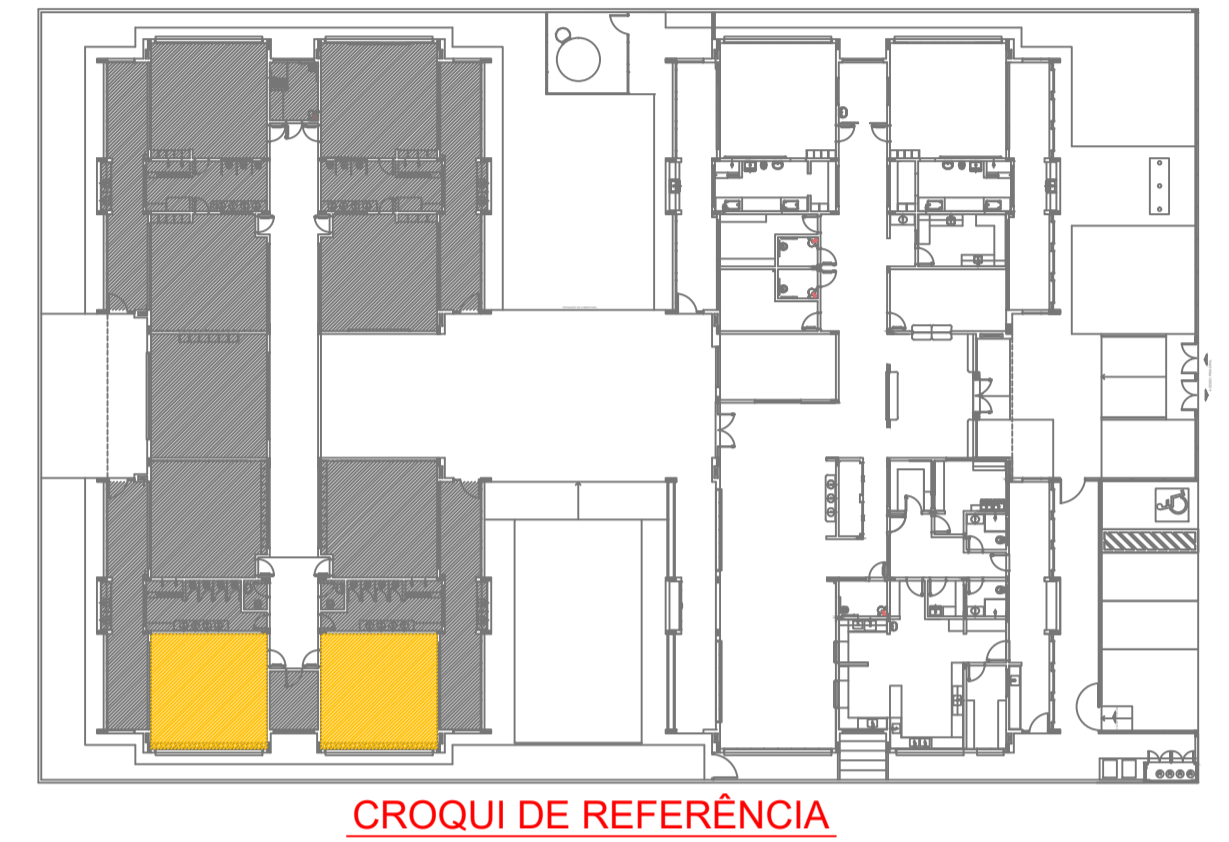

Nº	DATA	DESCRIÇÃO
02	JANEIRO/ 2017	Atendimento à NBR 9050/ 2015: Alteração: quadro de áreas, fechamento frontal, sanitários infantis 1 e 2, altura da platibanda, mobiliário e equipamento, altura da cerâmica nos sanitários, cor dos portões dos solários e altura da porta PA4; Acréscimo: do gradil e quadro de cargas no castelo d'água, de duchas higiênicas e escaninhos pré-escola.
01	JULHO/ 2016	Alteração paredes - shaft para tubulação hidráulica e detalhamento; alteração da altura da platibanda.

CONTROLE DE REVISÕES

<div><div><div><div><div><div></div><div><b>FNDE</b></div></div><div><div><div>Fundo Nacional</div><div>de Desenvolvimento</div><div>da Educação</div></div></div></div></div></div></div>		<div>Ministério da Educação</div>	
<div>PROJETO PADRÃO - FNDE</div>			
<div>PROPRIETÁRIO: : Prefeitura Municipal de Gaspar - CDI Gaspar Mirim</div>			
<div>ENDEREÇO: Rua Fernando Krauss</div>			
<div>MUNICÍPIO – UF: Gaspar - SC</div>			
<div>Prefeitura Municipal de Gaspar - PMG</div>			
<div>PROPRIETÁRIO</div>			
<div>RESP. TÉCNICO</div>		<div>CREA</div>	
<div>Vivian Maurer Bortolotto</div>		<div>A 43377-8</div>	
<div>AUTOR DO PROJETO</div>		<div>CAU</div>	
<div>LFO</div>		<div>CREA</div>	
		<div>RA</div>	
<div>OBSERVAÇÕES:</div>			
<div>PROGRAMA PROINFÂNCIA - PROJETO TIPO 1</div>			
<div>PROJETO DE ARQUITETURA</div>			
<div>COORDENAÇÃO</div> <div>GEST - Coordenação geral de Infraestrutura educacional</div>		<div>AMPLIAÇÃO DO BLOCO B</div> <div>SALAS PRÉ-ESCOLA 1 E 4</div>	
		<div>ARQ</div>	
<div>REVISÃO</div> <div>R.00</div> <div>R.01</div> <div>R.02</div>		<div>ESCALA</div> <div>1/25</div> <div>DATA EMISSÃO</div> <div>JANEIRO/2017</div>	
<div>FORMATO</div> <div>A1(841x594)</div>		<div>PRANCHA</div> <div>37/38</div>	