



1 TELA DE PROTEÇÃO DAS ESQUADRIAS  
ESCALA 1/25

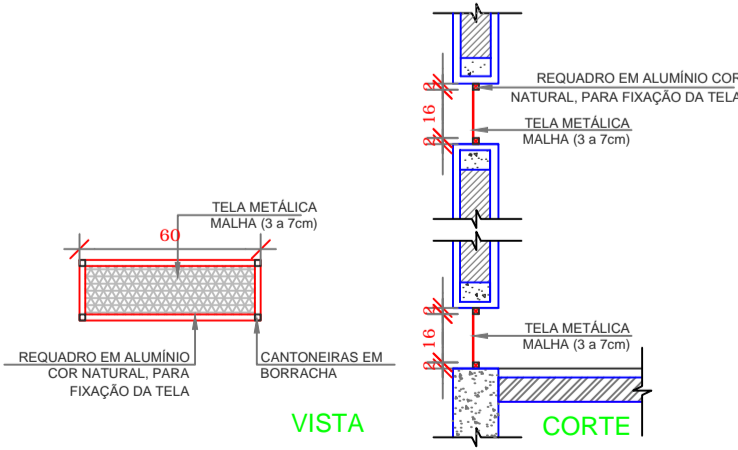

2 TELA DE VENTILAÇÃO - GÁS  
ESCALA 1/25

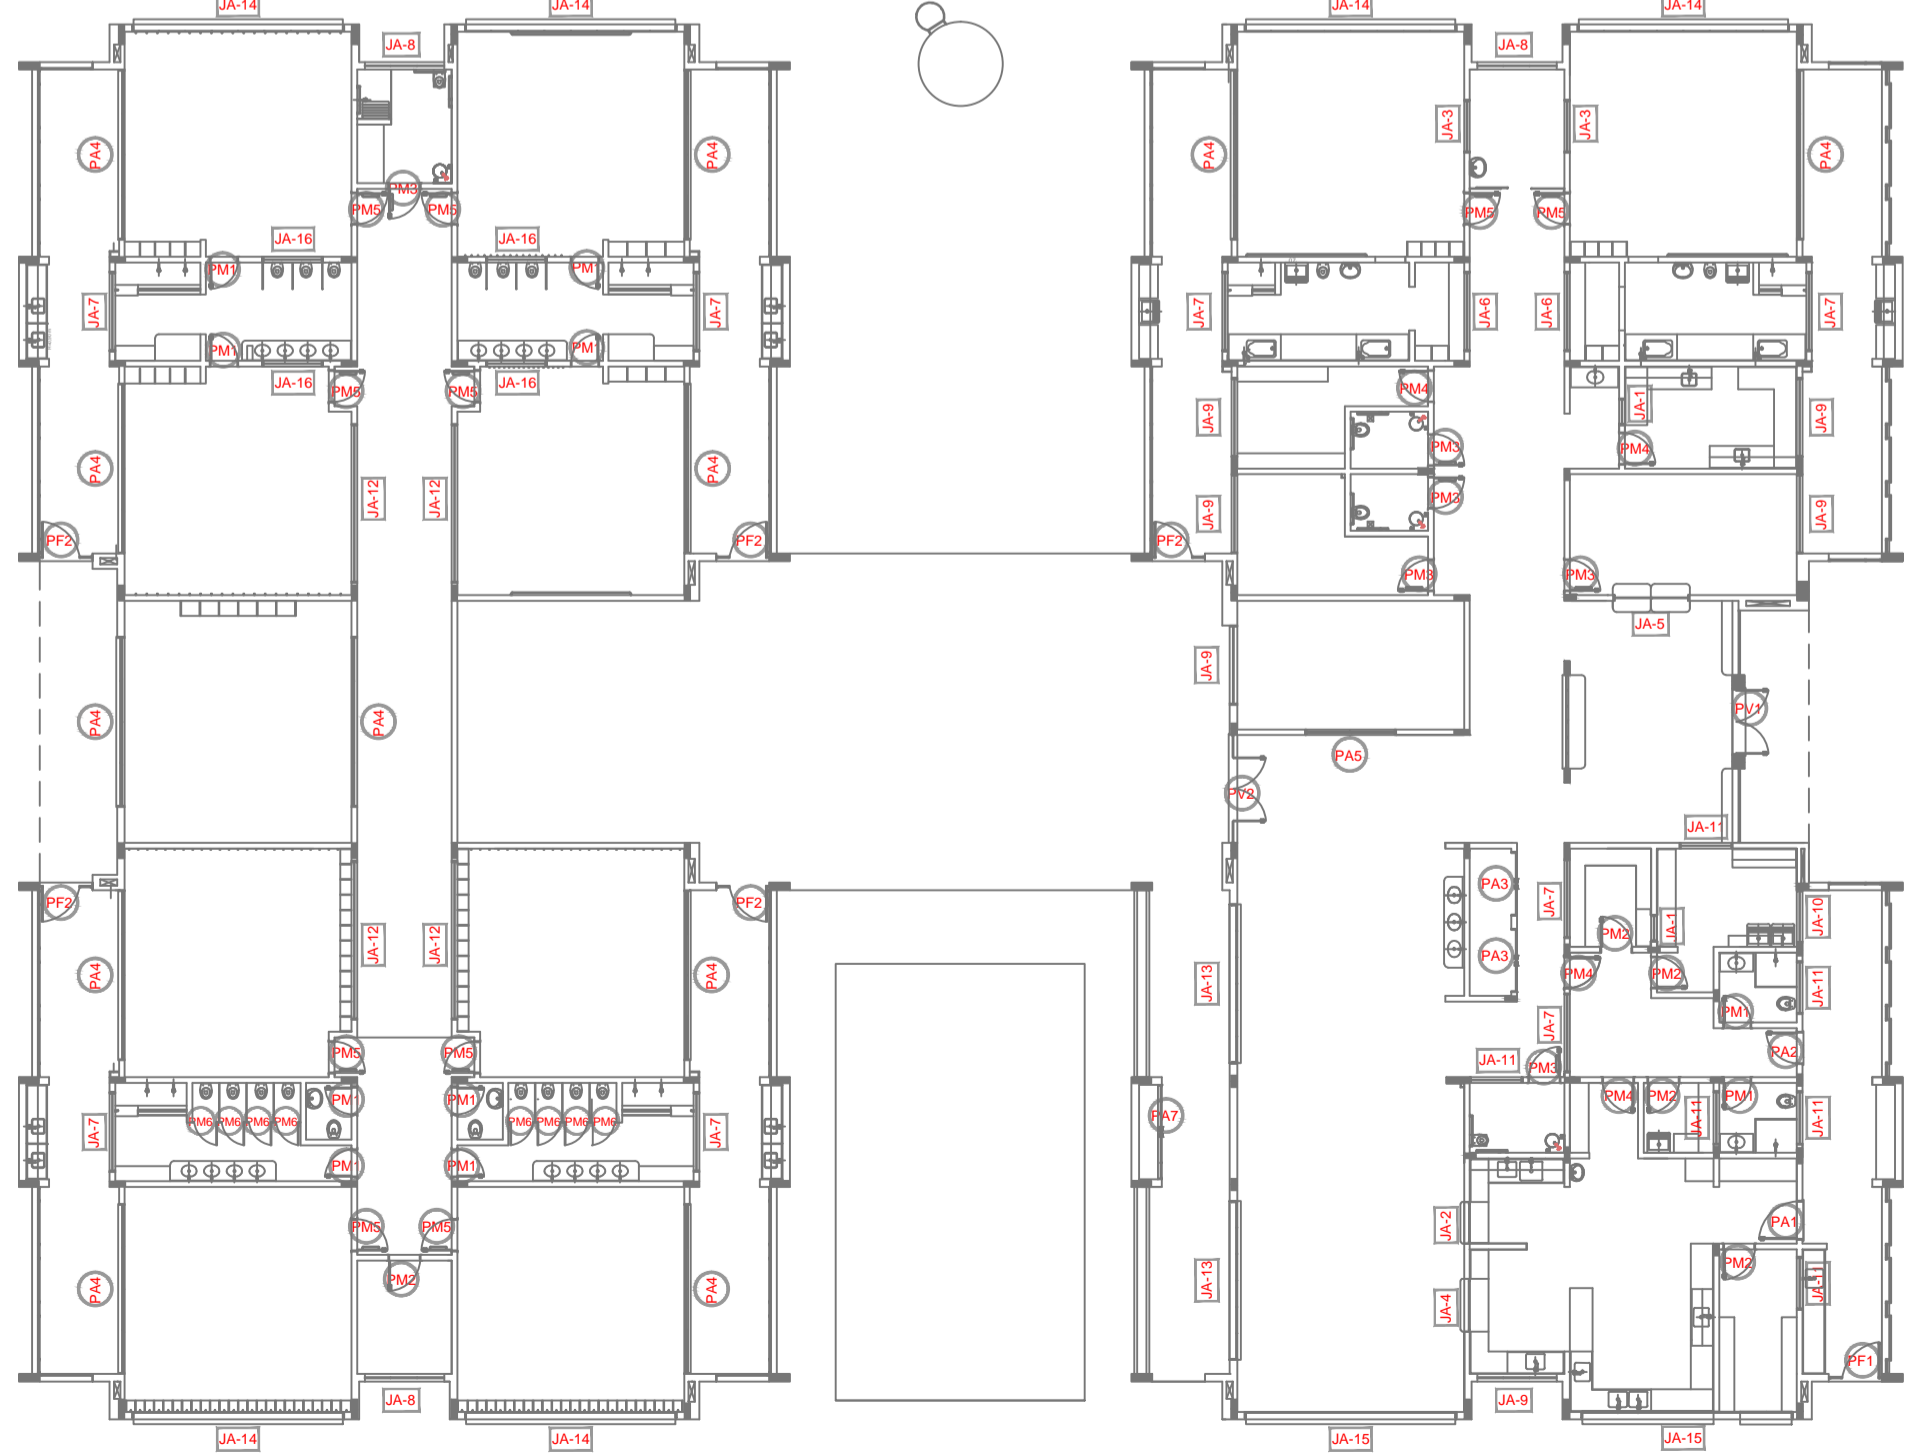

3 MAPA DE ESQUADRIAS  
ESCALA 1/200

NOTAS

- MEDIDAS E NÍVEIS EM METROS;
- VERIFICAR POSIÇÃO EXATA DOS PILARES NO PROJETO ESTRUTURAL;
- VERIFICAR DETALHES CONSTRUTIVOS PERTINENTES NAS PRANCHAS DE DETALHAMENTO;
- EM CASO DE CONFLITO DE INFORMAÇÕES ENTRE O PROJETO GRÁFICO E O MEMORIAL DESCRITIVO, PREVALECE A INFORMAÇÃO CONTIDA NOS DESENHOS;
- ALTERAÇÕES NESTE PROJETO SOMENTE COM AUTORIZAÇÃO EXPRESSA DO FNDE

REFERÊNCIAS:

- PLANILHA DE QUANTITATIVOS;
- MEMORIAL DESCRITIVO E ESPECIFICAÇÕES TÉCNICAS

LEGENDA:		INDICAÇÃO DE VISTAS
	INDICAÇÃO NÍVEIS PLANTA E CORTE	
	INDICAÇÃO DE CORTES	
	INDICAÇÃO DE FACHADAS	
	INDICAÇÃO DE PORTAS E JANELAS	

LEGENDA DE JANELAS - JANELAS ALUMÍNIO						
REF.	Dimensões (cm)	Área/m²	Quant.	h do peitoril(cm)/Tipo	AMBIENTES	
JA-1	70 x 125	0,88	02	1,75 90 cm - guilhotina	Rouparia, Lactário	
JA-2	110 x 145	1,60	01	1,60 70 cm - guilhotina	Cozinha*	
JA-3	140 x 115	1,61	02	3,22 100 cm - fixo	Alimentação	
JA-4	140 x 145	2,03	01	2,03 70 cm - guilhotina	Cozinha*	
JA-5	200 x 108 - 128	2,36	01	2,36 82 e 102 cm - fixo	Secretaria	
JA-6	210 x 50	1,05	02	2,10 215 cm - maximar	Depósitos	
JA-7	210 x 75	1,58	08	1,92 192 cm - maximar	Sanitários infantis, Fraldários, Copa e Rouparia	
JA-8	210 x 100	2,10	03	6,30 165 cm - maximar	Alimentação, Depósito e PNE infantil	
JA-9	210 x 150	3,15	06	18,90 115 cm - maximar	Cozinha*, Secr., Lactár., Prof./reunões, Direção, Almox.	
JA-10	140 x 150	2,10	01	2,10 115 cm - maximar	Lavanderia	
JA-11	140 x 75	1,05	06	6,30 215 cm - maximar	Lavand., Vest.fem, Vest.mas, DML, PNE inf., Despensa*	
JA-12	420 x 50	2,10	04	8,40 215 cm - maximar	Pré-escola 2 e 3, Creche II-1, Creche III-1	
JA-13	420 x 150	6,30	02	12,60 115 cm - maximar	Refeitório	
JA-14	560 x 100	5,60	06	33,60 165 cm - maximar	Creches I, Creche II-2, Creche III-2 e Pré-escola 1 e 4	
JA-15	560 x 150	8,40	02	16,80 115 cm - maximar	Refeitório, Cozinha* e Despensa*	
JA-16	160 x 85	1,36	04	5,44 130 cm - fixo	Sanitários infantis	

\*AS JANELAS DA COZINHA E LACTÁRIO DEVEM PREVER TELA.

Nº	DATA	DESCRIÇÃO
02	JANEIRO/ 2017	Atendimento à NBR 9050/ 2015; Alteração: quadro de áreas, fechamento frontal, sanitários infantis 1 e 2, altura da platibanda, mobiliário e equipamento; altura da cerâmica nos sanitários, cor dos portões dos solários e altura da porta PA4; Acréscimo: do gradil e quadro de cargas no castelo d'água, de duchas higiênicas e escaninhos pré-escola.
01	JULHO/ 2016	Alteração paredes - shaft para tubulação hidráulica e detalhamento; alteração da altura da platibanda.

CONTROLE DE REVISÕES

**FNDE**  
Fundo Nacional  
de Desenvolvimento  
da Educação

**Ministério da  
Educação**

PROJETO PADRÃO - FNDE

PROPRIETÁRIO: : Prefeitura Municipal de Gaspar - CDI Gaspar Mirim

ENDEREÇO: Rua Fernando Krauss

MUNICÍPIO - UF: Gaspar - SC

Prefeitura Municipal de Gaspar - PMG

PROPRIETÁRIO

RESP. TÉCNICO CREA

Vivian Maurer Bortolotto A 47733-8

AUTOR DO PROJETO CAU

DLFO CREA

RA

OBSERVAÇÕES:

PROGRAMA PROINFÂNCIA - PROJETO TIPO 1			
PROJETO DE ARQUITETURA			
COORDENAÇÃO CGEST - Coordenação Geral de Infraestrutura Educativa	DETALHAMENTO DE ESQUADRIAS JANELAS		PRANCHA 15/38
	REVISÃO R.00 R.01 R.02	ESCALA INDICADA DATA EMISSÃO JANEIRO/2017	