


| LEGENDA DE JANELAS - JANELAS ALUMÍNIO | | | | | | | | | |
|---------------------------------------|-----------------|----------|--------|-------------------|--------------------|--|--|--|--|
| REF. | Dimensões (cm) | Área(m²) | Quant. | h do peitoril(cm) | Tipo | AMBIENTES | | | |
| JA-1 | 70 x 125 | 0,88 | 02 | 1,75 | 90 cm - guilhotina | Rouparia, Lactário | | | |
| JA-2 | 110 x 145 | 1,60 | 01 | 1,60 | 70 cm - guilhotina | Cozinha* | | | |
| JA-3 | 140 x 115 | 1,61 | 02 | 3,22 | 100 cm - fixo | Amamentação | | | |
| JA-4 | 140 x 145 | 2,03 | 01 | 2,03 | 70 cm - guilhotina | Cozinha* | | | |
| JA-5 | 200 x 108 - 128 | 2,36 | 01 | 2,36 | 82 e 102 cm - fixo | Secretaria | | | |
| JA-6 | 210 x 50 | 1,05 | 02 | 2,10 | 215 cm - maximar | Depósitos | | | |
| JA-7 | 210 x 75 | 1,58 | 08 | 12,60 | 192 cm - maximar | Sanitários infantis, Fraldários, Copa e Rouparia | | | |
| JA-8 | 210 x 100 | 2,10 | 03 | 6,30 | 165 cm - maximar | Amamentação, Depósito e PNE infantil | | | |
| JA-9 | 210 x 150 | 3,15 | 06 | 16,80 | 115 cm - maximar | Cozinha*, Secr., Lactár., Prof./reunões, Direção, Almoz. | | | |
| JA-10 | 140 x 150 | 2,10 | 01 | 2,10 | 115 cm - maximar | Lavanderia | | | |
| JA-11 | 140 x 75 | 1,05 | 06 | 6,30 | 190 cm - maximar | Lavand., Vest.fem., Vest.mas., DML, PNE inf., Despensa* | | | |
| JA-12 | 420 x 50 | 2,10 | 04 | 8,40 | 215 cm - maximar | Pré-escola 2 e 3, Creche II-1, Creche III-1 | | | |
| JA-13 | 420 x 150 | 6,30 | 02 | 12,60 | 115 cm - maximar | Refeitório | | | |
| JA-14 | 560 x 100 | 5,60 | 06 | 33,60 | 165 cm - maximar | Creches I, Creche II-2, Creche III-2 e Pré-escola 1 e 4 | | | |
| JA-15 | 560 x 150 | 8,40 | 02 | 16,80 | 115 cm - maximar | Refeitório, Cozinha* e Despensa* | | | |
| JA-16 | 160 x 85 | 1,36 | 04 | 5,44 | 130 cm - fixo | Sanitários infantis | | | |

*AS JANELAS DA COZINHA E LACTÁRIO DEVEM PREVER TELA.

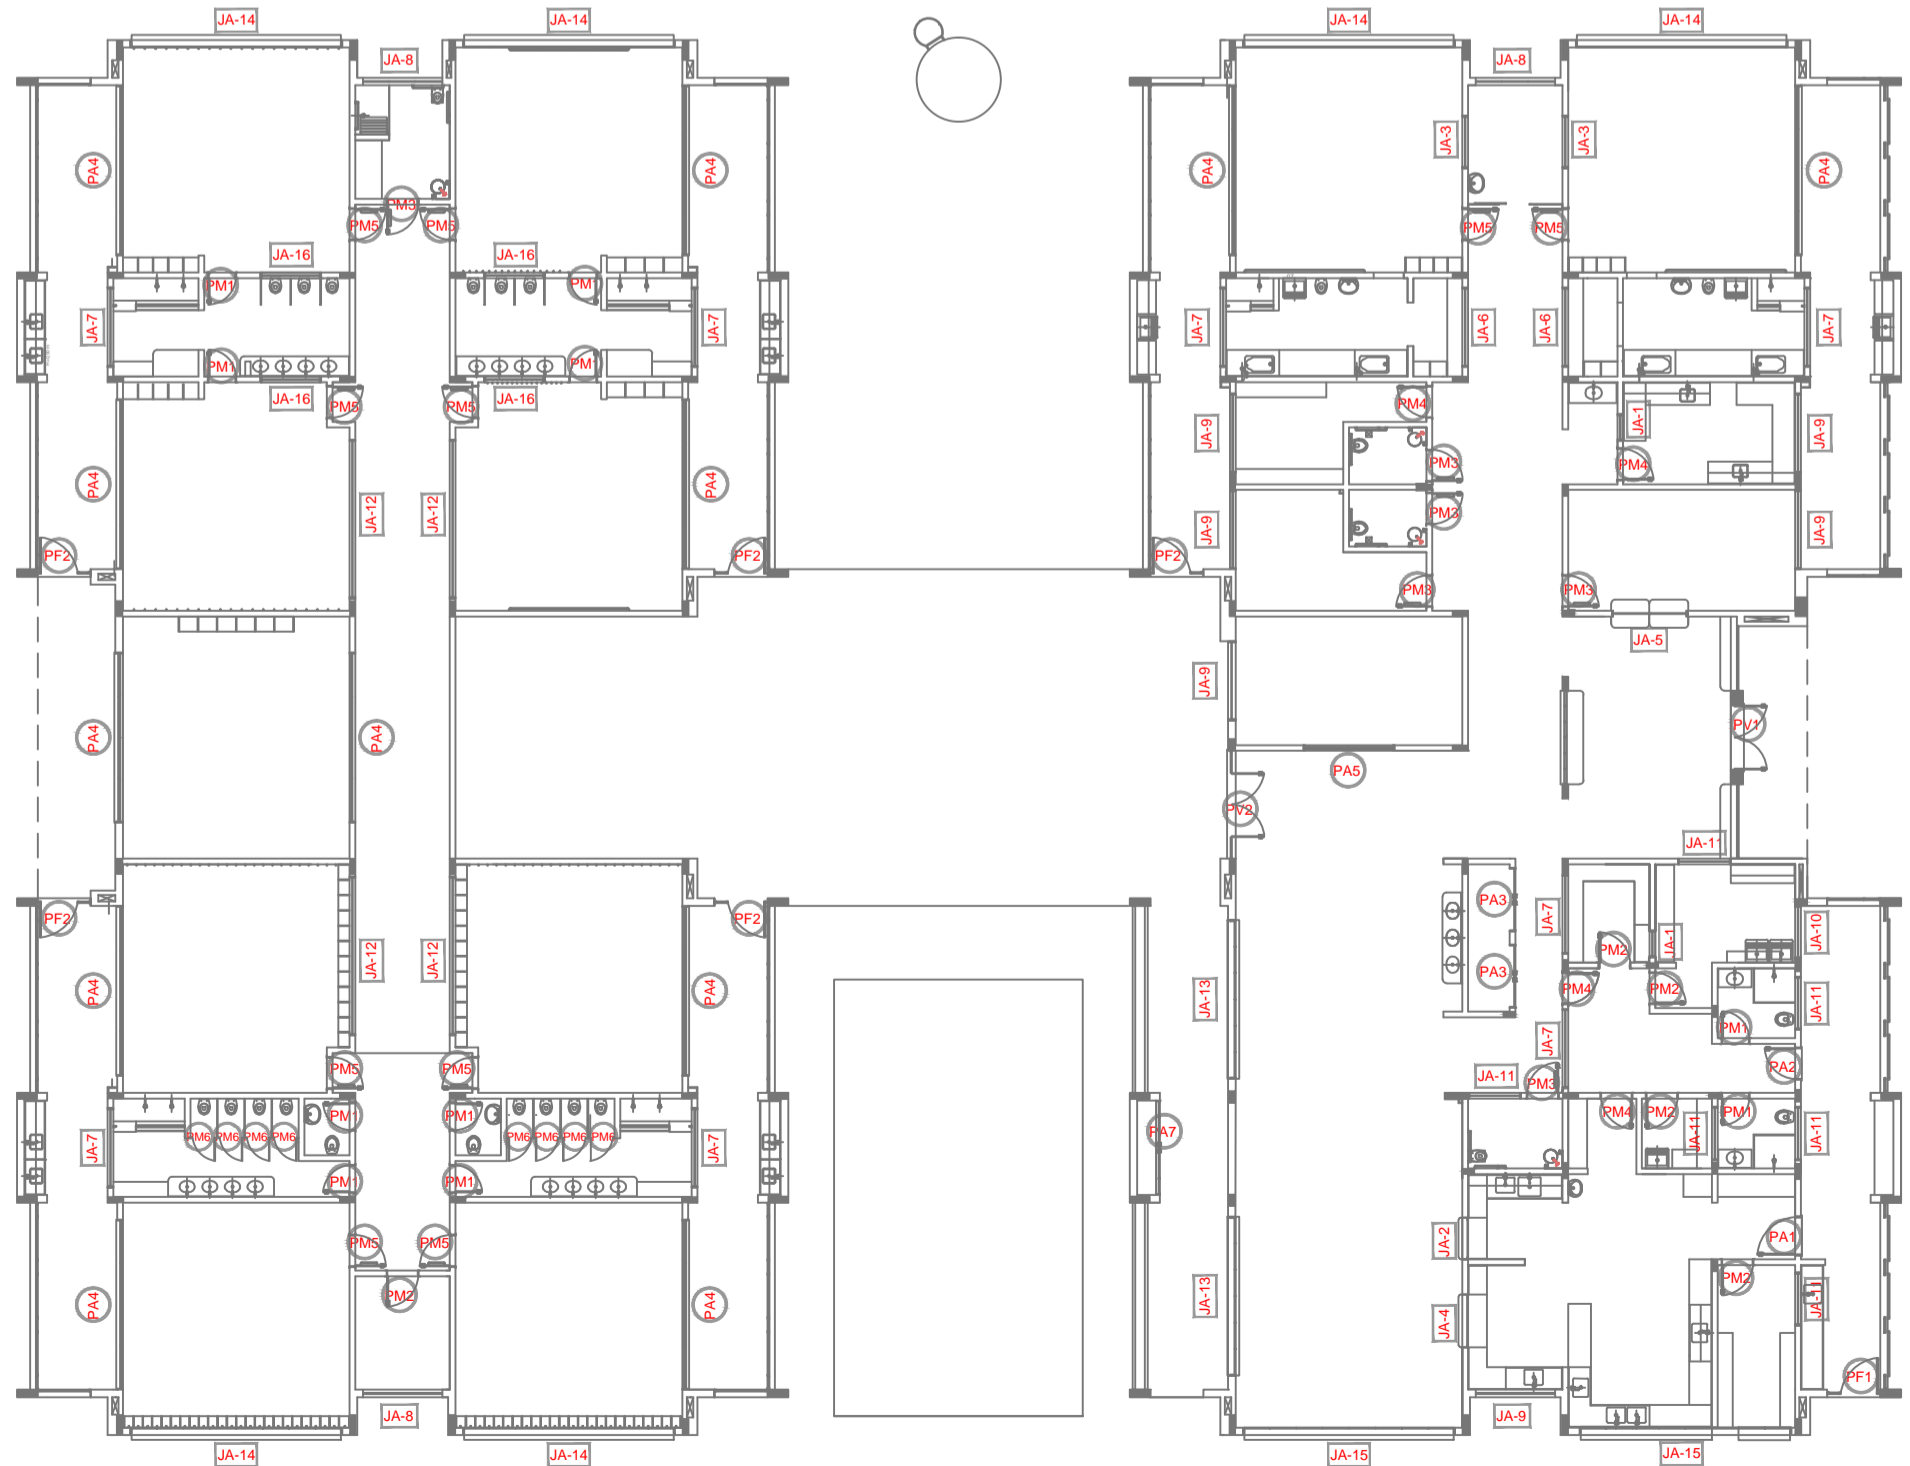

1 MAPA DE ESQUADRIAS
ESCALA 1/200

NOTAS

- MEDIDAS E NÍVEIS EM METROS.
- VERIFICAR POSIÇÃO EXATA DOS PILARES NO PROJETO ESTRUTURAL.
- VERIFICAR DETALHES CONSTRUTIVOS PERTINENTES NAS PRANCHAS DE DETALHAMENTO.
- EM CASO DE CONFLITO DE INFORMAÇÕES ENTRE O PROJETO GRÁFICO E O MEMORIAL DESCRITIVO, PREVALECE A INFORMAÇÃO CONTIDA NOS DESENHOS.
- ALTERAÇÕES NESTE PROJETO SOMENTE COM AUTORIZAÇÃO EXPRESSA DO FNDE

REFERÊNCIAS:

- PLANILHA DE QUANTITATIVOS.
- MEMORIAL DESCRITIVO E ESPECIFICAÇÕES TÉCNICAS

| LEGENDA: | | | |
|----------|---------------------------------|--|---|
| | INDICAÇÃO NÍVEIS PLANTA E CORTE | | INDICAÇÃO DE VISTAS |
| | INDICAÇÃO DE CORTES | | ESPECIFICAÇÕES DE MATERIAIS |
| | INDICAÇÃO DE FACHADAS | | INDICAÇÃO DE EIXOS |
| | INDICAÇÃO DE PORTAS E JANELAS | | INDICAÇÃO DE ELEMENTOS (BANCADAS, PRATELEIRAS E ETC.) |

| | | |
|----|---------------|--|
| 02 | JANEIRO/ 2017 | Atendimento à NBR 9050/ 2015; Alteração: quadro de áreas, fechamento frontal, sanitários infantis 1 e 2, altura da platibanda, mobiliário e equipamento; altura da cerâmica nos sanitários, cor dos portões dos solários e altura da porta PA4; Acréscimo: do gradil e quadro de cargas no castelo d'água, de duchas higiênicas e escaninhos pré-escola. |
| 01 | JULHO/ 2016 | Alteração paredes - shaft para tubulação hidráulica e detalhamento; alteração da altura da platibanda. |
| Nº | DATA | DESCRIÇÃO |

CONTROLE DE REVISÕES

| | | | |
|--|------|-------------------------------|--|
| FNDE <small>Fundo Nacional de Desenvolvimento da Educação</small> | | Ministério da Educação | |
| PROJETO PADRÃO - FNDE | | | |
| PROPRIETÁRIO: : Prefeitura Municipal de Gaspar - CDI Gaspar Mirim | | | |
| ENDEREÇO: Rua Fernando Krauss | | | |
| MUNICÍPIO – UF: Gaspar - SC | | | |
| Prefeitura Municipal de Gaspar - PMG | | | |
| PROPRIETÁRIO | | | |
| RESP. TÉCNICO | | CREA | |
| Vivian Maurer Bortolotto | | A 47733-8 | |
| AUTOR DO PROJETO | | CAU | |
| DLFO | CREA | | |
| | | RA | |
| OBSERVAÇÕES: | | | |

| PROGRAMA PROINFÂNCIA - PROJETO TIPO 1 | | | |
|--|---------------------------------------|--|------------------|
| PROJETO DE ARQUITETURA | | | |
| COORDENAÇÃO CGEST - Coordenação Geral de Infraestrutura Educacional | DETALHAMENTO DE ESQUADRIAS JANELAS | | PRANCHA 14/38 |
| | REVISÃO R.00 R.01 R.02 | ESCALA INDICADA DATA EMISSÃO JANEIRO/2017 | |