

NOTAS

- MEDIDAS E NÍVEIS EM METROS;
- VERIFICAR POSIÇÃO EXATA DOS PILARES NO PROJETO ESTRUTURAL;
- VERIFICAR DETALHES CONSTRUTIVOS PERTINENTES NAS PRANCHAS DE DETALHAMENTO;
- EM CASO DE CONFLITO DE INFORMAÇÕES ENTRE O PROJETO GRÁFICO E O MEMORIAL DESCRITIVO, PREVALECE A INFORMAÇÃO CONTIDA NOS DESENHOS;
- ALTERAÇÕES NESTE PROJETO SOMENTE COM AUTORIZAÇÃO EXPRESSA DO FNDE







REFERÊNCIAS:

- PLANILHA DE QUANTITATIVOS;
- MEMORIAL DESCRITIVO E ESPECIFICAÇÕES TÉCNICAS

| LEGENDA: | | | |
|----------|---------------------------------|--|---|
| | INDICAÇÃO NÍVEIS PLANTA E CORTE | | INDICAÇÃO DE VISTAS |
| | INDICAÇÃO DE CORTES | | ESPECIFICAÇÕES DE MATERIAIS |
| | INDICAÇÃO DE FACHADAS | | INDICAÇÃO DE EIXOS |
| | INDICAÇÃO DE PORTAS E JANELAS | | INDICAÇÃO DE ELEMENTOS (BANCADAS, PRATELEIRAS E ETC.) |



CROQUI DE REFERÊNCIA

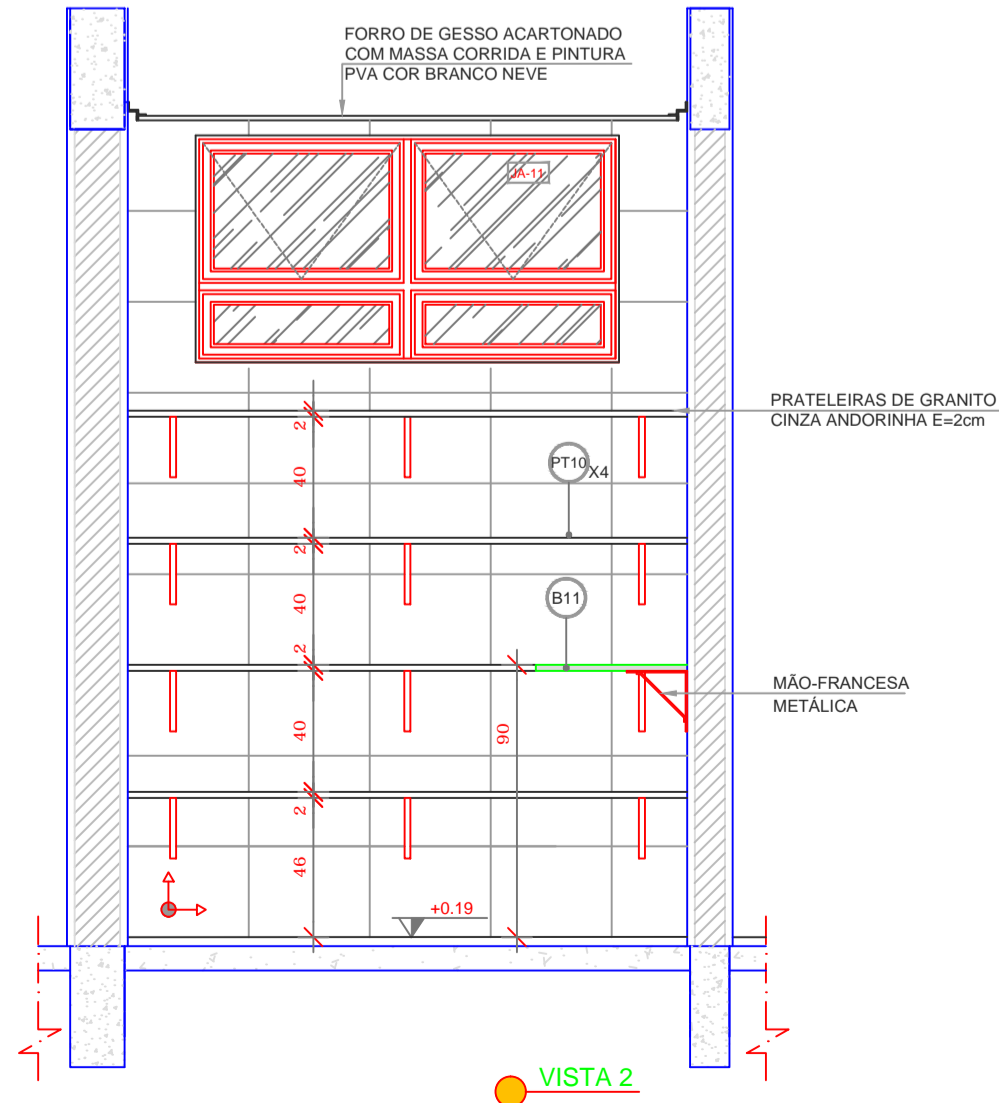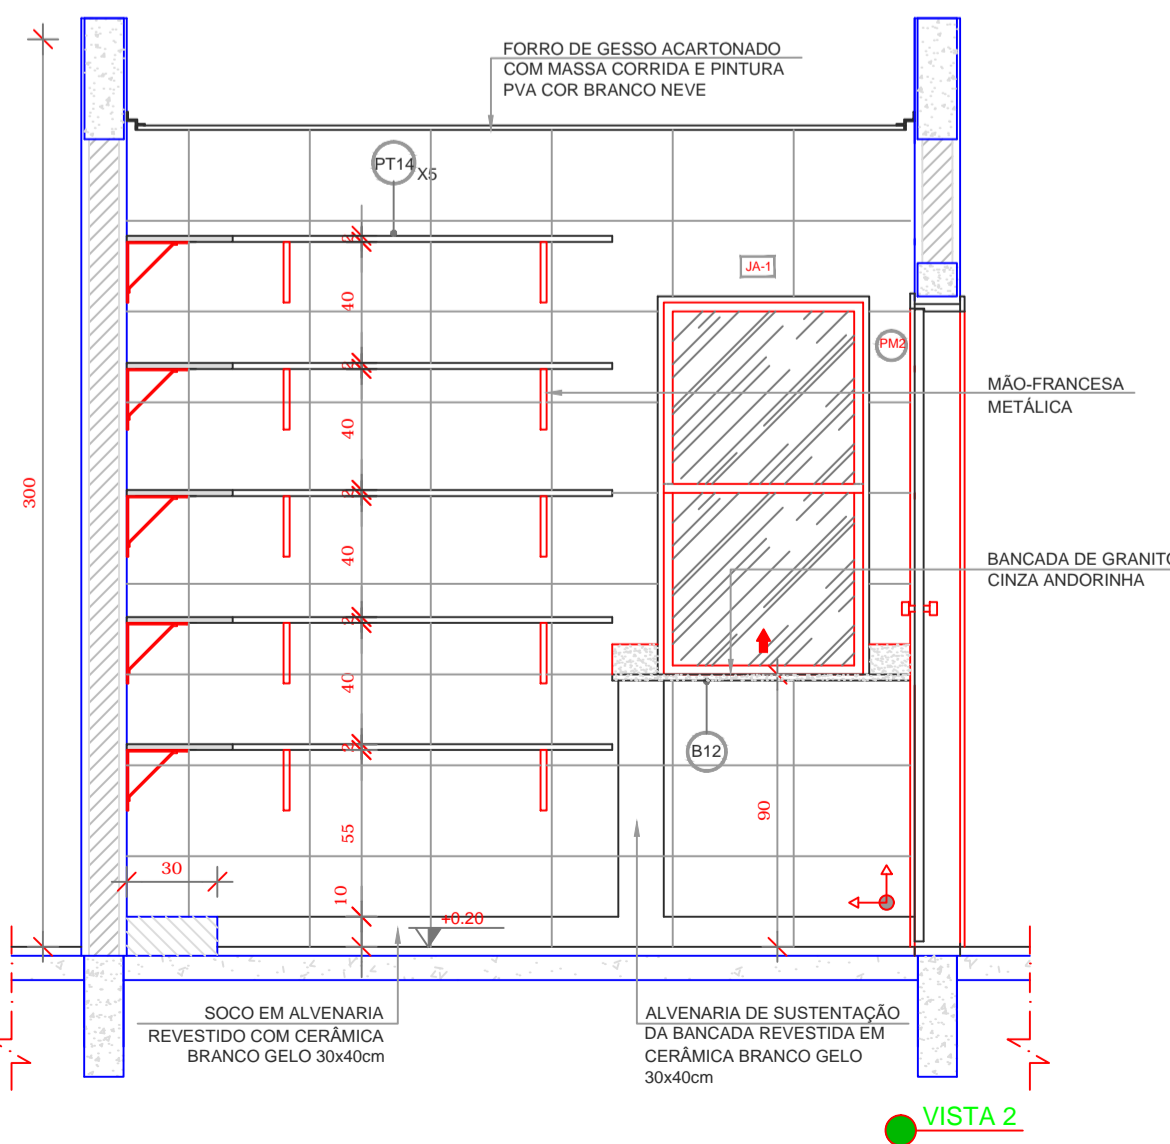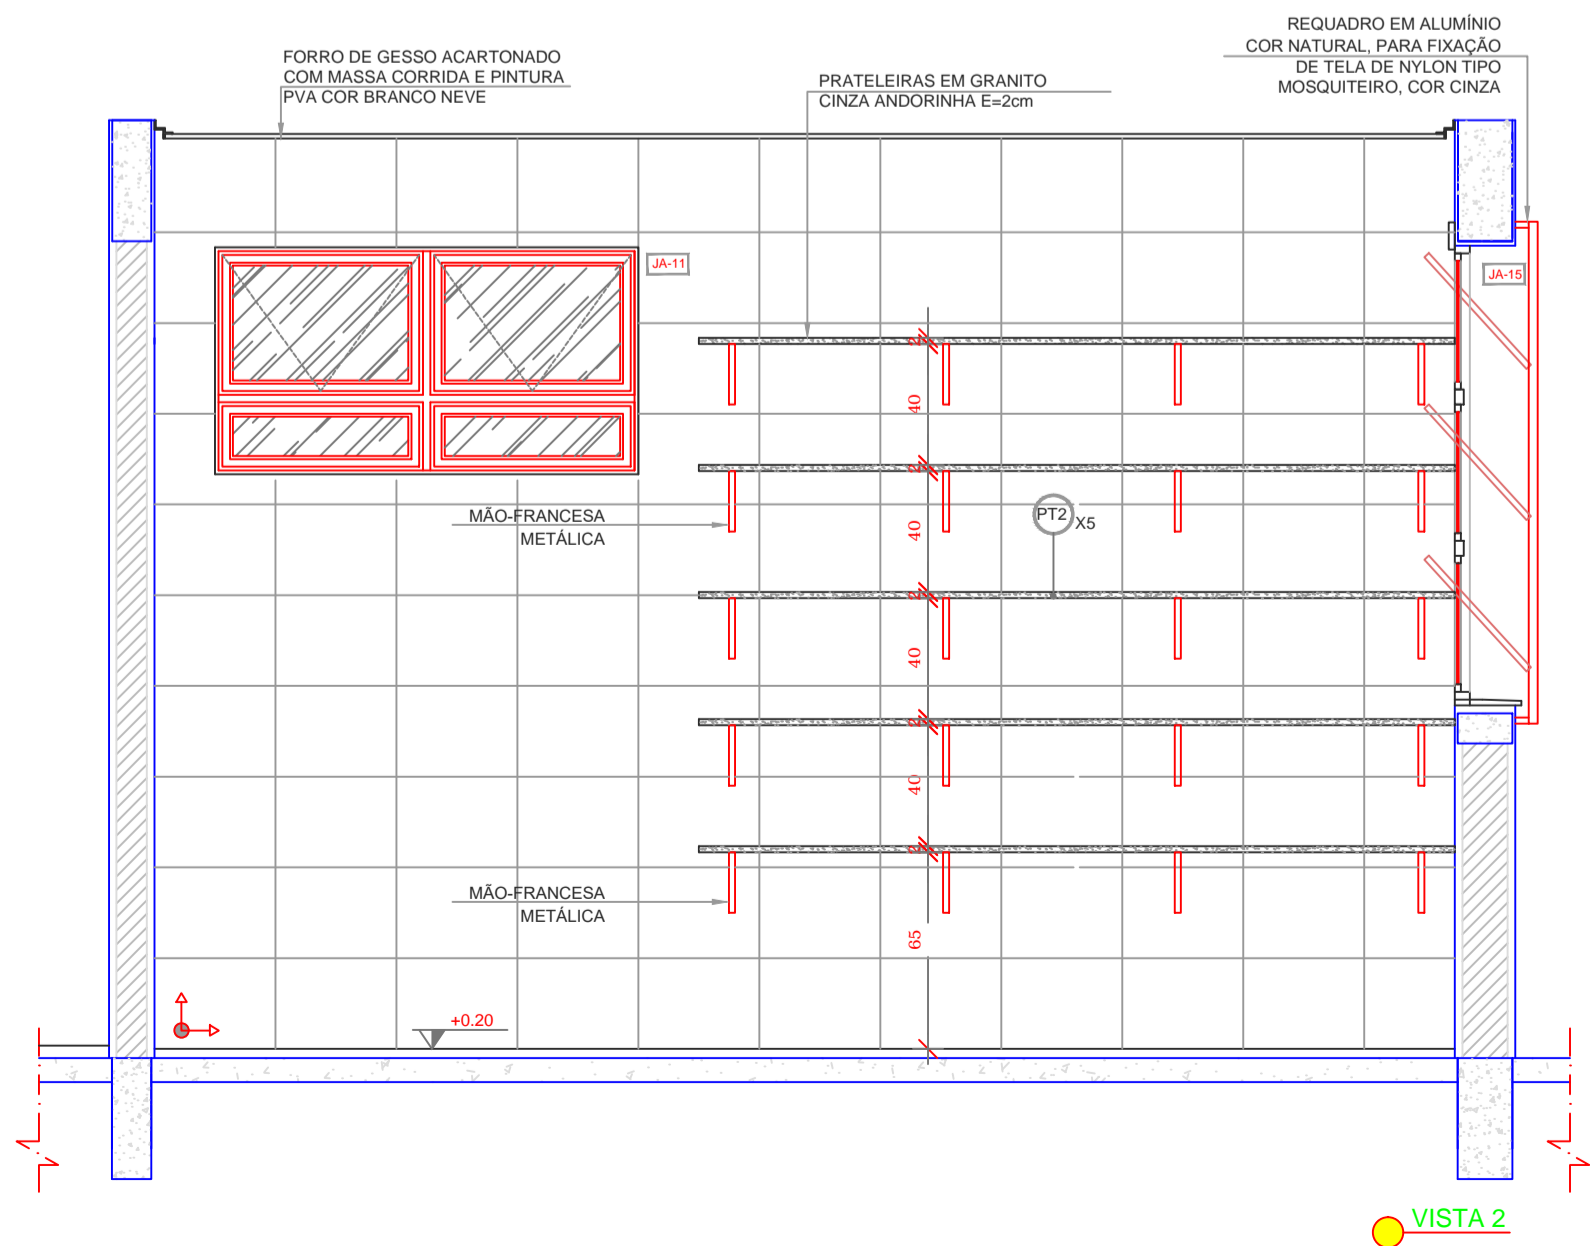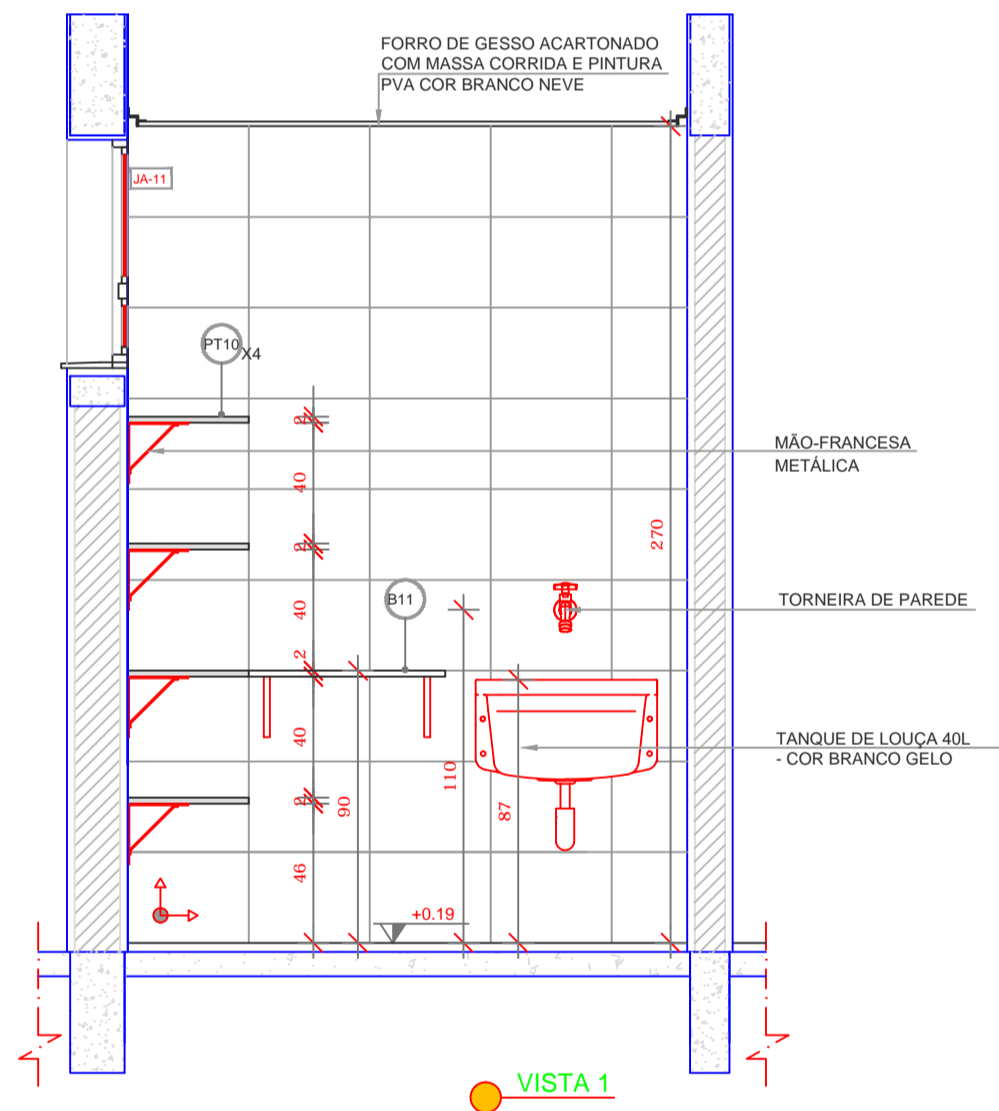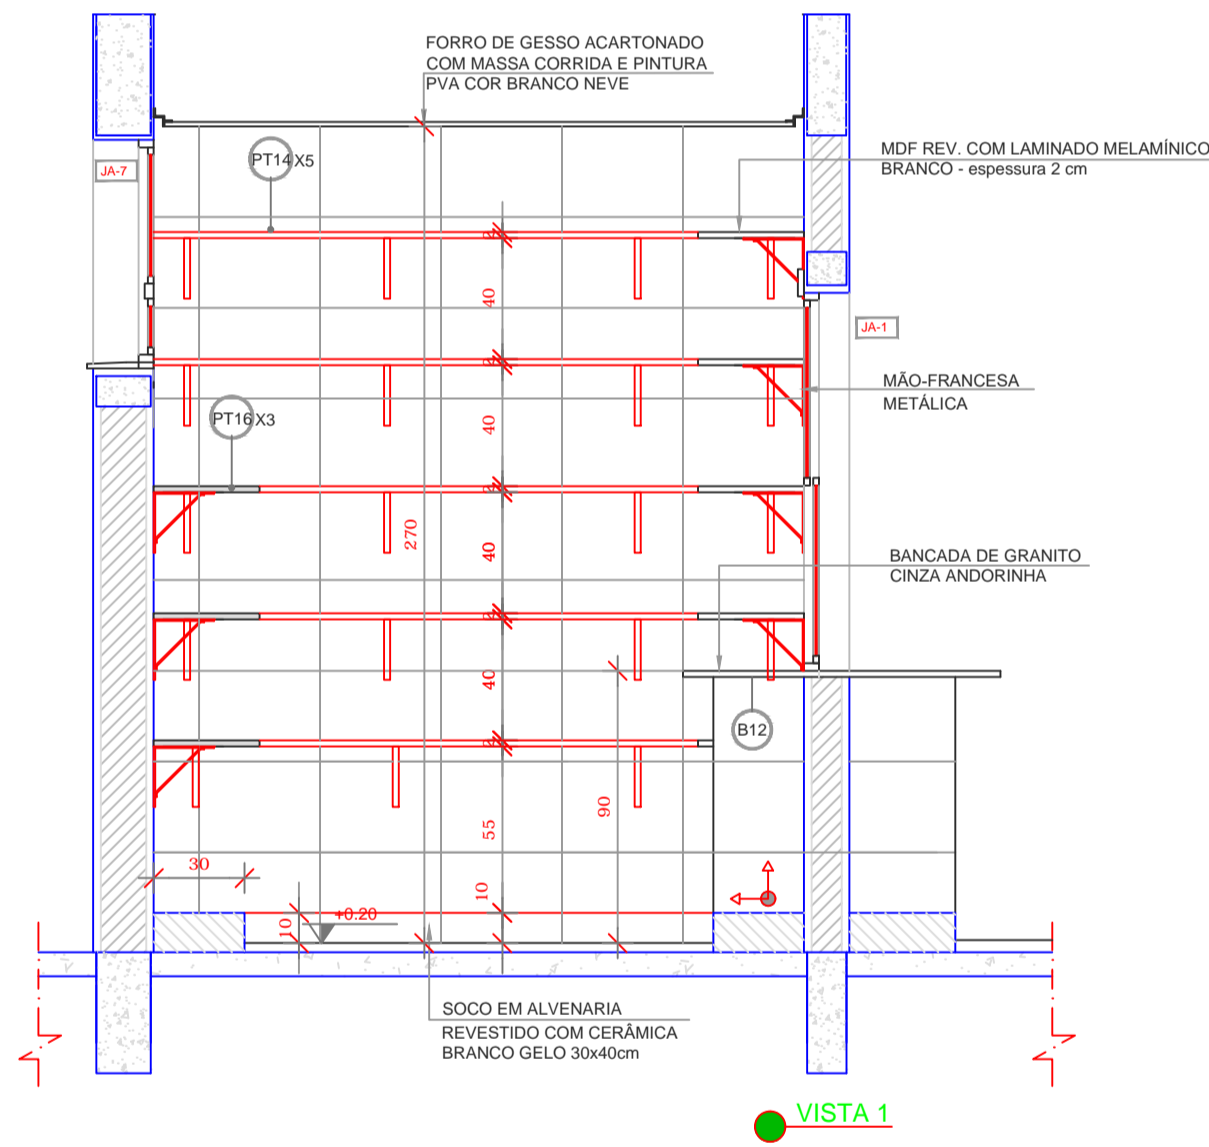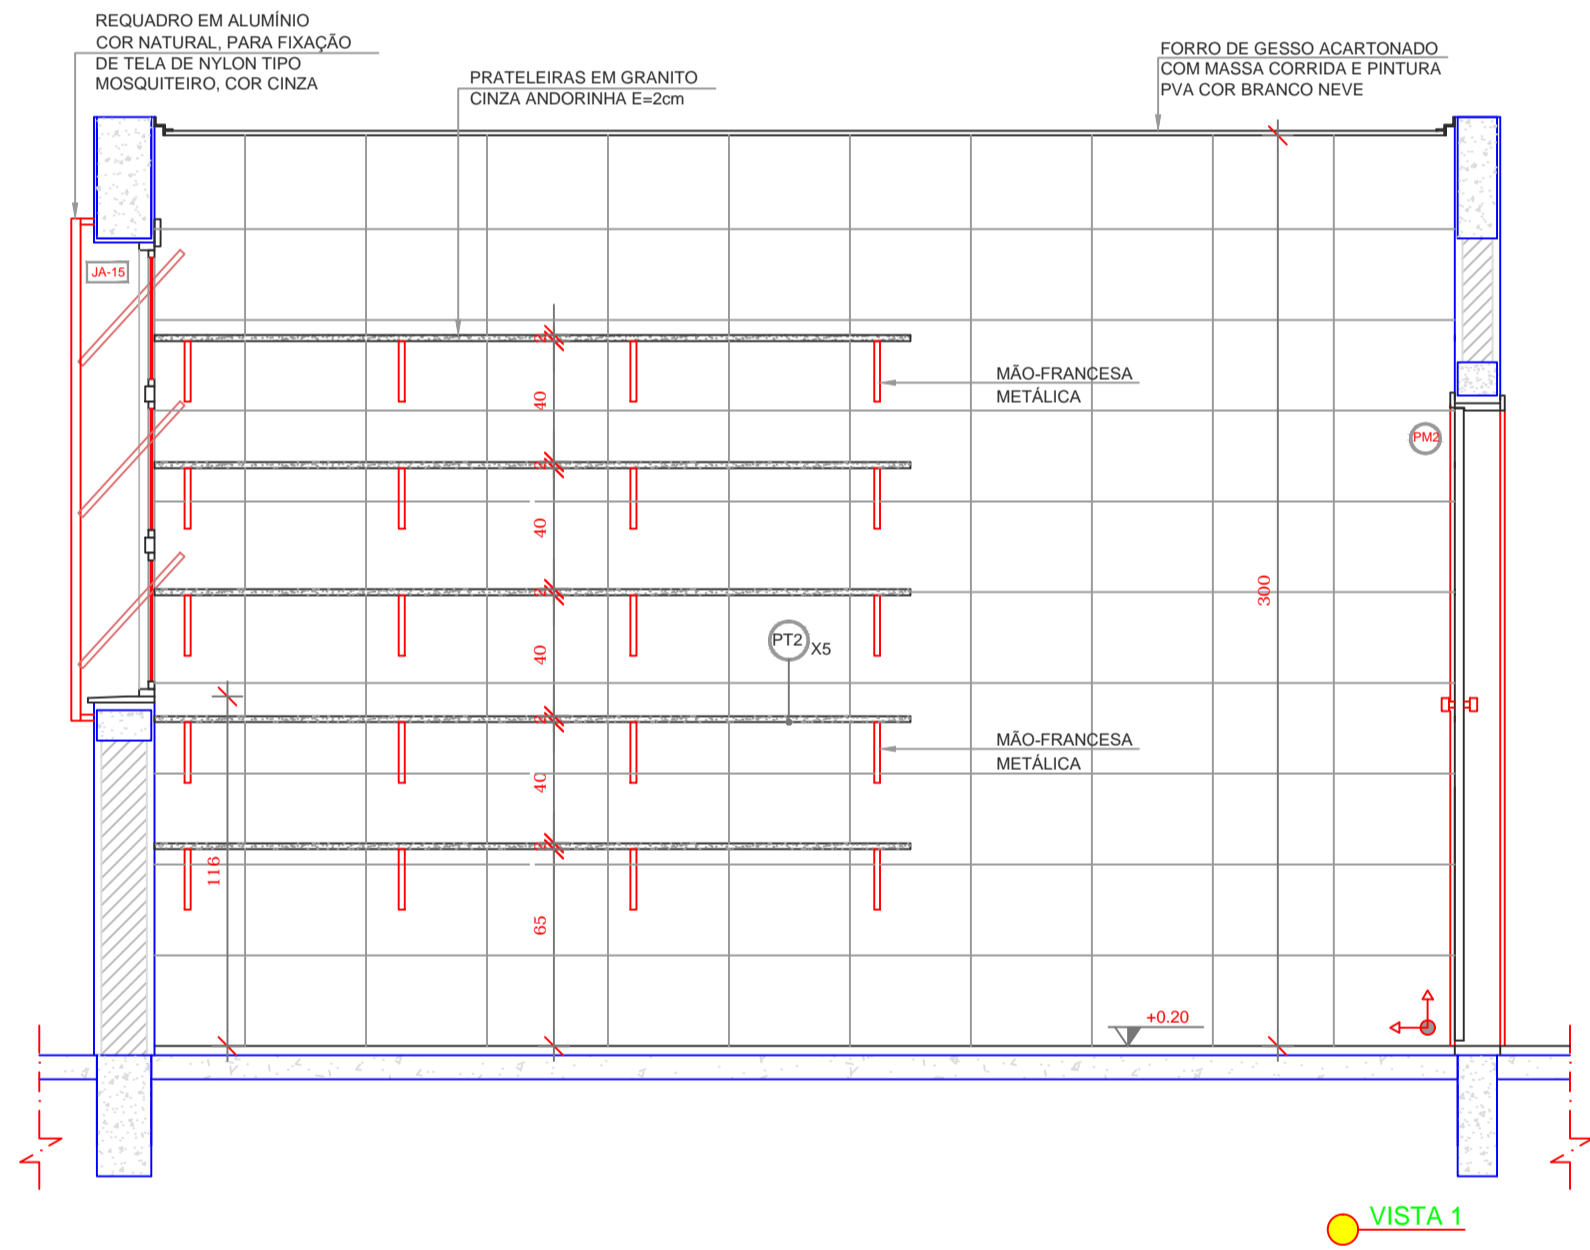

| | | |
|----|---------------|--|
| 02 | JANEIRO/ 2017 | Atendimento à NBR 9050/ 2015; Alteração: quadro de áreas, fechamento frontal, sanitários infantis 1 e 2, altura da platibanda, mobiliário e equipamento; altura da cerâmica nos sanitários, cor dos portões dos solários e altura da porta PA4; Acréscimo: do gradil e quadro de cargas no castelo d'água, de duchas higiênicas e escaninhos pré-escola; |
| 01 | JULHO/ 2016 | Alteração paredes - shaft para tubulação hidráulica e detalhamento; alteração da altura da platibanda. |
| Nº | DATA | DESCRIÇÃO |

CONTROLE DE REVISÕES

| | |
|--|--------------------------|
| <div><div><div>FNDE</div><div>Fundo Nacional de Desenvolvimento da Educação</div></div><div>Ministério da Educação</div></div> | |
| PROJETO PADRÃO - FNDE | |
| PROPRIETÁRIO: : Prefeitura Municipal de Gaspar - CDI Gaspar Mirim | |
| ENDEREÇO: Rua Fernando Krauss | |
| MUNICÍPIO – UF: Gaspar - SC | |
| Prefeitura Municipal de Gaspar - PMG | |
| PROPRIETÁRIO | |
| RESP. TÉCNICO | |
| CREA | |
| Vivian Maurer Bortolotto | |
| A 43377-8 | |
| AUTOR DO PROJETO | |
| CAU | |
| DLFO | CREA |
| | RA |
| OBSERVAÇÕES: | |
| PROGRAMA PROINFÂNCIA - PROJETO TIPO 1 | |
| PROJETO DE ARQUITETURA | |
| COORDENAÇÃO | AMPLIAÇÃO BLOCO A |
| CGEST - Coordenação Geral de Infraestrutura Educacional | DESPENSA, ROUPARIA E DML |
| | ARQ |
| FORMATO | REVISÃO |
| A1(841x594) | R.00 |
| | R.01 |
| | R.02 |
| | ESCALA |
| | 1/25 |
| | DATA EMISSÃO |
| | JANEIRO/2017 |
| | PRANCHA |
| | 26/38 |