



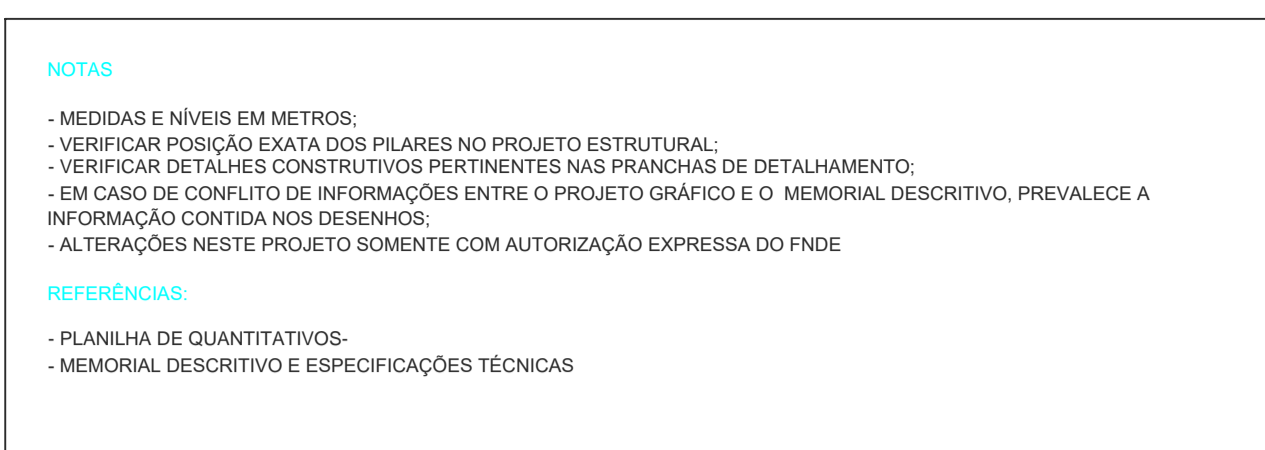

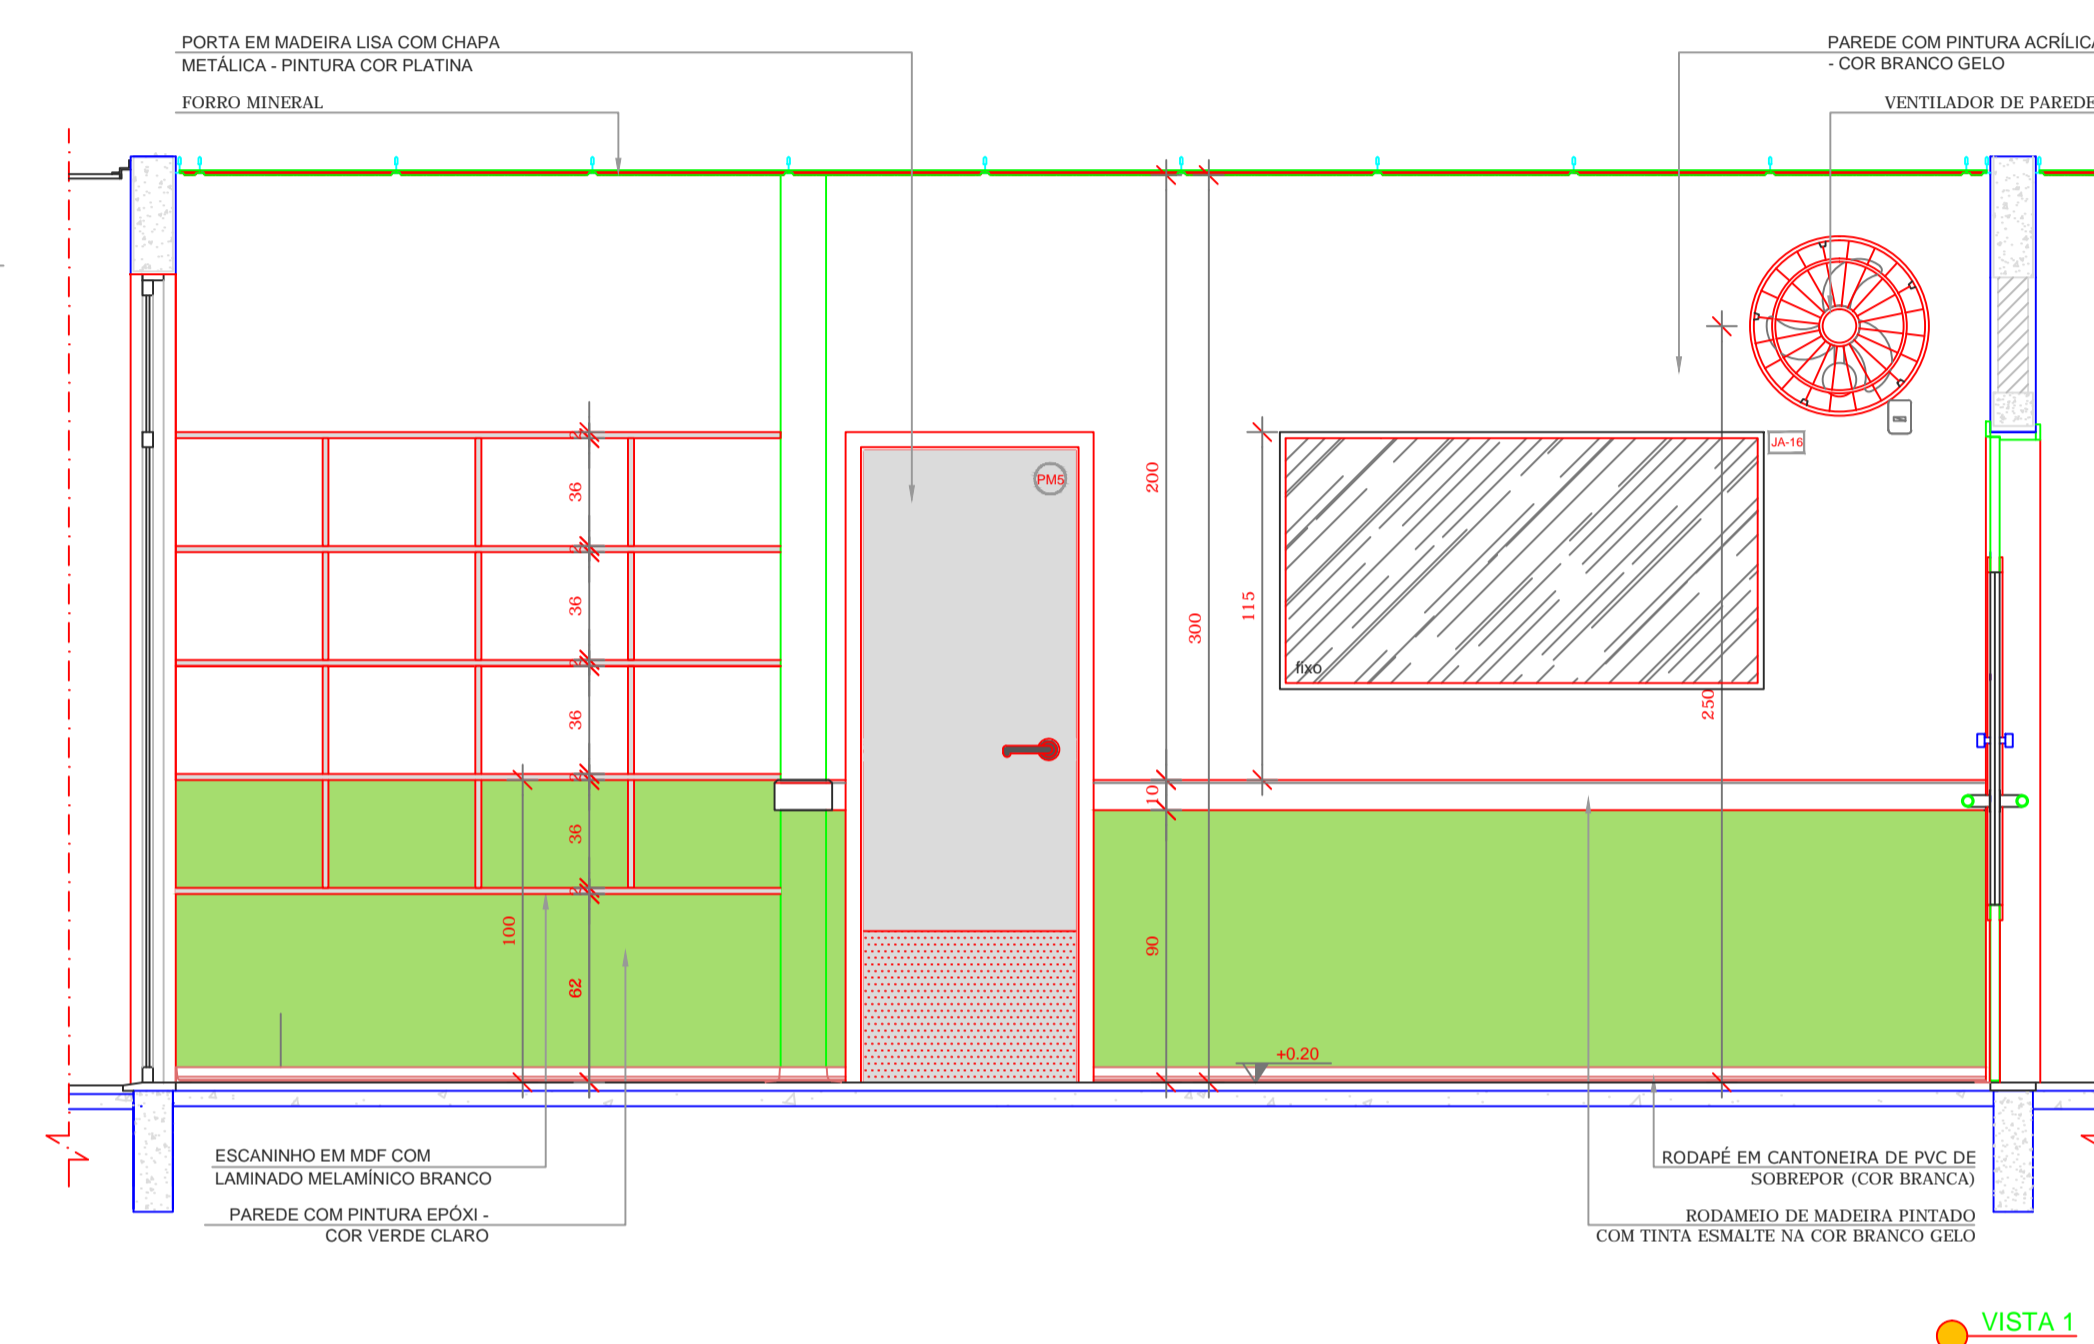




\*OBS.: CADA SALA DE AULA APRESENTA COMBINAÇÃO DIFERENTE DE CORES DE PISO E PAREDE.  
PARA A EXECUÇÃO DEVERÃO SER OBSERVADAS AS INDICAÇÕES DE REVESTIMENTOS EM PLANTA BAIXA  
(PRANCHA TIPO1-ARQ-PLB-GERO-02\_R00) - E PAGINAÇÃO DE PISO ( PRANCHA TIPO1-ARQ-PGP-GERO-09\_R00)







LEGENDA:	
 +0.000/AL +0.000/PL +0.000/CO +0.000/CH	INDICAÇÃO NÍVEIS PLANTA E CORTE
 CORTADO	INDICAÇÃO DE CORTES
	ESPECIFICAÇÕES DE MATERIAIS
	INDICAÇÃO DE FACHADAS
	INDICAÇÃO DE EIXOS
 JA-X	INDICAÇÃO DE PORTAS E JANELAS
 PM-X	INDICAÇÃO DE ELEMENTOS (BANCADAS, FRATELEIRAS)



02	JANEIRO/2017	Atendimento à NBR 9050/2015; Alteração: quadro de áreas, fechamento frontal, sanitários infantis 1 e 2, altura da platibanda, mobiliário e equipamento, altura da cerâmica nos sanitários, cor dos portões dos solários e altura da porta PA4; Acréscimo: do gradil e quadro de cargas no castiçal, d'água, de duchas higiênicas e escaninhos pré-escala.
01	JULHO/2016	Alteração paredes - shaft para tubulação hidráulica e detalhamento; alteração da altura da platibanda.

### CONTROLE DE REVISÕES

			
PROJETO PADRÃO - FNEDE			
PROPRIETÁRIO: : Prefeitura Municipal de Gaspar - CDI Gaspar Mirim			
ENDEREÇO: Rua Fernando Krauss			
MUNICÍPIO – UF: Gaspar - SC			
Prefeitura Municipal de Gaspar - PMG			
PROPRIETÁRIO			
RESP. TÉCNICO		CREA	
Vivian Maurer Bortolotto		A 43377-8	
AUTOR DO PROJETO		CAU	

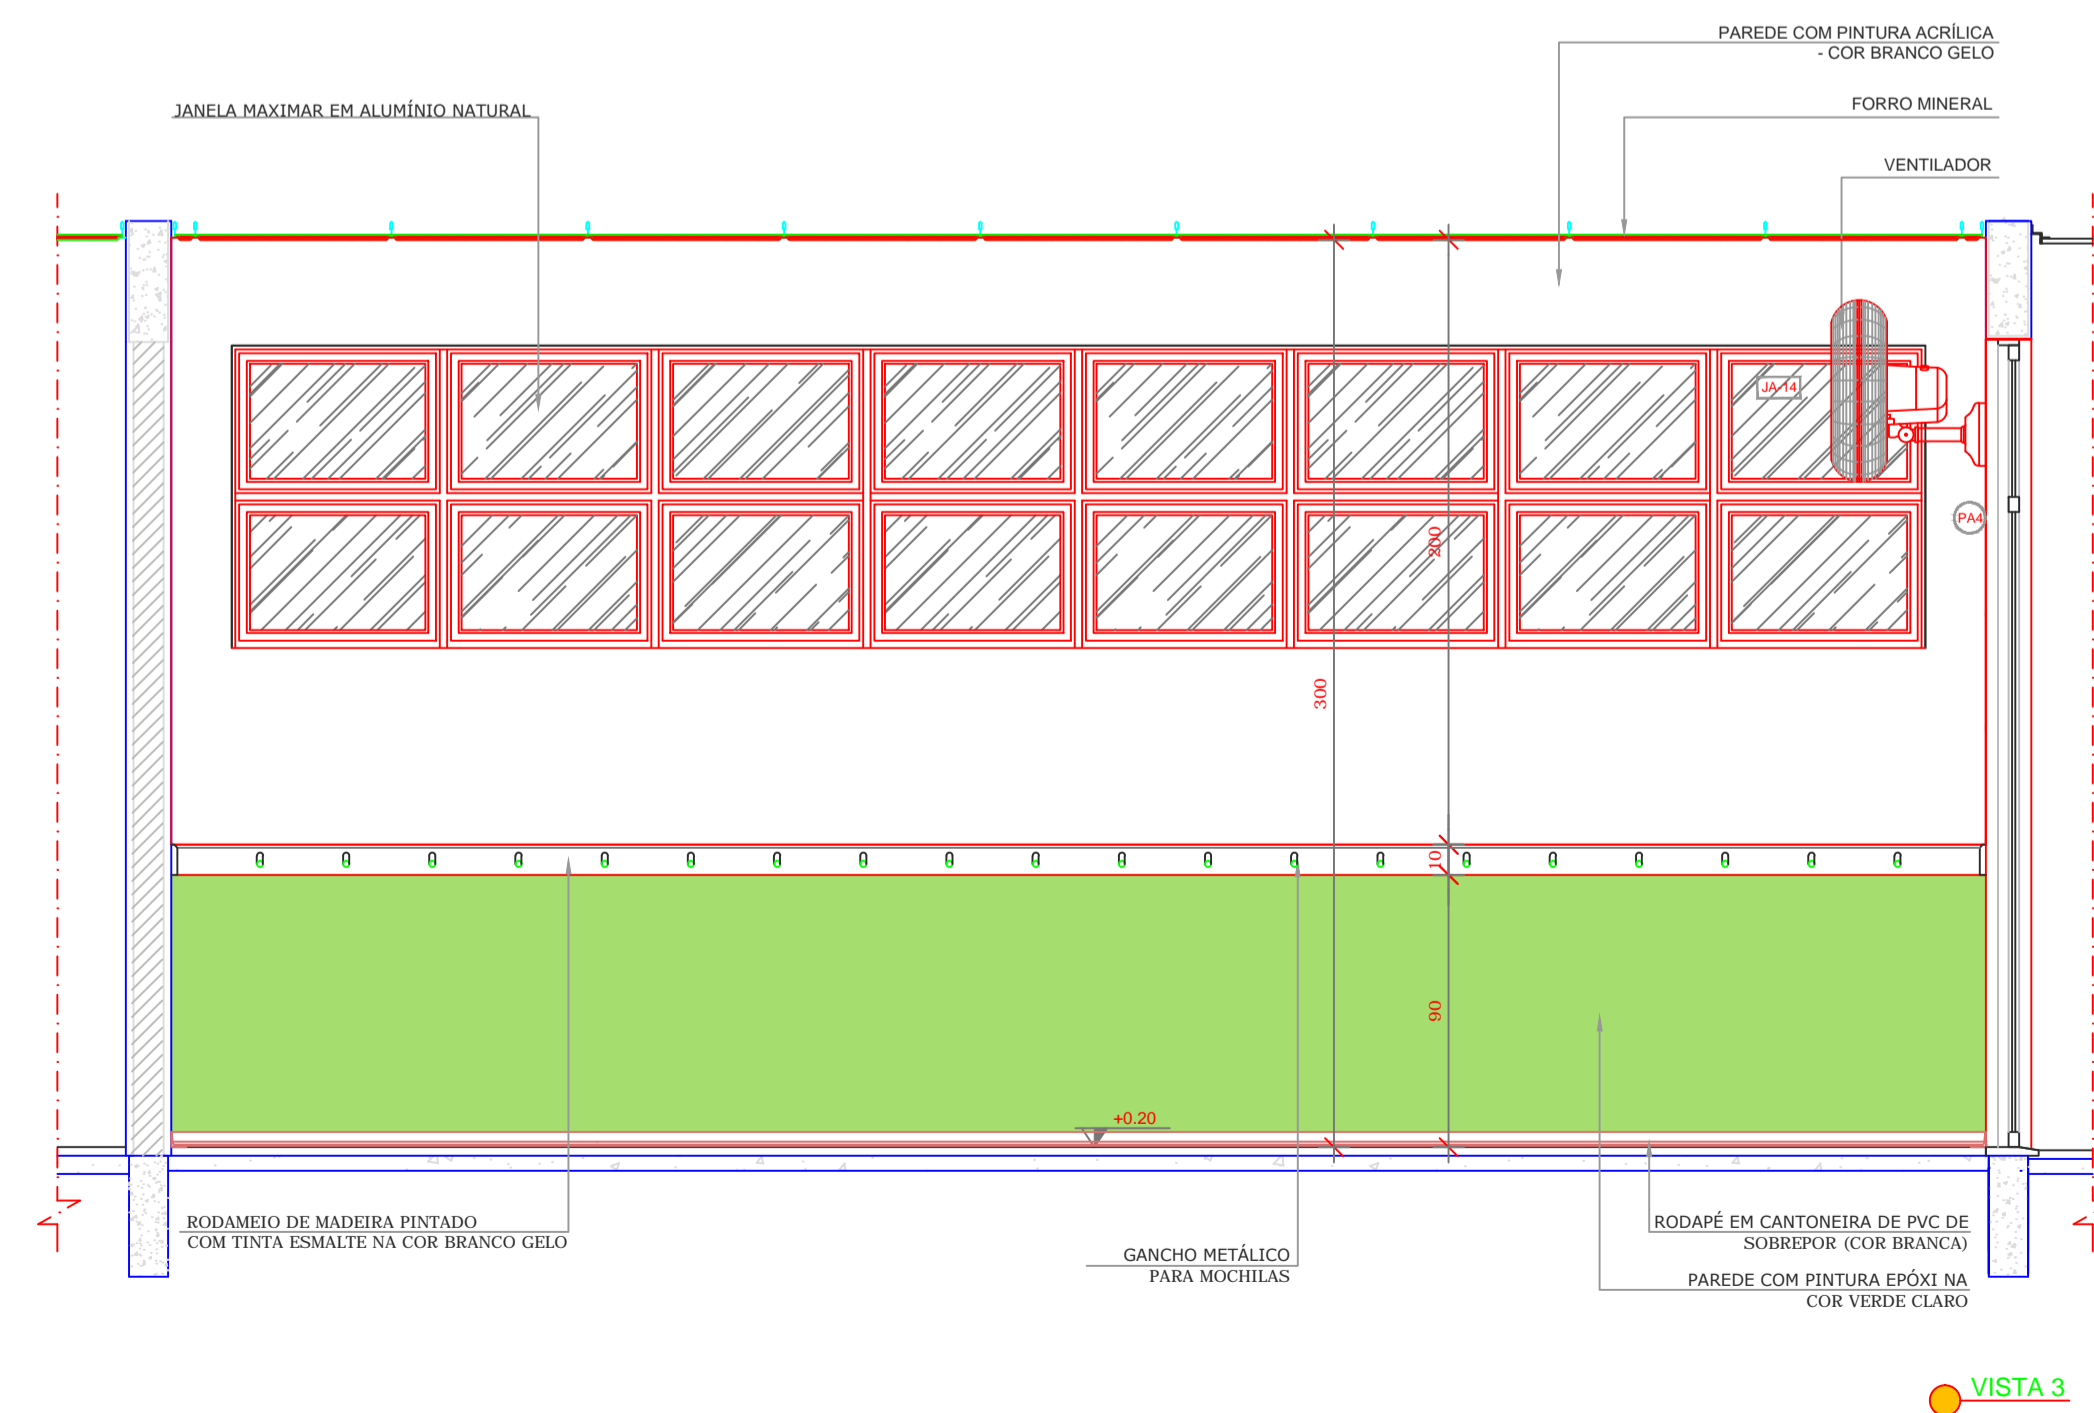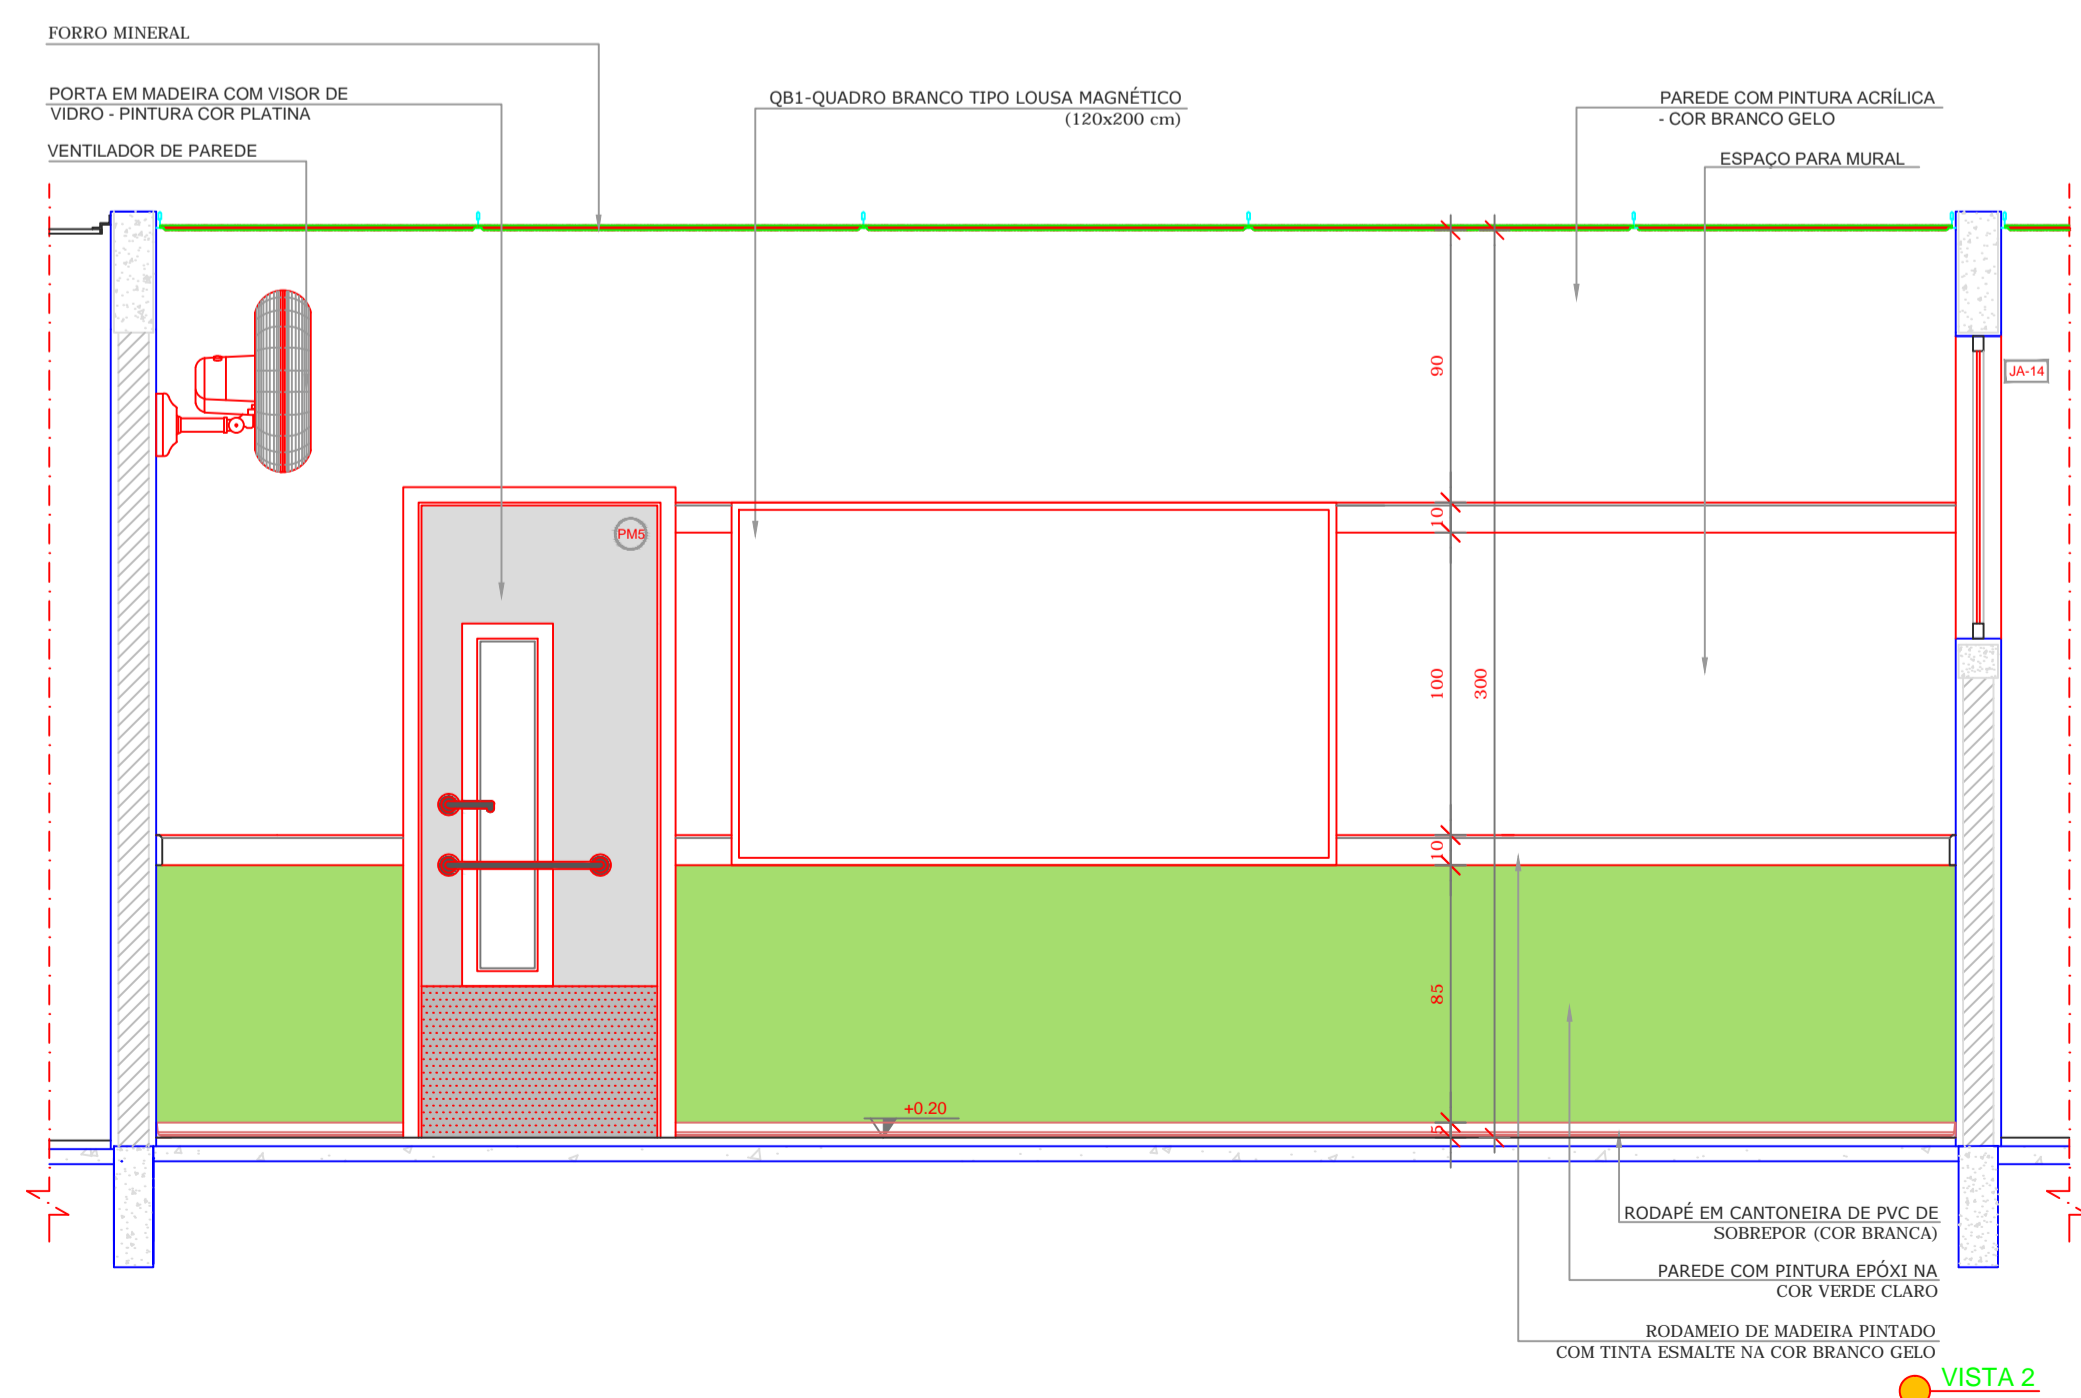

PROGRAMA PROINFÂNCIA - PROJETO TIPO 1				
PROJETO DE ARQUITETURA				
COORDENAÇÃO  CGEST - Coordenação Geral de Infraestrutura Educativa	AMPLIAÇÃO DO BLOCO B  CRECHE III-2		ARQ	
	REVISÃO	ESCALA		PRANCHA
	R.00 R.01 R.02	1/25  DATA EMISSÃO JANEIRO/2017		
FORMATO	A1(841x594)		35/38	