

# DETALHE PLACAS


## PLACAS DE REGULAMENTAÇÃO, ADVERTÊNCIA E INDICAÇÃO

MOD. PLACAS	CÓDIGO	PINTURAS	DIMEN.	QUANT.	SUORTE
	R-1	FUNDO VERMELHO LETRAS E ORLA BRANCA	L = 0,25m	6	6x1ø1,5” 3,00 m
	R-19	FUNDO BRANCO LETRAS E SÍMBOLO PRETO ORLA VERMELHA	ø = 0,60 m	10	10x1ø1,5” 3,00 m
	R-19	FUNDO BRANCO LETRAS E SÍMBOLO PRETO ORLA VERMELHA	ø = 0,60 m	2	Placa Dupla
	R-2	FUNDO BRANCO ORLA VERMELHA	L = 0,75m	3	Placa Dupla
	A-32 b	FUNDO AMARELO ORLA PRETA SÍMBOLO PRETO	L= 0,60 m	18	18x1ø1,5” 3,00 m
	A-33b	FUNDO AMARELO ORLA PRETA SÍMBOLO PRETO	L= 0,60 m	4	4x1ø1,5” 3,00 m
	A-33a	FUNDO AMARELO ORLA PRETA SÍMBOLO PRETO	L= 0,60 m	2	2x1ø1,5” 3,00 m
	A-12	FUNDO AMARELO ORLA PRETA SÍMBOLO PRETO	L= 0,60 m	3	3x1ø1,5” 3,00 m
	A-2b	FUNDO AMARELO ORLA PRETA SÍMBOLO PRETO	L= 0,60 m	3	3x1ø1,5” 3,00 m

	A-2a	FUNDO AMARELO ORLA PRETA SÍMBOLO PRETO	L= 0,60 m	3	3x1ø1,5” 3,00 m
	I-7	FUNDO AZUL ORLA BRANCA SÍMBOLO PRETO	0,40x0,60m	11	11x1ø1,5” 3,00 m
	R-33	FUNDO BRANCO ORLA VERMELHA SÍMBOLO PRETO	ø=0,60 m	3	3x1ø1,5” 3,00 m
	R-24b	FUNDO BRANCO ORLA VERMELHA SÍMBOLO PRETO	ø=0,60 m	5	3x1ø1,5” 1,50 m
	A-7b	FUNDO AMARELO ORLA PRETA SÍMBOLO PRETO	L= 0,60 m	1	1ø1,5” 3,00 m
	A-7a	FUNDO AMARELO ORLA PRETA SÍMBOLO PRETO	L= 0,60 m	1	1ø1,5” 3,00 m


MOD. PLACAS	PINTURAS	DIMEN.	QUANT.	SUORTE
	FUNDO VERDE, LETRAS E SÍMBOLO BRANCO	2,40x1,20m	2	2x2ø2” 4,50 m
	FUNDO VERDE, LETRAS E SÍMBOLO BRANCO	2,40x1,20m	2	2x2ø2” 4,50 m
	FUNDO VERDE, LETRAS E SÍMBOLO BRANCO	2,40x1,20m	2	2x2ø2” 4,50 m

## DETALHAMENTO PISTA COM CICLOFAIXA TRECHO COM 8 e 9 m DE LARGURA

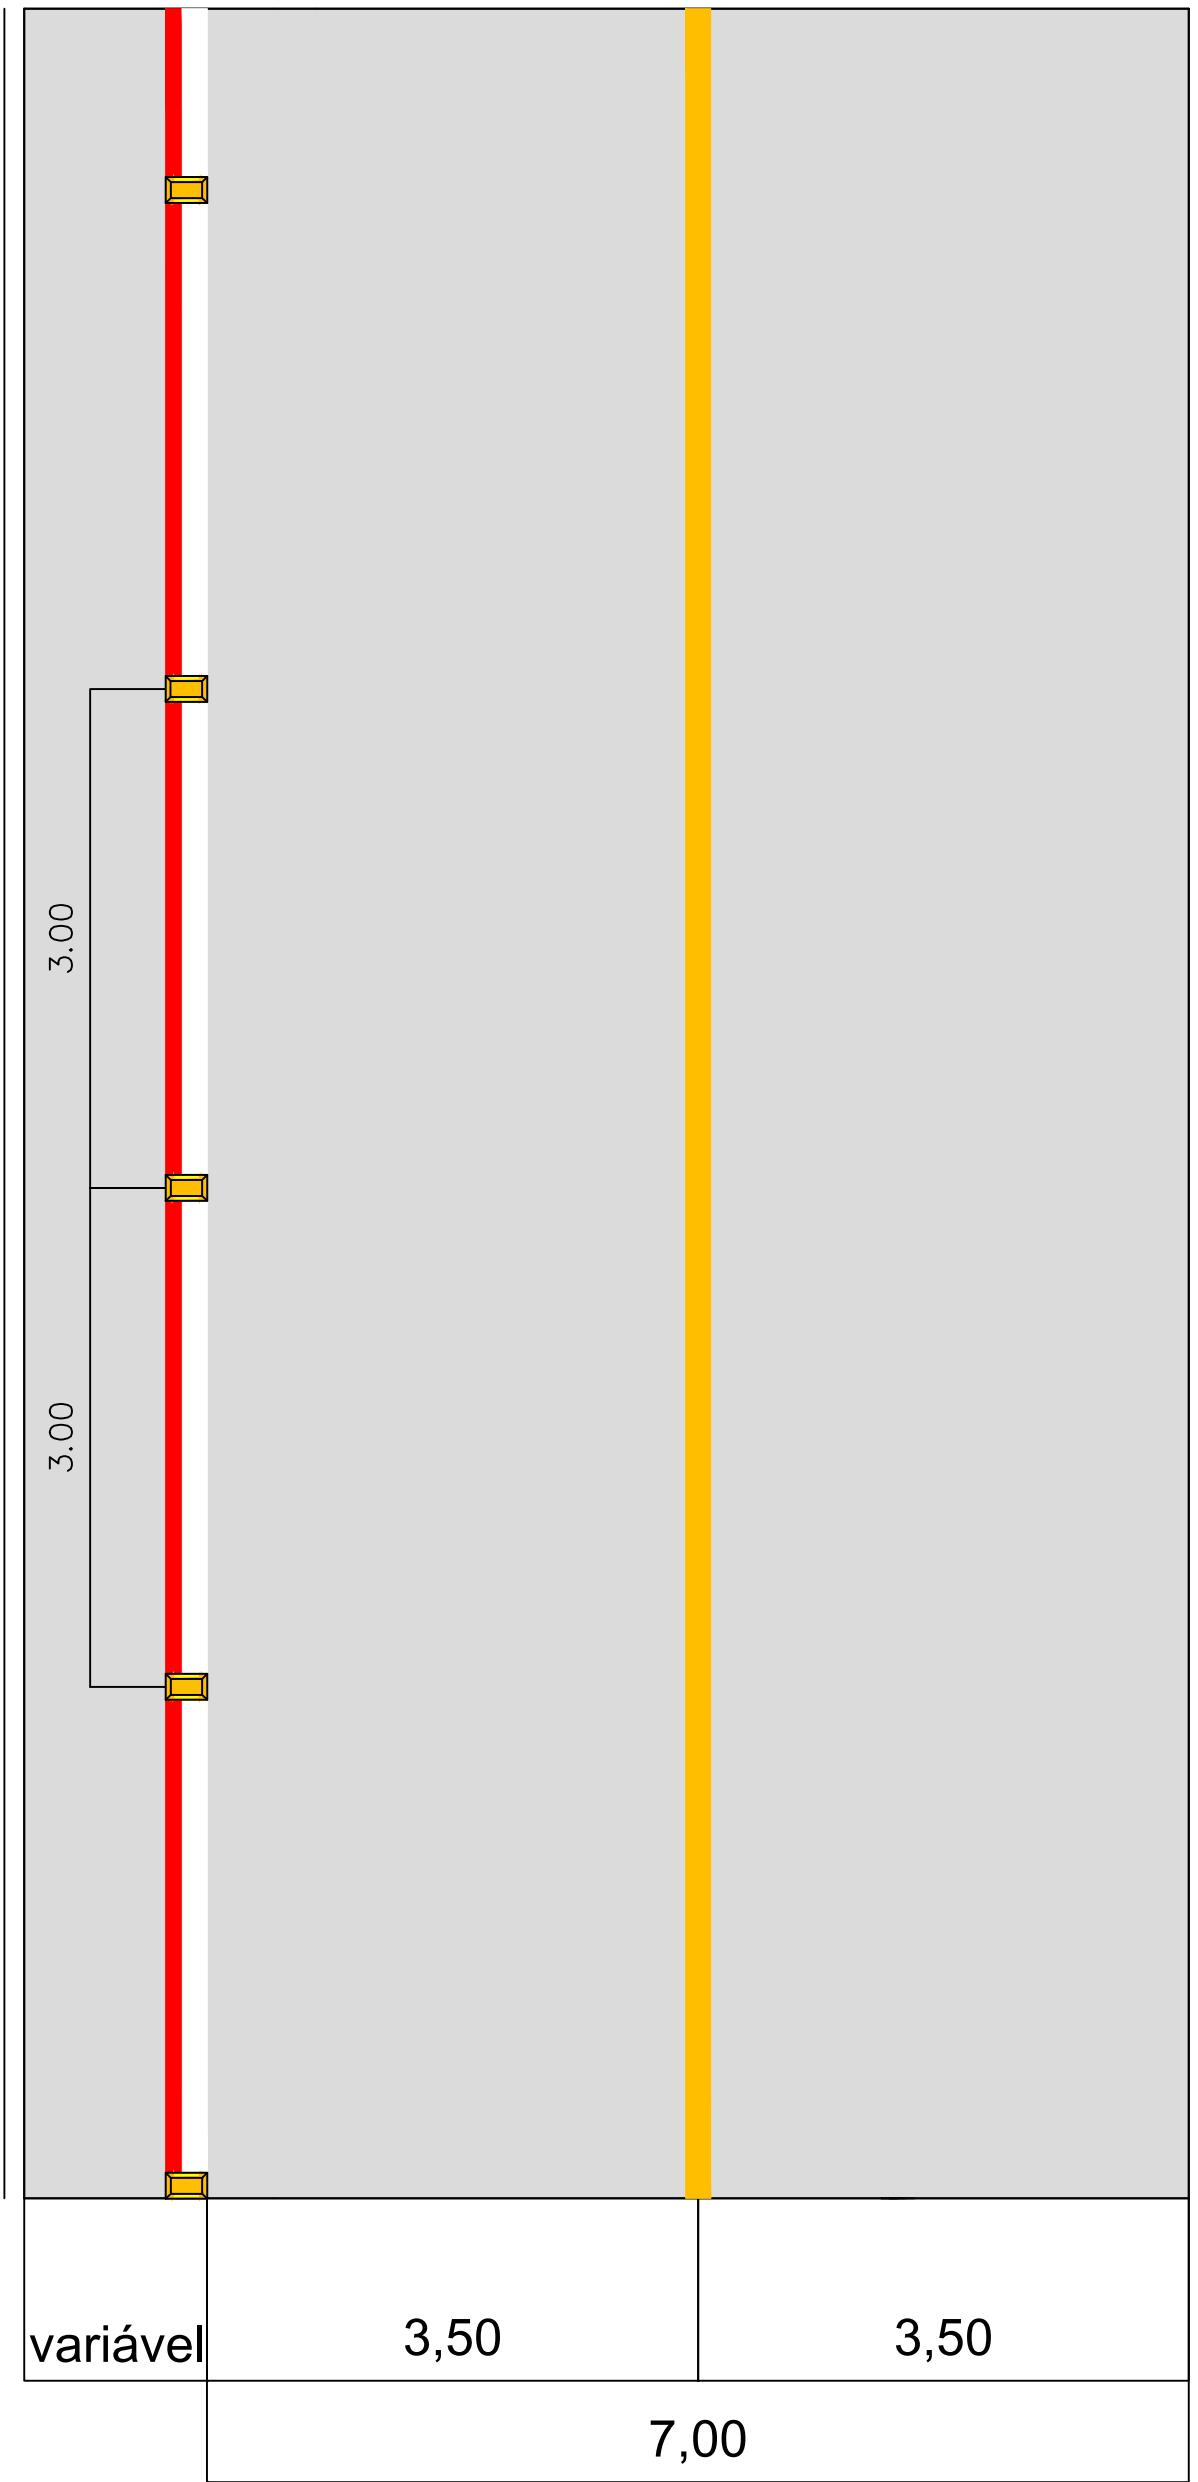


## DETALHE FAIXA DE PEDESTRES


MODELO PADRÃO  
Faixa de travessia de Pedestre  
"Tipo Zebrada" acompanhada  
de "Linhas de Retenção"  
Área = 17,60 m²

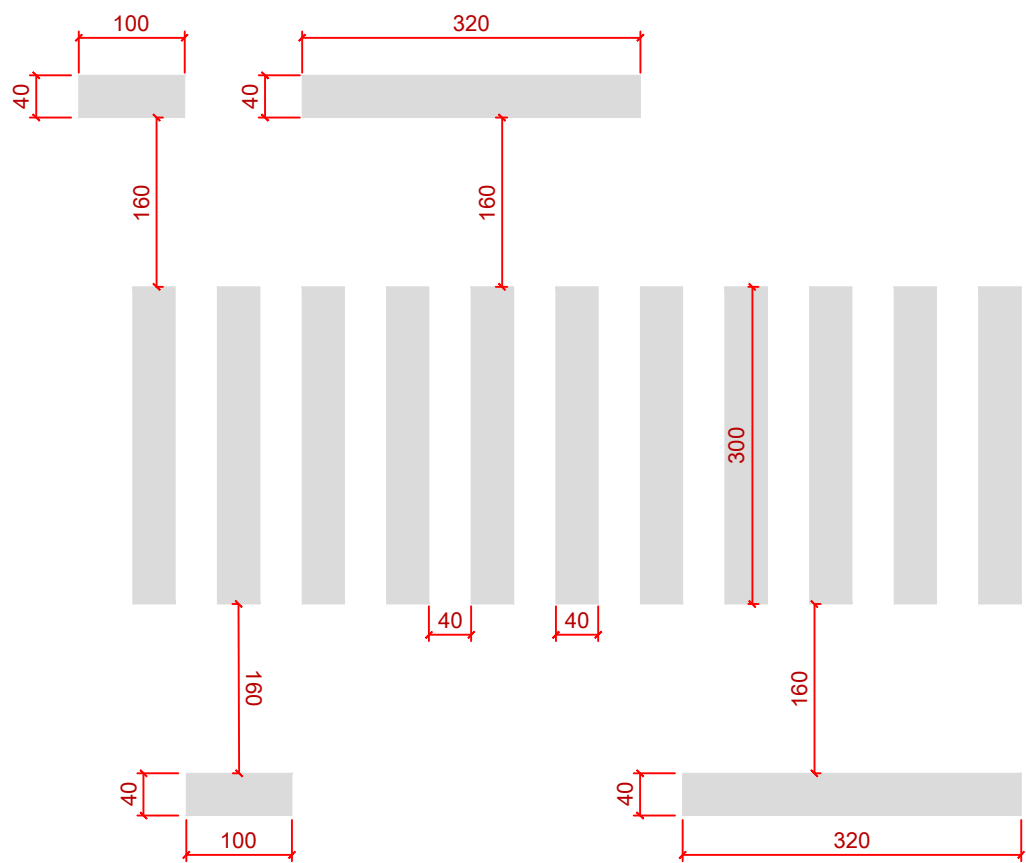



## DETALHE DA ILHA DE DIVISÃO DE FLUXOS OPOSTOS

 

## DETALHAMENTO CICLOFAIXA

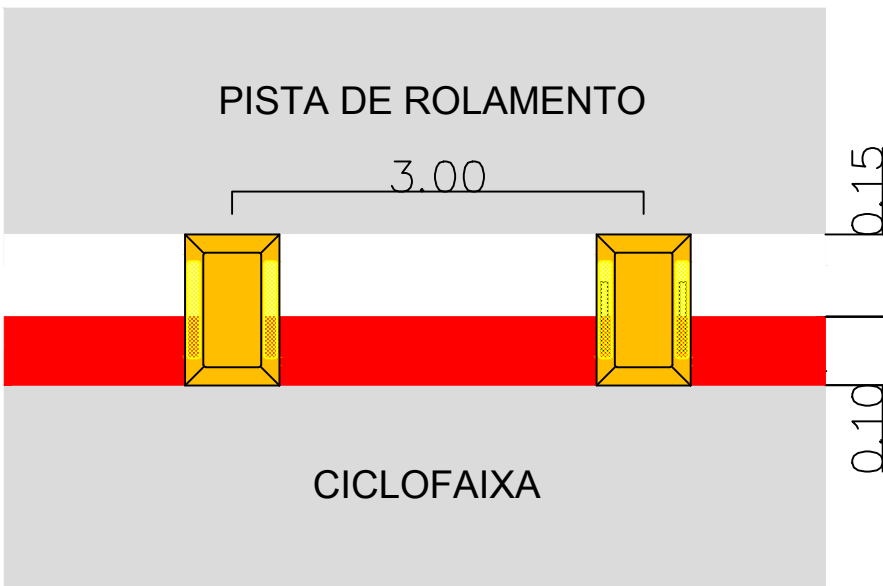

## DETALHE DIVISÃO DE FLUXOS OPOSTOS EM CURVAS

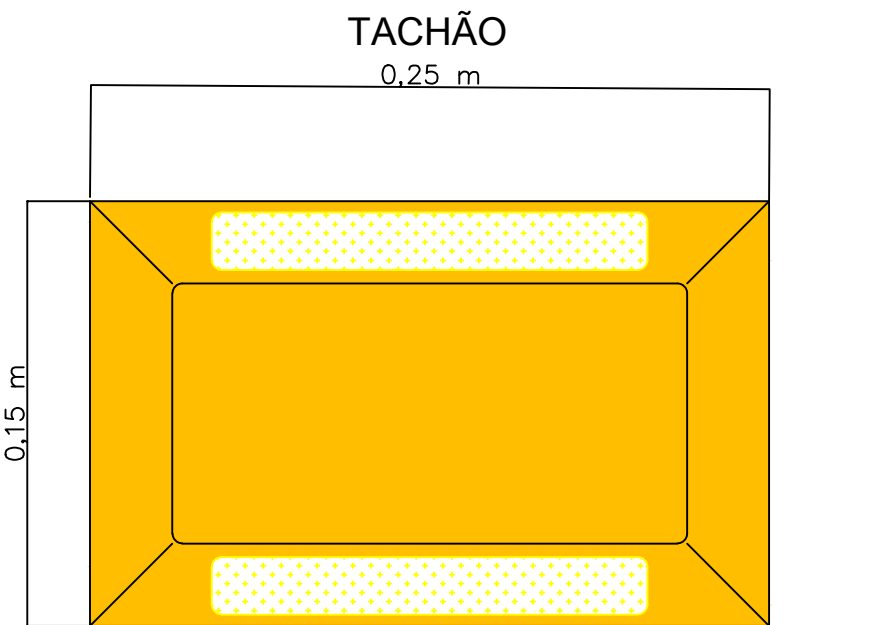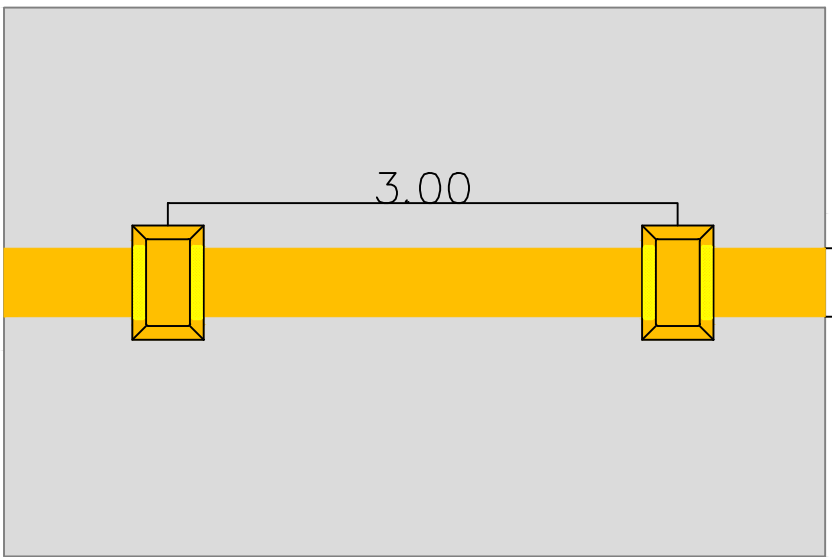

REPRESENTANTE LEGAL:	AUTOR DO PROJETO:
	ALEXANDRE GEVAERD ENGENHEIRO CIVIL CREA/SC 1239-8
<b>PREFEITURA MUNICIPAL DE GASPAR</b> SECRETARIA DE PLANEJAMENTO TERRITORIAL PRAÇA GETULIO VARGAS nº 435 - CENTRO - GASPAR - CEP 89110-000	CNPJ Nº 83.102.244/0001-02
<b>PAVIMENTAÇÃO DA RUA FREI SOLANO</b>	<b>SINALIZAÇÃO</b>
ENDEREÇO: RUA FREI SOLANO - BARRIO GASPARINHO - GASPAR/SC	ESCALAS: 1/750
CONTEÚDO: PLANTA DETALHAMENTOS SINALIZAÇÃO HORIZONTAL E VERTICAL	PRANCHAS:
ARGUINHO:	Nº DE PRANCHAS: 05/05
	DATA: NOVEMBRO/2018