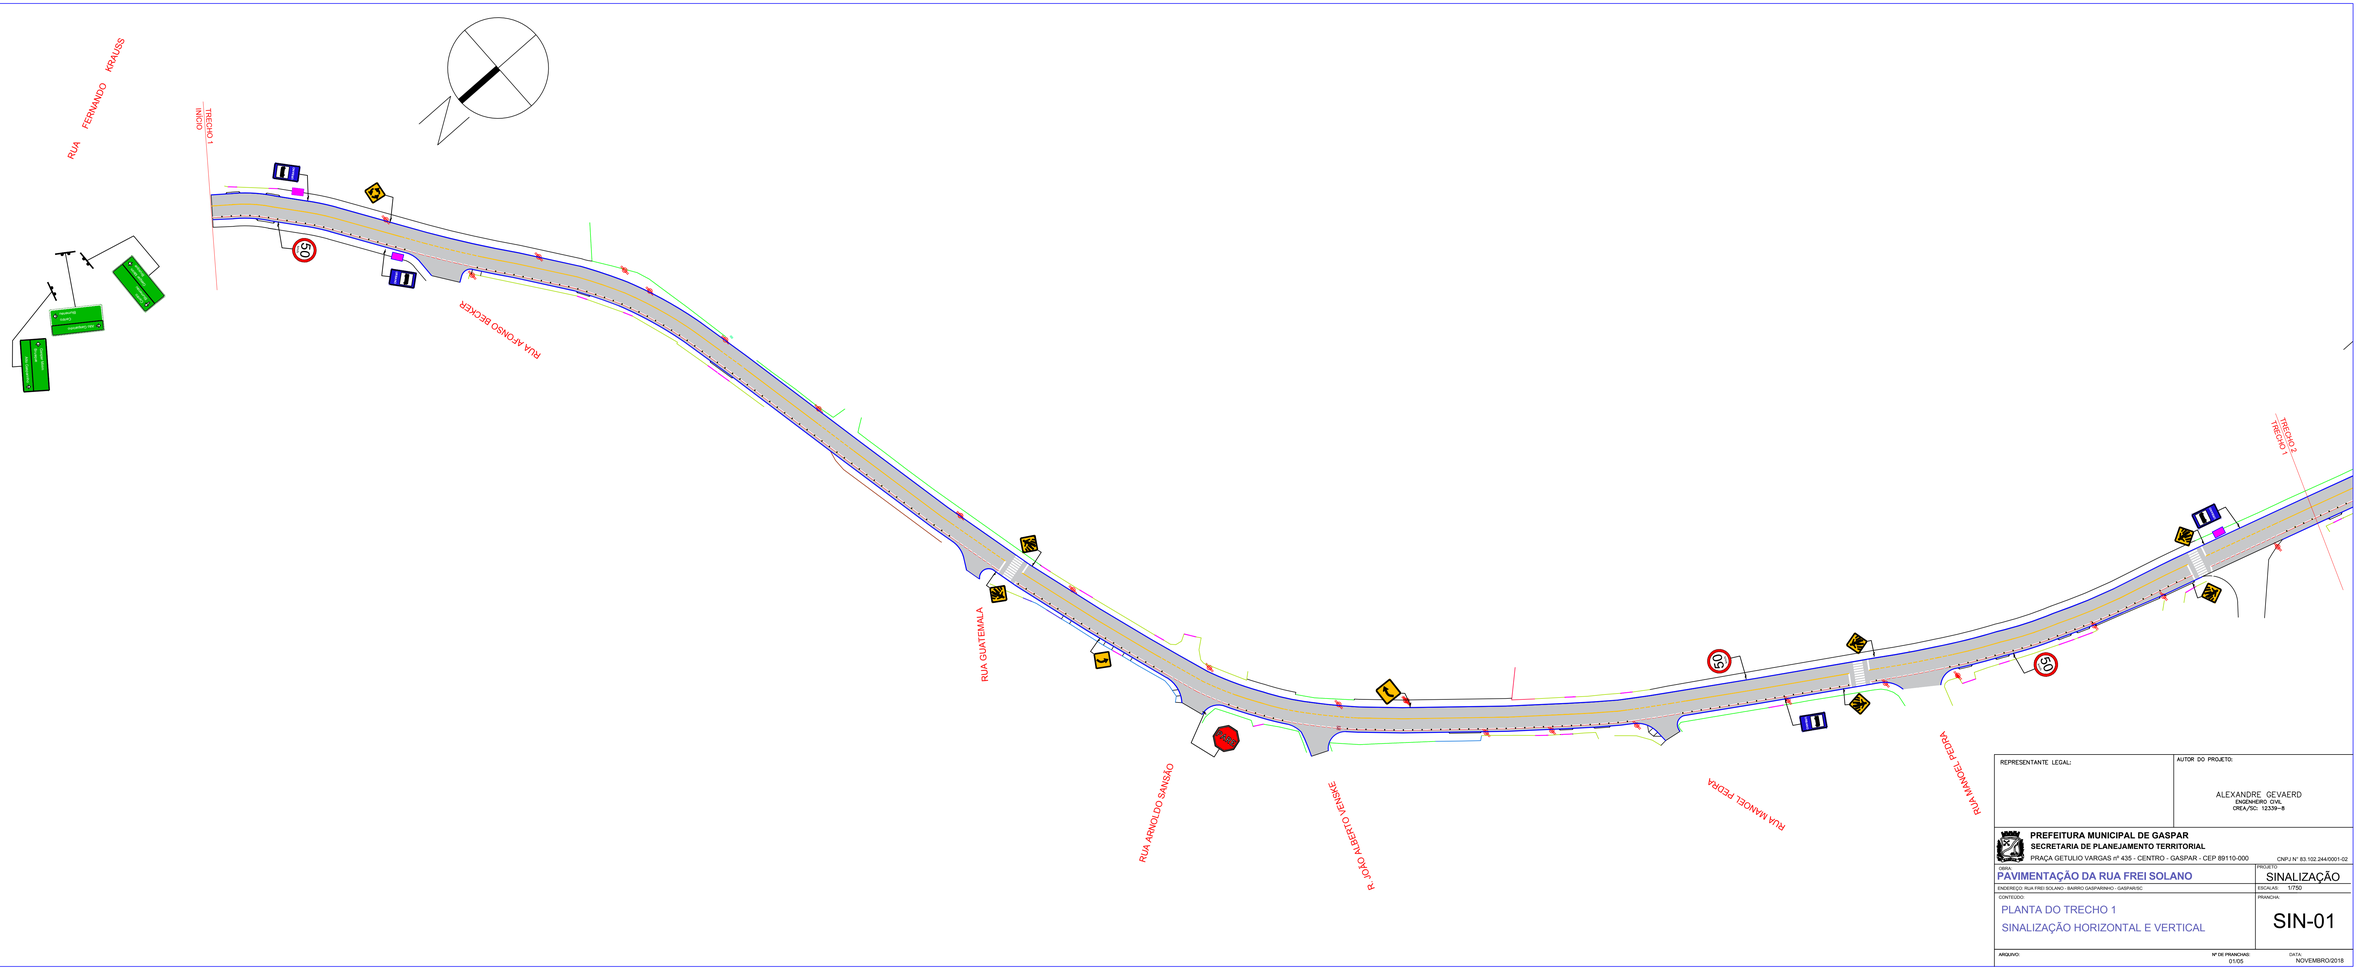


REPRESENTANTE LEGAL:

AUTOR DO PROJETO:

ALEXANDRE GEVAERD
ENGENHEIRO CIVIL
CREA/SC: 12339-8

**PREFEITURA MUNICIPAL DE GASPAR**
**SECRETARIA DE PLANEJAMENTO TERRITORIAL**
PRAÇA GETULIO VARGAS nº 435 - CENTRO - GASPAR - CEP 89110-000
CNPJ Nº 83.102.244/0001-02

OBRA:
**PAVIMENTAÇÃO DA RUA FREI SOLANO**

PROJETO:
SINALIZAÇÃO

ENDEREÇO: RUA FREI SOLANO - BAIRRO GASPARINHO - GASPAR/SC

ESCALAS: 1/750

CONTEÚDO:
PLANTA DO TRECHO 1
SINALIZAÇÃO HORIZONTAL E VERTICAL

PRANCHA:
SIN-01

ARQUIVO:

Nº DE PRANCHAS: 01/05

DATA: NOVEMBRO/2018