

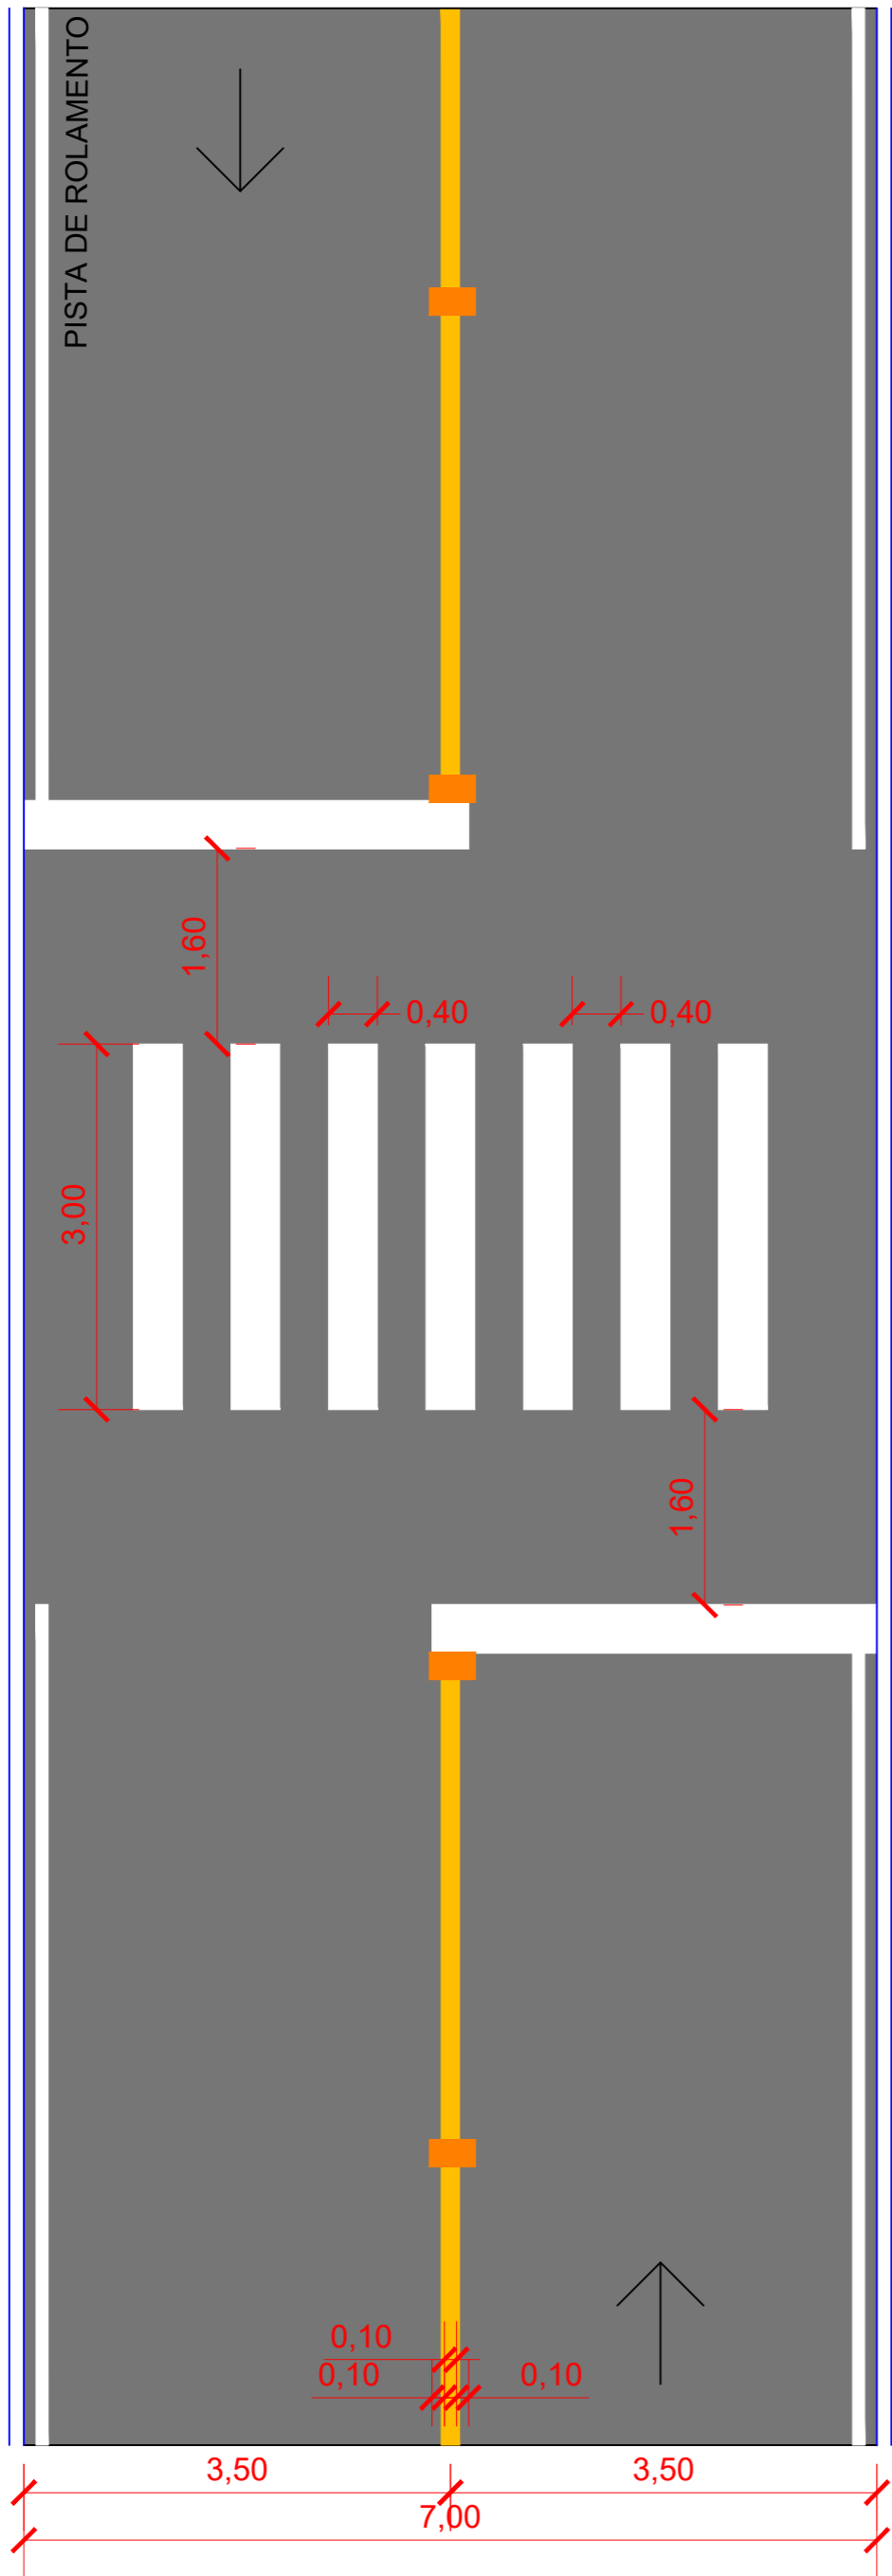
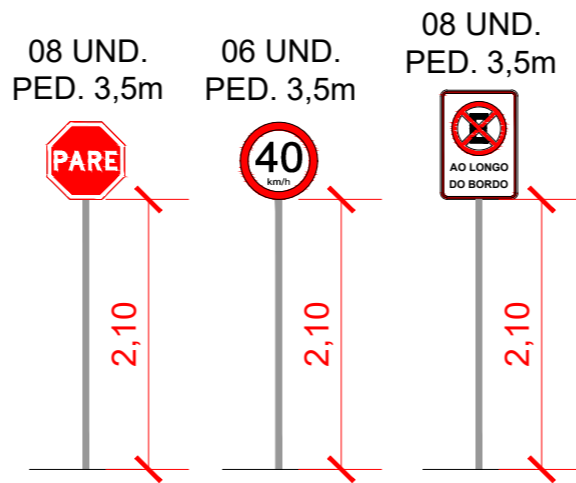




MODELO PADRÃO DITRAN
FAIXA DE TRAVESSIA DE PEDESTRE "TIPO ZEBRADA"
ACOMPANHADA DE 'LINHAS DE RETENÇÃO'

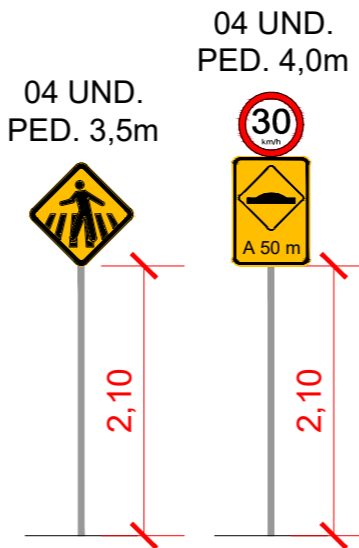

DETALHAMENTO DE SEÇÃO DA PISTA
CAIXA DE ROLAMENTO DE 7,00m DE LARGURA

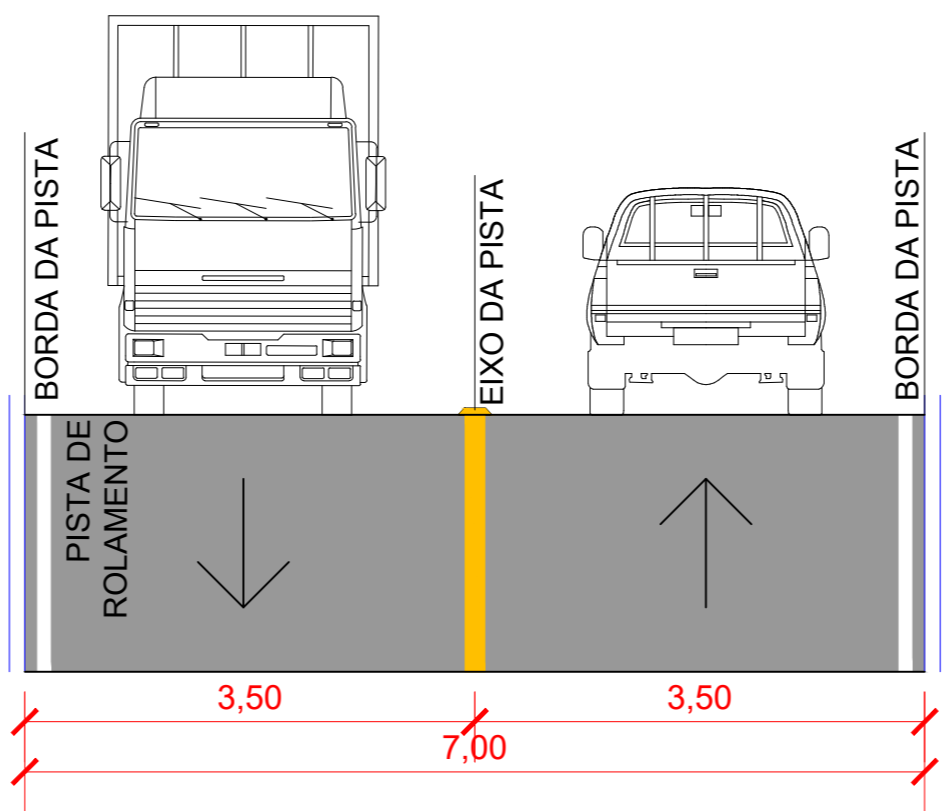

TACHÃO AMARELO BI-AMARELO
DIVISÃO DE FLUXO

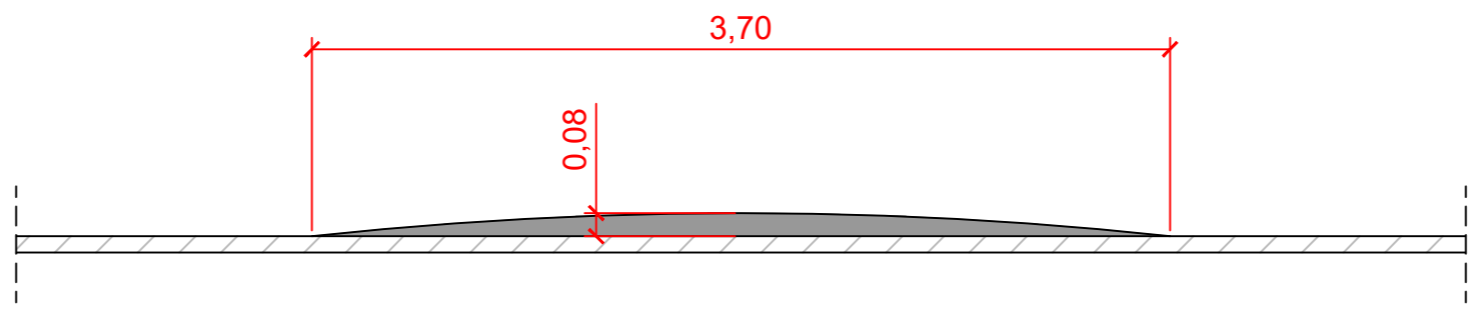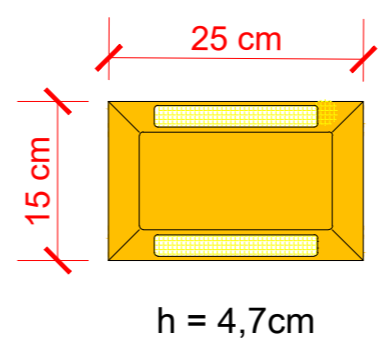

PLACAS DE ADVERTÊNCIA						
MOD. PLACAS	CÓDIGO	PINTURAS	DIMEN.	QUANT.	ÁREA UNID.	ÁREA TOTAL
	A-32b	FUNDO AMARELO LETRAS E SÍMBOLO PRETO ORLA PRETA	L: 0,60m	04	0,3569	1,423
	COMP.	FUNDO AMARELO LETRAS E SÍMBOLO PRETO ORLA PRETA	0,60x0,85m	04	0,5100	2,04
TOTAL				08	-	3,463 m²

PLACAS DE REGULAMENTAÇÃO						
MOD. PLACAS	CÓDIGO	PINTURAS	DIMEN.	QUANT.	ÁREA UNID.	ÁREA TOTAL
	R-1	FUNDO VERMELHO LETRAS E ORLA BRANCA	L: 0,25m	08	0,3018	2,414
	R-19	FUNDO BRANCO LETRAS E SÍMBOLO PRETO ORLA VERMELHA	Ø = 0,60m	06	0,2824	1,694
	R-19	FUNDO BRANCO LETRAS E SÍMBOLO PRETO ORLA VERMELHA	Ø = 0,50m	04	0,1963	0,785
	COMP.	FUNDO BRANCO LETRAS E SÍMBOLO PRETO E VERMELHO ORLA VERMELHA	0,60x0,85m	08	0,5100	4,08
TOTAL				26	-	8,973 m²

RESUMO DE SINALIZAÇÃO VERTICAL	
DESCRIÇÃO	TOTAL
PLACA DE SINALIZACAO EM CHAPA DE ACO COM PINTURA REFLETIVA	12,436 m²

TACHÕES				
MOD. TACHÃO	DESCRIÇÃO	DIMEN.	ESPAÇ.	QUANT.
	TACHÃO AMARELO/BI-AMARELO (EIXO/CANAL.)	0,15x0,25	2,00/4,00	100
				100 und.

RESUMO DE PEDESTAL				
PEDESTAL	DIMEN.	COMP.	QUANT.	TOTAL
TUBO AÇO GALVANIZADO 3,25 mm	DN = 1.1/2" 48,3mm externo	3,50 m	26	91,00
TUBO AÇO GALVANIZADO 3,25 mm	DN = 1.1/2" 48,3mm externo	4,00 m	04	16,00
SUBTOTAL			30	107,00 m

RESUMO DE SINALIZAÇÃO HORIZONTAL	
DESCRIÇÃO	TOTAL
PINTURA DE FAIXA COM TERMOPLÁSTICO POR ASPERSÃO	286,51
PINTURA DE SETAS E ZEBRADOS COM TERMOPLÁSTICO POR EXTRUSÃO	128,03
414,54m²	

PREFEITURA MUNICIPAL DE GASPAR
SECRETARIA DE OBRAS E SERVIÇOS URBANOS
RUA CEL. ARISTILIANO RAMOS, 435 - CENTRO - GASPAR - CEP 89110-000

OBRA: SINALIZAÇÃO
ENDEREÇO: RUA CLARA SCHMITZ - BELA VISTA
REFERENCIA: DETALHES DE SINALIZAÇÃO TRECHO 01, 02, E 03

ROdrigo Fagundes de Almeida
CREA-SC 147572-3

PROJETO: SINALIZAÇÃO
ESCALA: INDICADA
PRANCHA: 03/03

ARQUIVO

DESENHO: RODRIGO

DATA: 19/02/2022