




SEÇÃO TÍPICA TRECHO 01 - REPERFILAGEM
ESC. 1/50

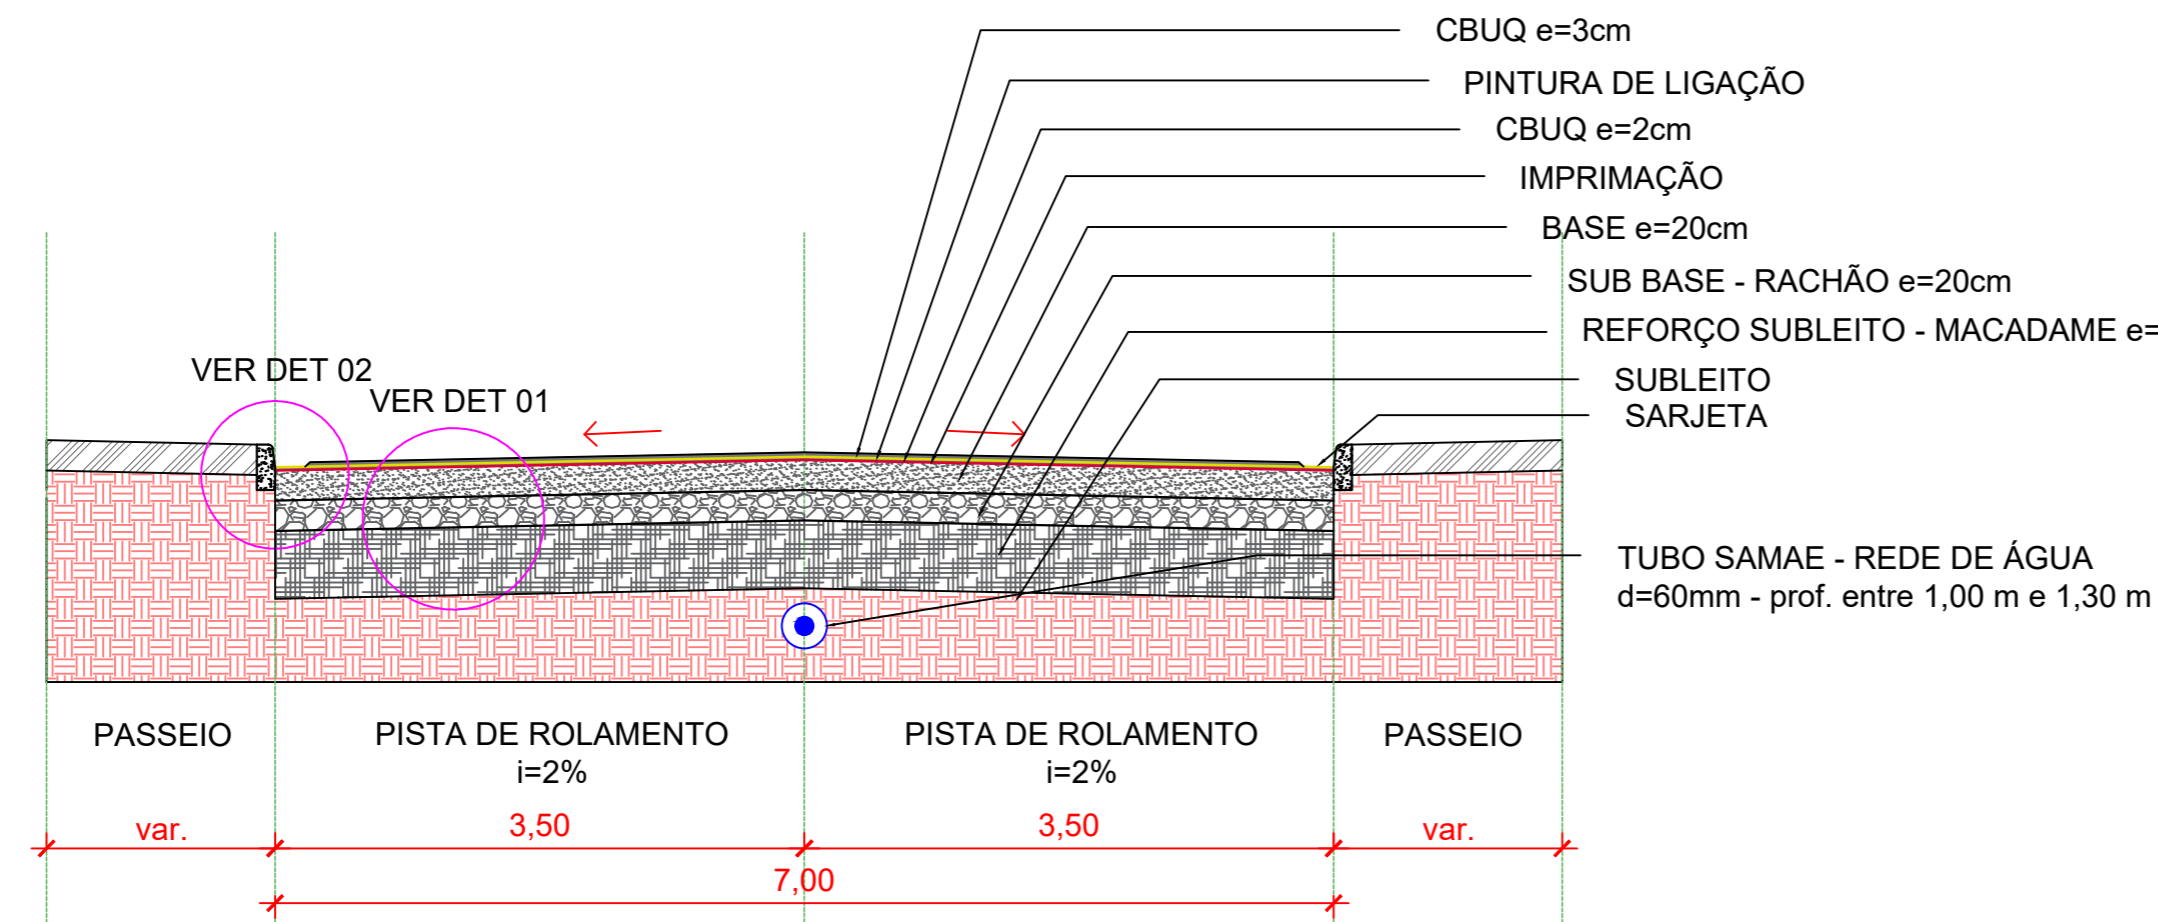


SEÇÃO TÍPICA TRECHO 02 - REFORÇO
ESC. 1/50

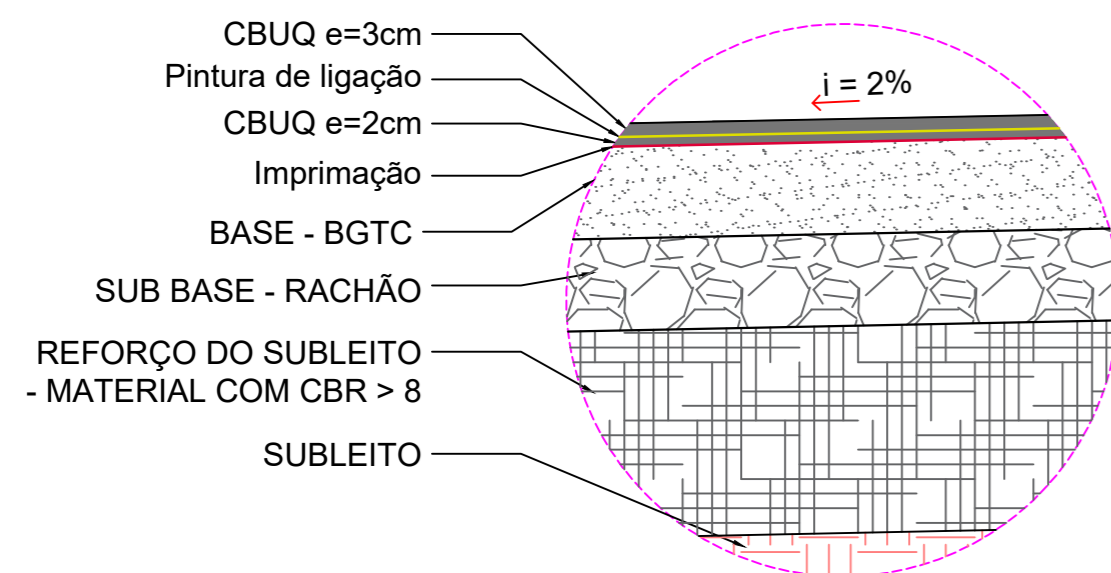

DET 01 - CAMADAS DO PAVIMENTO REFORÇADO
S/ ESCALA

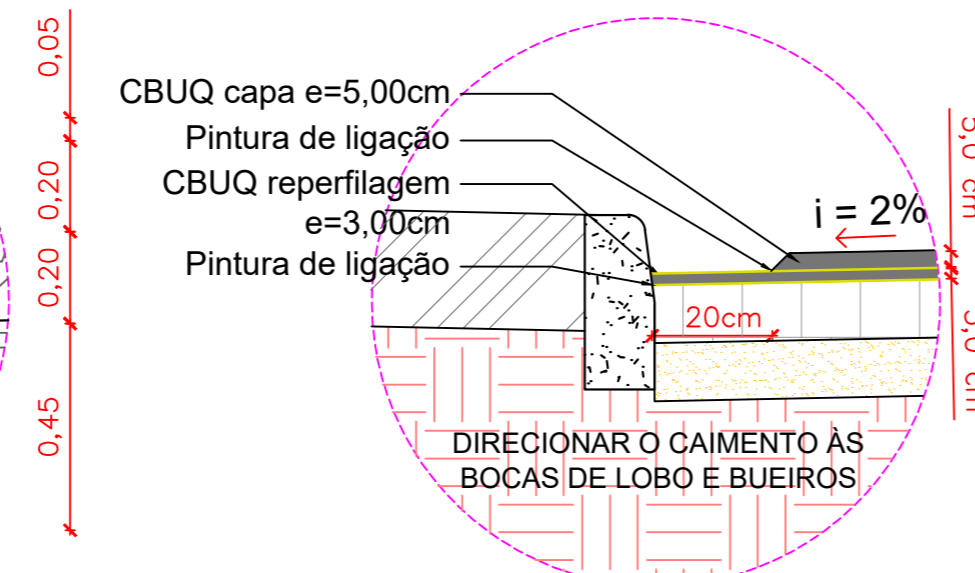

DET 02 - SARJETA E REPERFILAGEM
S/ ESCALA

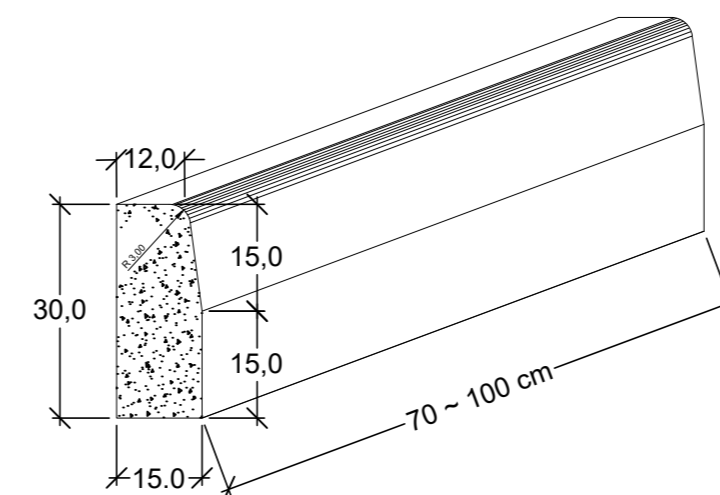

DET 03 - MEIO FIO
S/ ESCALA

LEGENDA

- PAVIMENTO EM CBUQ NOVO
- PAVIMENTO EM CBUQ EXISTENTE - FRESAGEM E RECAPEAMENTO
- PAVIMENTO EM LAJOTAS A REMOVER
- PAVIMENTO EM PARALELEPÍPEDO
- PV - ELEVAR A TAMPA E SUBSTITUIR POR TAMPA DE FERRO
- BL EXISTENTE - ELEVAR A TAMPA E SUBSTITUIR POR TAMPA DE FERRO
- POSTE EXISTENTE
- MEIO-FIO EXISTENTE
- MEIO-FIO A DEMOLIR
- MEIO-FIO NOVO

LEGENDA DE MATERIAIS

- SUBLEITO/LEITO EXISTENTE
- REFORÇO DO SUBLEITO - material com CBR > 8%
- SUB BASE - RACHÃO (CBR > 20%)
- BASE - BRITA GRADUADA TRATADA COM CIMENTO c/ resistência à compressão aos 7 dias entre 2,8 e 4,5 MPa
- REVESTIMENTO EM CBUQ
- PARALELEPÍPEDO EXISTENTE

NOTAS

- COTAS PREVALECEM SOBRE A ESCALA DO DESENHO;
- CONFERIR TODAS AS MEDIDAS E NÍVEIS NA OBRA;
- SEM INTERVENÇÃO NAS CALÇADAS, PORÉM OS REBAIXOS NO MEIO FIO DEVERÃO SER MANTIDOS OU RECUPERADOS, CASO DANIFICADOS PELA OBRA;
- TRECHO 01:
 - REPERFILAGEM - EXECUÇÃO DO REVESTIMENTO COM CBUQ SOBRE A CAMADA DE PARALELEPÍPEDOS EXISTENTE, DE ACORDO COM SEÇÃO TÍPICA DO TRECHO 01;
 - NIVELAMENTO E SUBSTITUIÇÃO DAS TAMPAS DAS BOCAS DE LOBO E POÇOS DE VISITA;
- TRECHO 02:
 - REMOÇÃO DA LAJOTA EXISTENTE;
 - ASSENTAMENTO DE MEIO-FIO;
 - EXECUÇÃO DAS CAMADAS DO PAVIMENTO DE ACORDO COM SEÇÃO TÍPICA DO TRECHO 02;
 - NIVELAMENTO E SUBSTITUIÇÃO DAS TAMPAS DAS BOCAS DE LOBO E POÇOS DE VISITA;
- MANTER ALINHAMENTO ORIGINAL DA VIA;



PREFEITURA MUNICIPAL DE GASPAR

SECRETARIA DE OBRAS E SERVIÇOS URBANOS

RUA CEL. ARISTILIANO RAMOS, 435 - CENTRO - GASPAR - CEP 89110-000

OBRA: PAVIMENTAÇÃO

ENDEREÇO: RUA CLARA SCHMITZ - BELA VISTA

REFERENCIA: DETALHES

Rodrigo Fagundes de Almeida
CREA-SC 147572-3

PROJETO: PAVIMENTAÇÃO

ESCALA: INDICADA

PRANCHA:

03/04

ARQUIVO

DESENHO RODRIGO

DATA: 11/02/2022