

PLANTA BAIXA INTERVENÇÕES - KM 0+000 ATÉ 0+320
ESC. 1/500

LEGENDA


- PAVIMENTO EM CBUQ NOVO
- PAVIMENTO EM CBUQ EXISTENTE - FRESAGEM E RECAPEAMENTO
- PAVIMENTO EM LAJOTAS A REMOVER
- PAVIMENTO EM PARALELEPÍPEDO
- PV - ELEVAR A TAMPA E SUBSTITUIR POR TAMPA DE FERRO
- BL EXISTENTE - ELEVAR A TAMPA E SUBSTITUIR POR TAMPA DE FERRO
- POSTE EXISTENTE
- MEIO-FIO EXISTENTE
- MEIO-FIO A DEMOLIR
- MEIO-FIO NOVO

LEGENDA DE MATERIAIS


- SUBLEITO/LEITO EXISTENTE
- REFORÇO DO SUBLEITO - material com CBR > 8%
- SUB BASE - RACHÃO (CBR > 20%)
- BASE - BRITA GRADUADA TRATADA COM CIMENTO *c/* resistência à compressão aos 7 dias entre 2,8 e 4,5 MPa
- REVESTIMENTO EM CBUQ
- PARALELEPÍPEDO EXISTENTE

NOTAS

- COTAS PREVALECEM SOBRE A ESCALA DO DESENHO;
- CONFERIR TODAS AS MEDIDAS E NÍVEIS NA OBRA;
- SEM INTERVENÇÃO NAS CALÇADAS, PORÉM OS REBAIXOS NO MEIO FIO DEVERÃO SER MANTIDOS OU RECUPERADOS, CASO DANIFICADOS PELA OBRA;
- TRECHO 01:
 - REPERFILAGEM - EXECUÇÃO DO REVESTIMENTO COM CBUQ SOBRE A CAMADA DE PARALELEPÍPEDOS EXISTENTE, DE ACORDO COM SEÇÃO TÍPICA DO TRECHO 01;
 - NIVELAMENTO E SUBSTITUIÇÃO DAS TAMPAS DAS BOCAS DE LOBO E POÇOS DE VISITA;
- TRECHO 02:
 - REMOÇÃO DA LAJOTA EXISTENTE;
 - ASSENTAMENTO DE MEIO-FIO;
 - EXECUÇÃO DAS CAMADAS DO PAVIMENTO DE ACORDO COM SEÇÃO TÍPICA DO TRECHO 02;
 - NIVELAMENTO E SUBSTITUIÇÃO DAS TAMPAS DAS BOCAS DE LOBO E POÇOS DE VISITA;
- MANTER ALINHAMENTO ORIGINAL DA VIA;

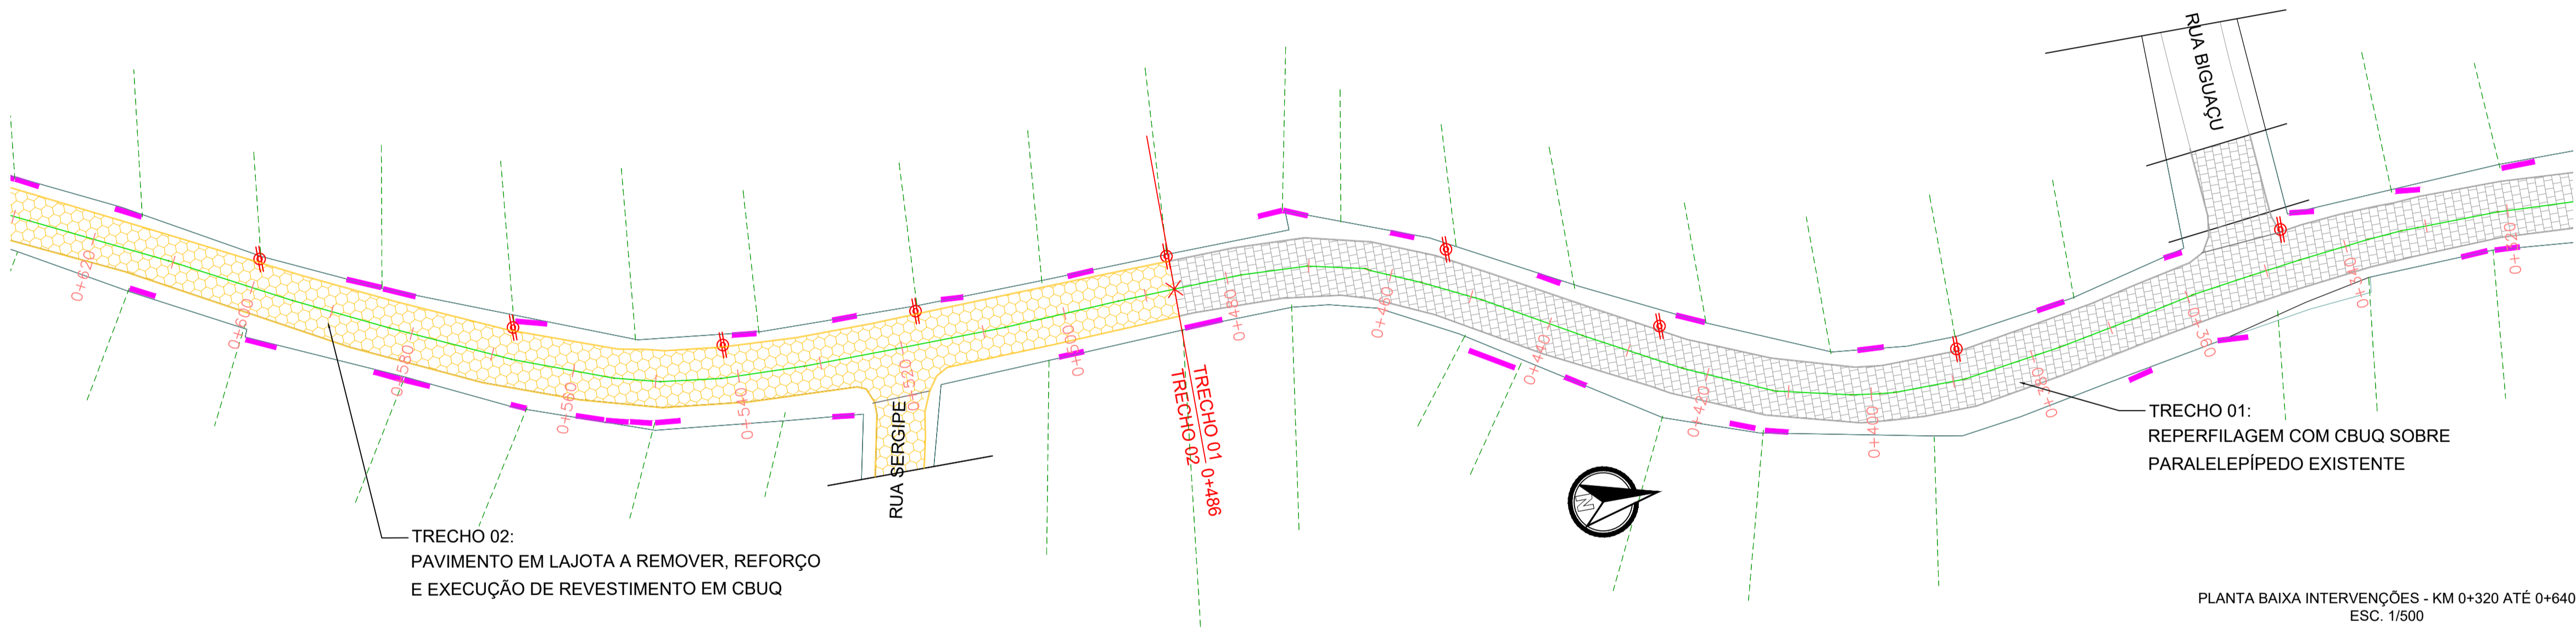

PLANTA BAIXA INTERVENÇÕES - KM 0+320 ATÉ 0+640
ESC. 1/500

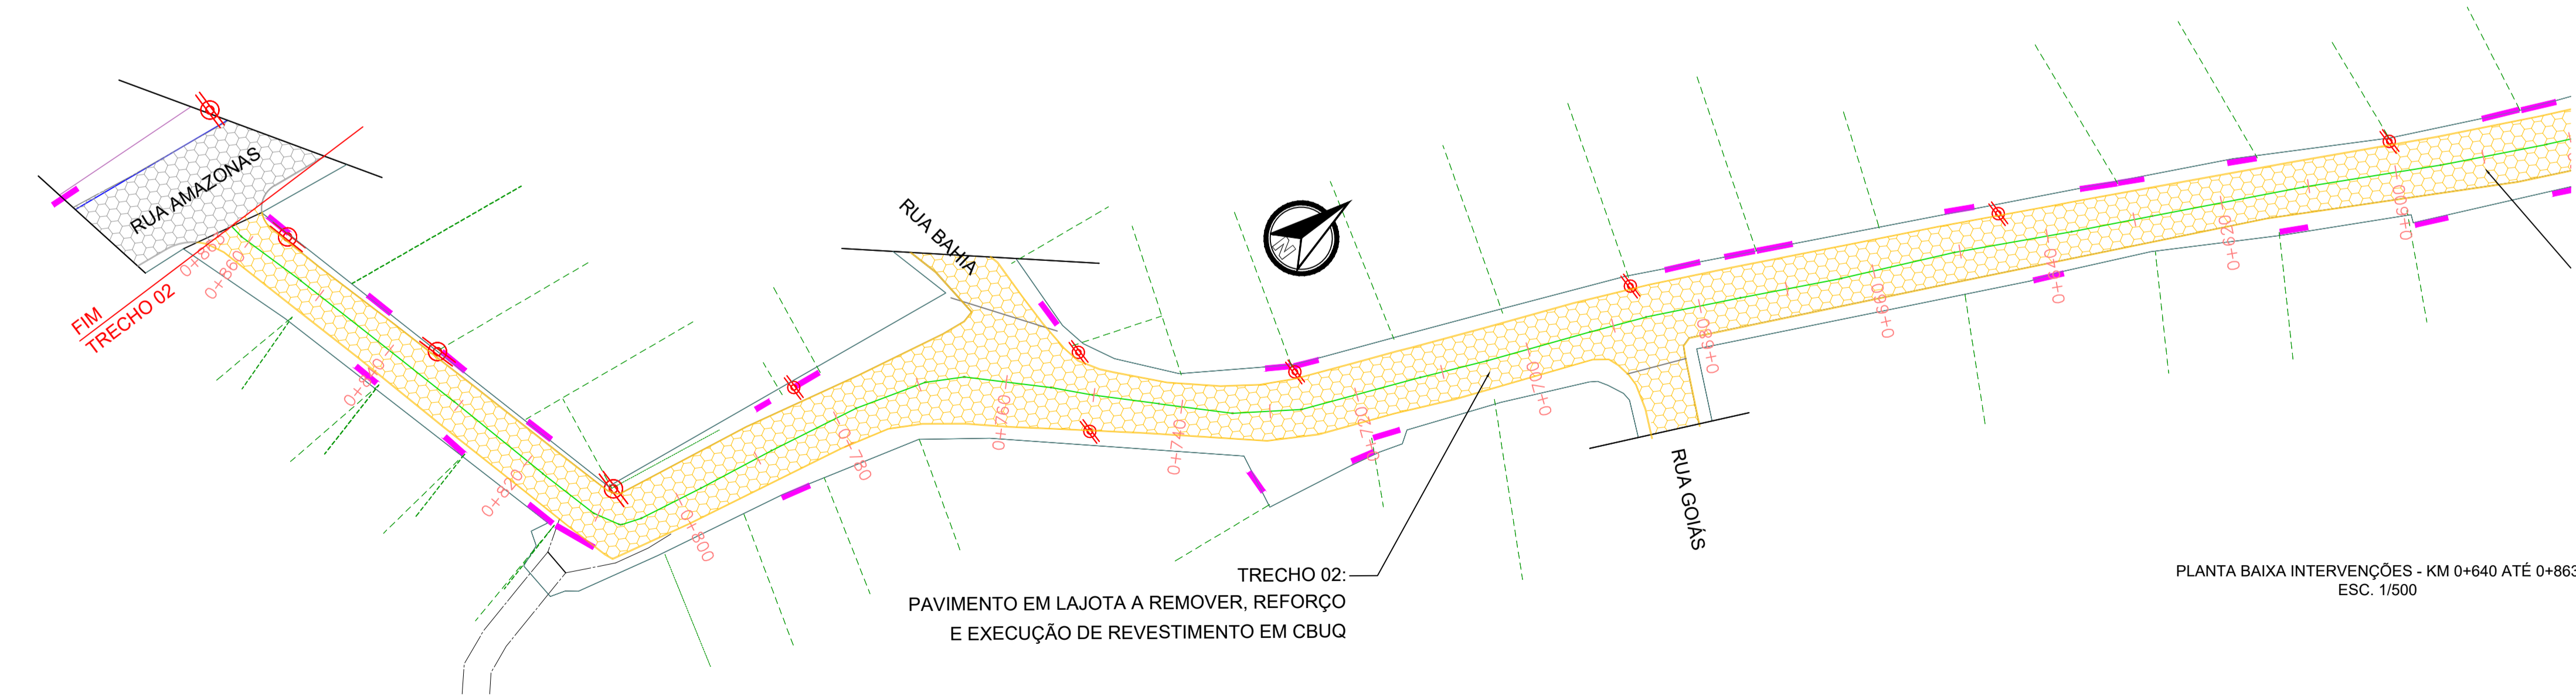

PLANTA BAIXA INTERVENÇÕES - KM 0+640 ATÉ 0+863
ESC. 1/500