
PRODUCED BY AN AUTODESK EDUCATIONAL PRODUCT

1 ARQUITETÔNICO
ESCALA: 1:100

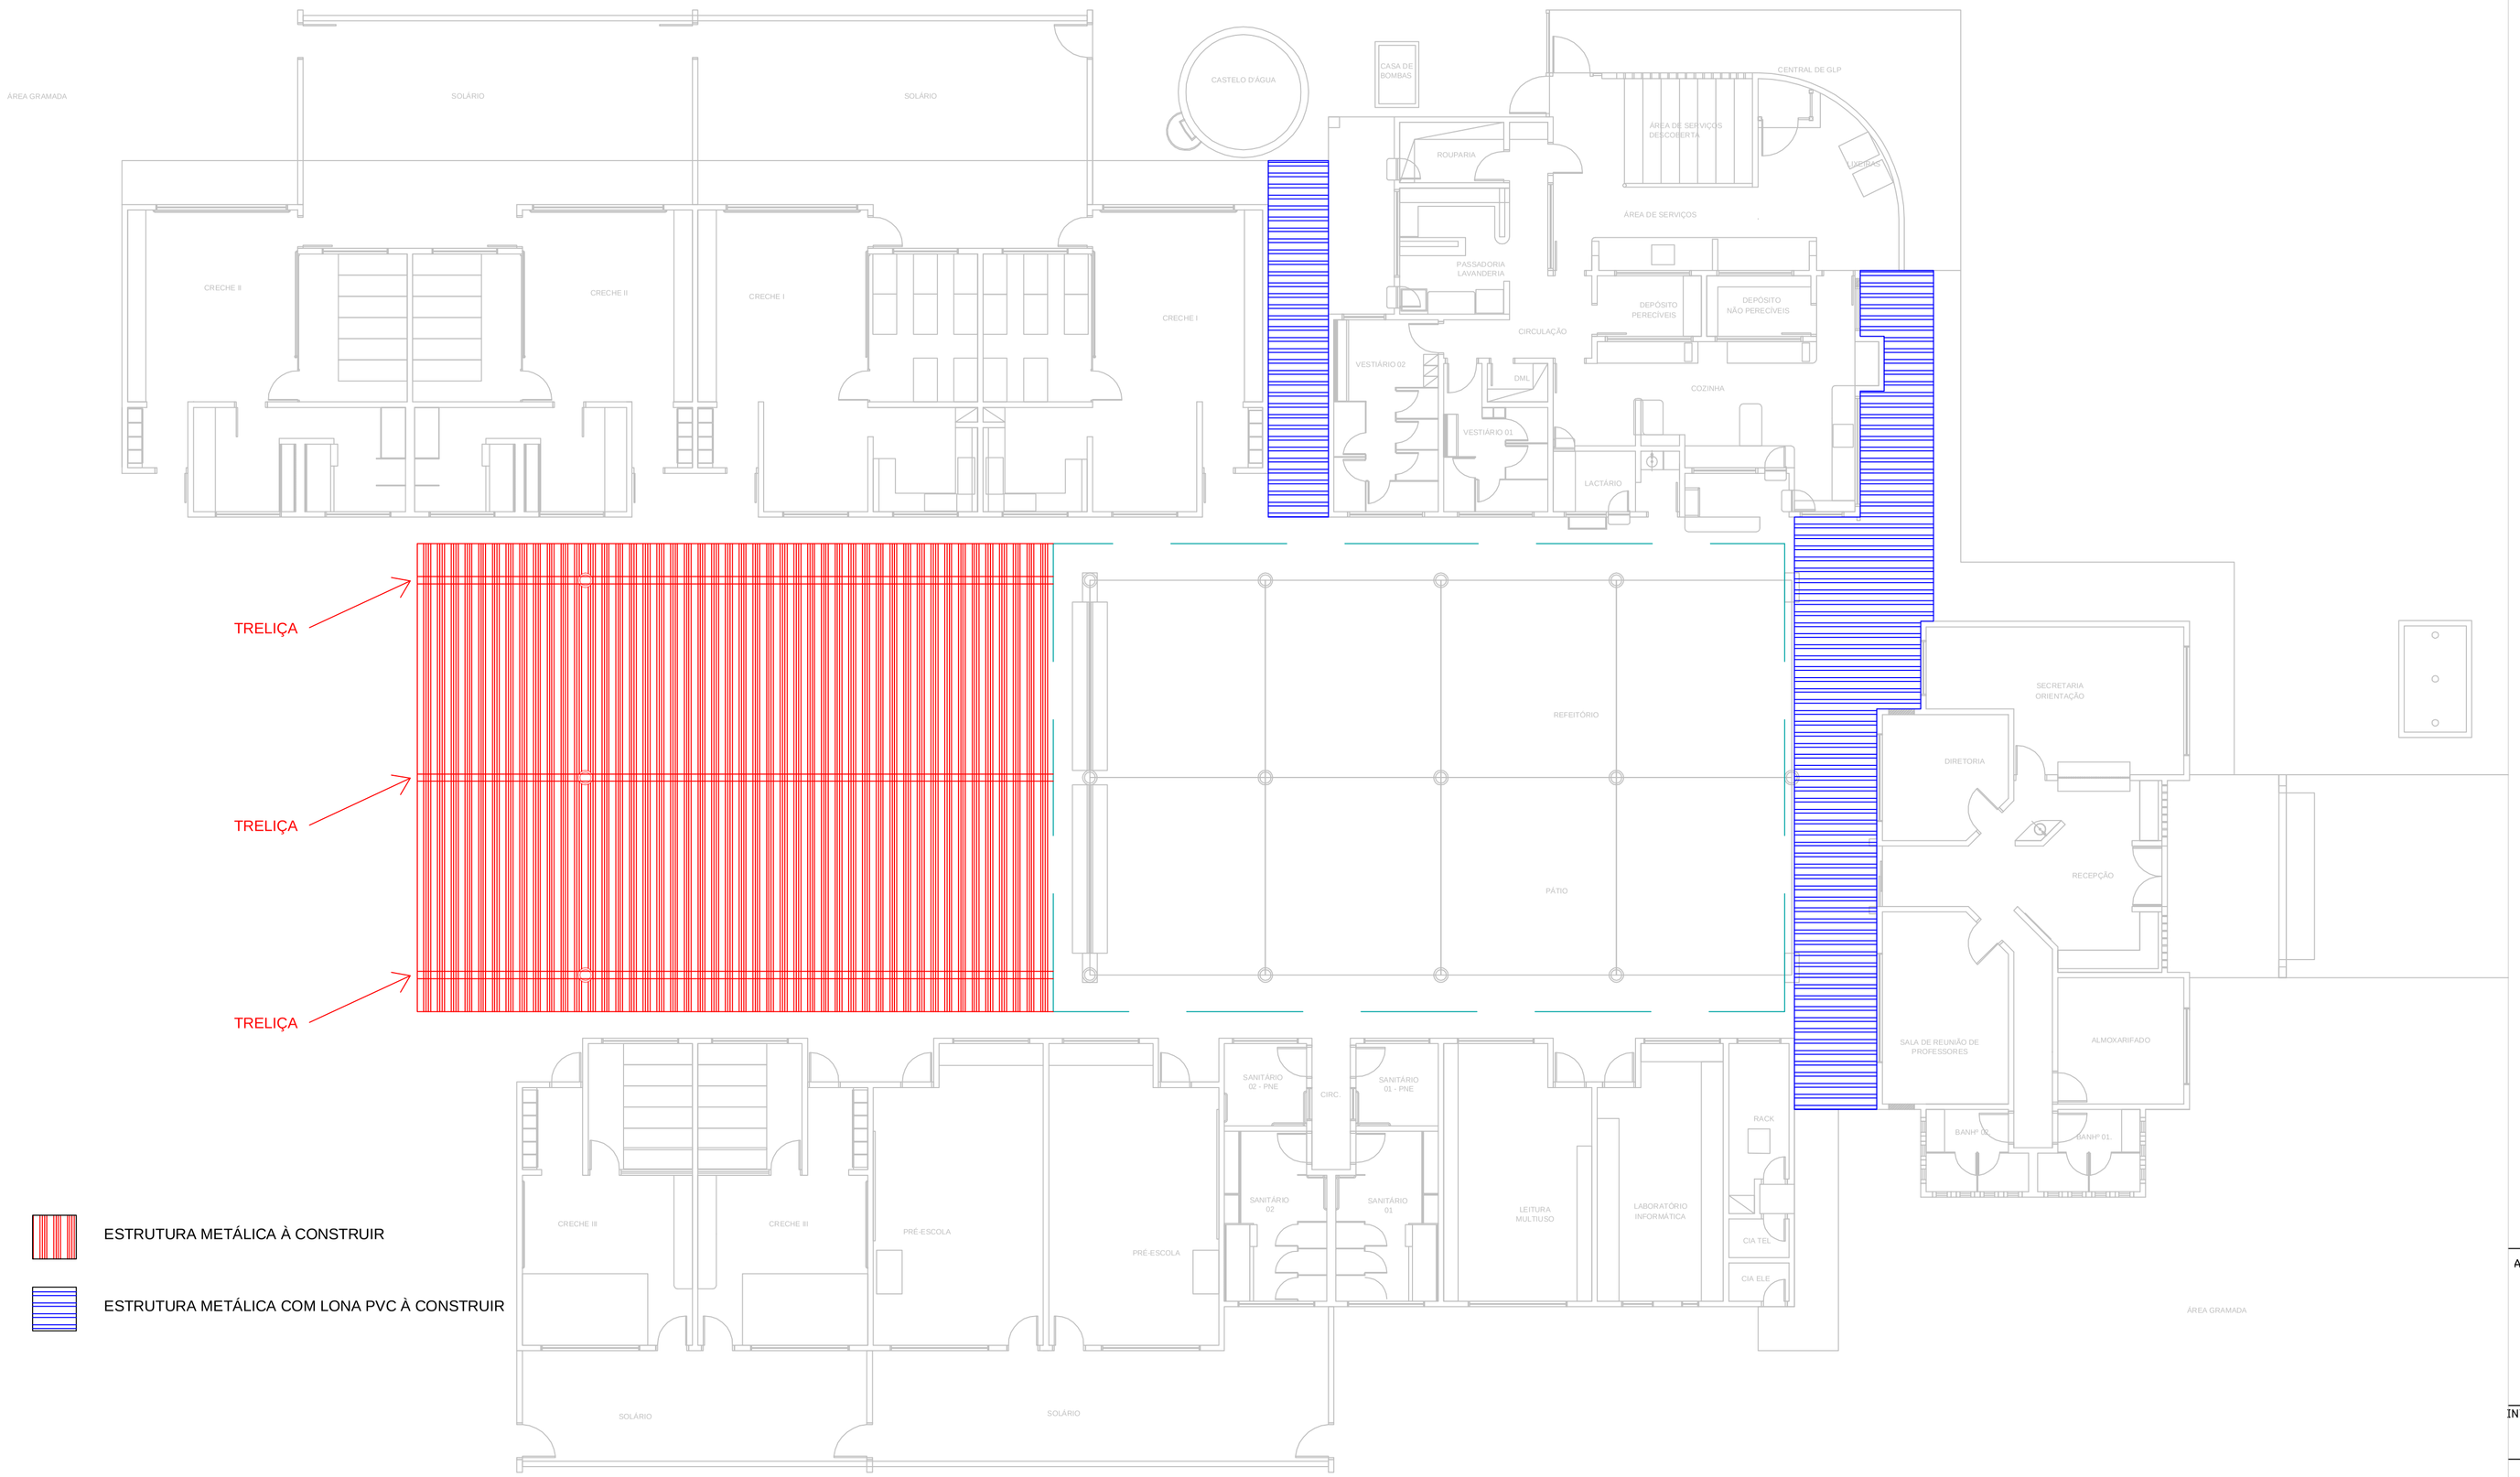

ESTRUTURA METÁLICA À CONSTRUIR

ESTRUTURA METÁLICA COM LONA PVC À CONSTRUIR

OBSERVAÇÕES:

- ESTRUTURA METÁLICA COM TRELICAS LONGITUDINAIS
- COBERTURA COM TELHAS EM ALUZINCO E TELHAS TRANSLÚCIDAS
- A ESTRUTURA DEVERÁ ACOMPANHAR INLINAÇÃO E DIMENSÕES DA COBERTURA EXISTENTE
- DEVERÁ CONTER FECHAMENTO FRONTAL ACIMA DE 3,00m DE PÉ DIREITO
- A EMPRESA RESPONSÁVEL PELA EXECUÇÃO DEVERÁ APRESENTAR ART DE PROJETO E EXECUÇÃO DA ESTRUTURA METÁLICA DE ENGENHEIRO MECÂNICO
- A DRENAGEM SERÁ UTILIZADA DA ESTRUTURA EXISTENTE
- A FIXAÇÃO DEVERÁ SER FEITA COM CHUMBADORES METÁLICOS NAS ESTRUTURAS DE CONCRETO EXISTENTES
- A ESTRUTURA DEVE SER PINTADA COM TINTA EPOXI (TRÊS DEMÃOS)
- A ESTRUTURA NÃO PODERÁ APRESENTAR DANOS, SUPERFÍCIES METÁLICAS EXPOSTAS E FALHAS NA PINTURA.

QUANTITATIVO

COBERTURA ESTRUTURA METÁLICA ALUZINCO	222,71 m²
COBERTURA ESTRUTURA METÁLICA LONA	73,28 m²

ASSINATURAS

MARLENE ALMEIDA
SECRETÁRIA MUNICIPAL DE EDUCAÇÃO
CPF: 595981159-68
marlene@gaspar.sc.gov.br

RICARDO P. B. DUARTE
ENGENHEIRO CIVIL
CREA-SC: 108714-9 CPF: 050145379-28
ricardo@gaspar.sc.gov.br

INTERVENÇÃO: REFORMA

ART Nº:

DIREITOS AUTORAIS RESERVADOS POR LEI.

REVISAO
00

PREFEITURA MUNICIPAL DE GASPAR
SECRETARIA MUNICIPAL DE EDUCAÇÃO
RUA SÃO PEDRO nº 250 - CENTRO - GASPAR - CEP 89110-000

OBRA: CDI DORVALINA FACHINI
ENDEREÇO: RUA PREFEITO JULIO SCHRAMM, S/N - BAIRRO SETE DE SETEMBRO - GASPAR - SC
PROJETO: ARQUITETÔNICO
ESCALA: 1/100
CONTEÚDO: DETALHE COBERTURA
PRANCHA: A01

ARQUIVO:
Nº DE PRANCHAS: 01
DATA: 13/10/2014

PRODUCED BY AN AUTODESK EDUCATIONAL PRODUCT