
PRODUCED BY AN AUTODESK EDUCATIONAL PRODUCT

1 ARQUITETÔNICO
ESCALA: 1:100

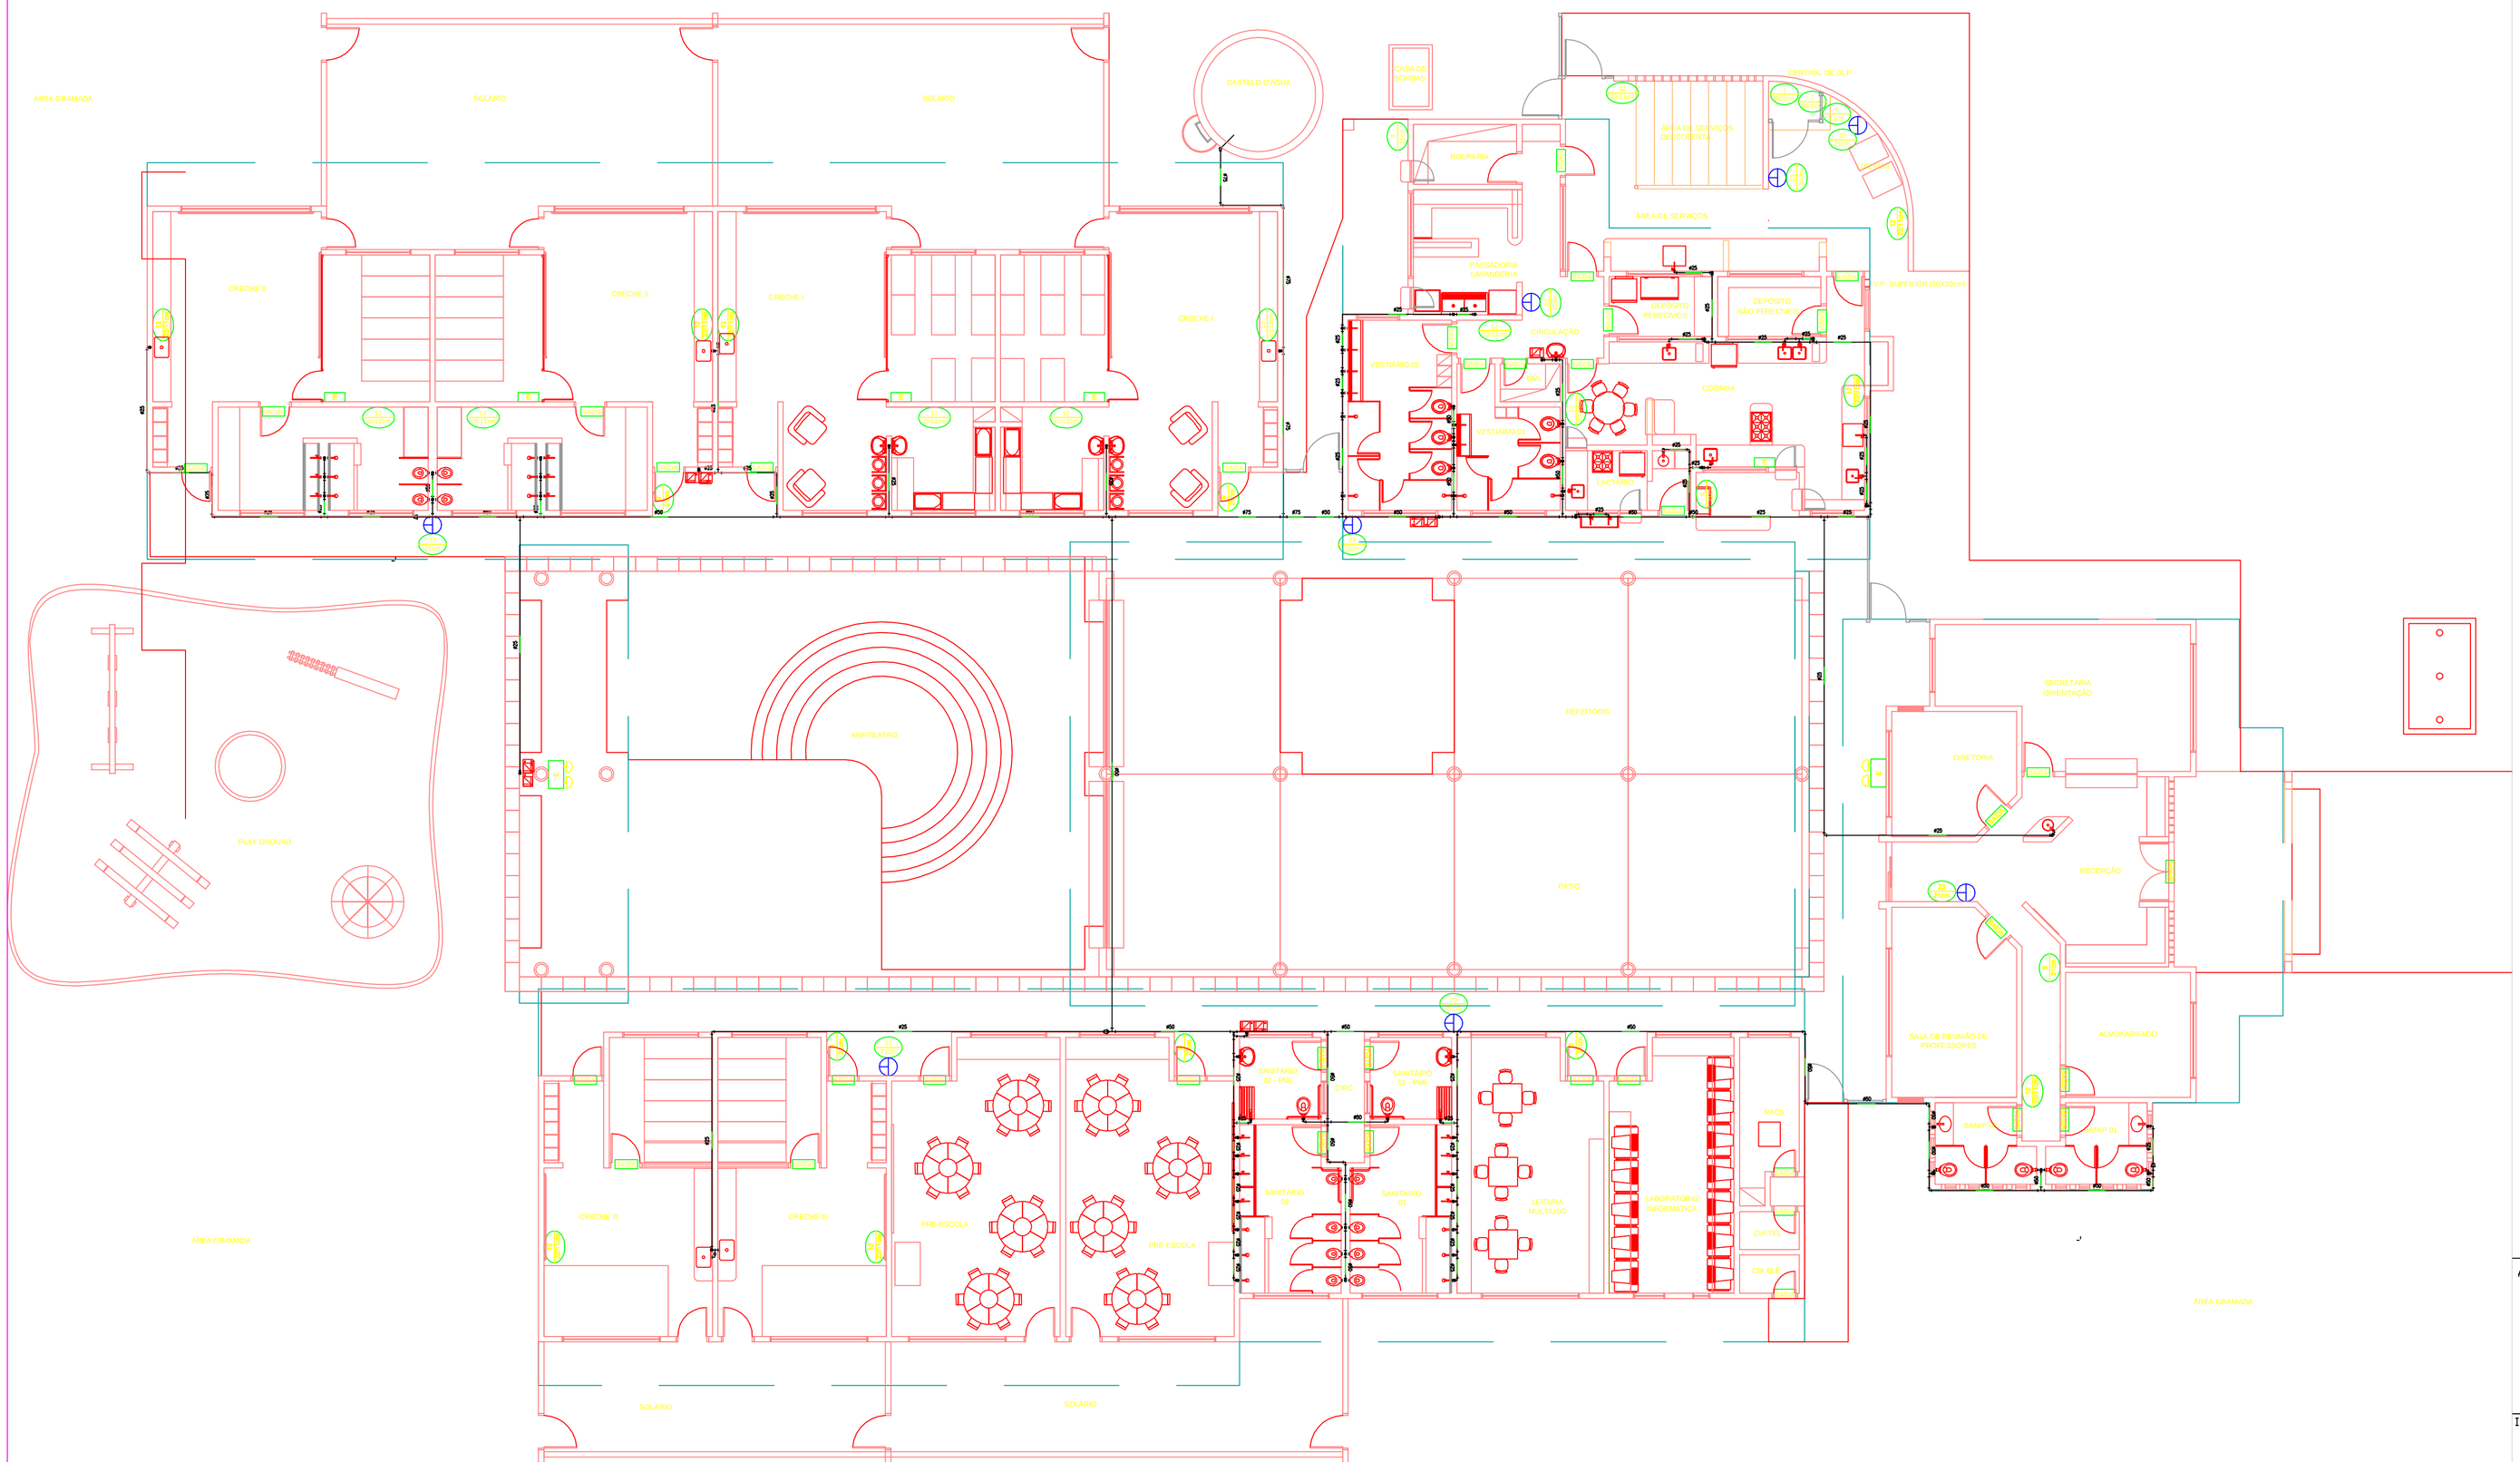

LISTA DE MATERIAL
ESCALA: SEM ESCALA

PVC Soldável marrom

Quant.	Und.	Dimensão	Descrição
2.0	Barra	75mm	Tubo PVC Soldável marrom (NBR 5648/pe CP19)
0.7	Barra	25mm	Tubo PVC Soldável marrom (NBR 5648/pe CP19)
0.9	Barra	75mm	Tubo PVC Soldável marrom (NBR 5648/pe CP19)
15.9	Barra	50mm	Tubo PVC Soldável marrom (NBR 5648/pe CP19)
19.8	Barra	25mm	Tubo PVC Soldável marrom (NBR 5648/pe CP19)
3	pc	50mmx25mm	Bucha de redução longa
1	pc	50mm	Cruzeta
2	pc	75mm	Joelho 90
86	pc	25mm	Joelho 90
26	pc	50mm	Joelho 90
2	pc	20mmx1/2"	Joelho 90 com rosca
1	pc	75mm	Tê
23	pc	50mm	Tê
52	pc	25mm	Tê
1	pc	75mmx50mm	Tê de redução
14	pc	50mmx25mm	Tê de redução

OBSERVAÇÕES:

- AS TUBULAÇÕES DEVERÃO SER FIXADAS NAS PAREDES COM ABRAÇADEIRAS EM AÇO GALVANIZADO OU ALUMÍNIO.

- A FIXAÇÃO DEVERÁ SER FEITA O MAIS PRÓXIMO DA LAJE.

ASSINATURAS

MARLENE ALMEIDA
SECRETÁRIA MUNICIPAL DE EDUCAÇÃO
CPF: 595981159-68
marlene@gaspar.sc.gov.br

RICARDO P. B. DUARTE
ENGENHEIRO CIVIL
CREA-SC: 108714-9 CPF: 050145379-28
ricardo@gaspar.sc.gov.br

INTERVENÇÃO: REFORMA

ART Nº:

DIREITOS AUTORAIS RESERVADOS POR LEI.

REVISAO
00

PREFEITURA MUNICIPAL DE GASPAR
SECRETARIA MUNICIPAL DE EDUCAÇÃO
RUA SÃO PEDRO nº 250 - CENTRO - GASPAR - CEP 89110-000

OBRA: CDI DORVALINA FACHINI
PROJETO: HIDROSSANITÁRIO
ENDEREÇO: RUA PREFEITO JULIO SCHRAMM, S/N - BAIRRO SETE DE SETEMBRO - GASPAR - SC
ESCALA: 1/100
CONTEÚDO: HIDRÁULICO
PRANCHA: H01
ARQUIVO:
Nº DE PRANCHAS: 02
DATA: 13/10/2014

PRODUCED BY AN AUTODESK EDUCATIONAL PRODUCT