
PRODUCED BY AN AUTODESK EDUCATIONAL PRODUCT

1 REDE DE ESGOTO E REDE PLUVIAL
ESCALA: 1:100

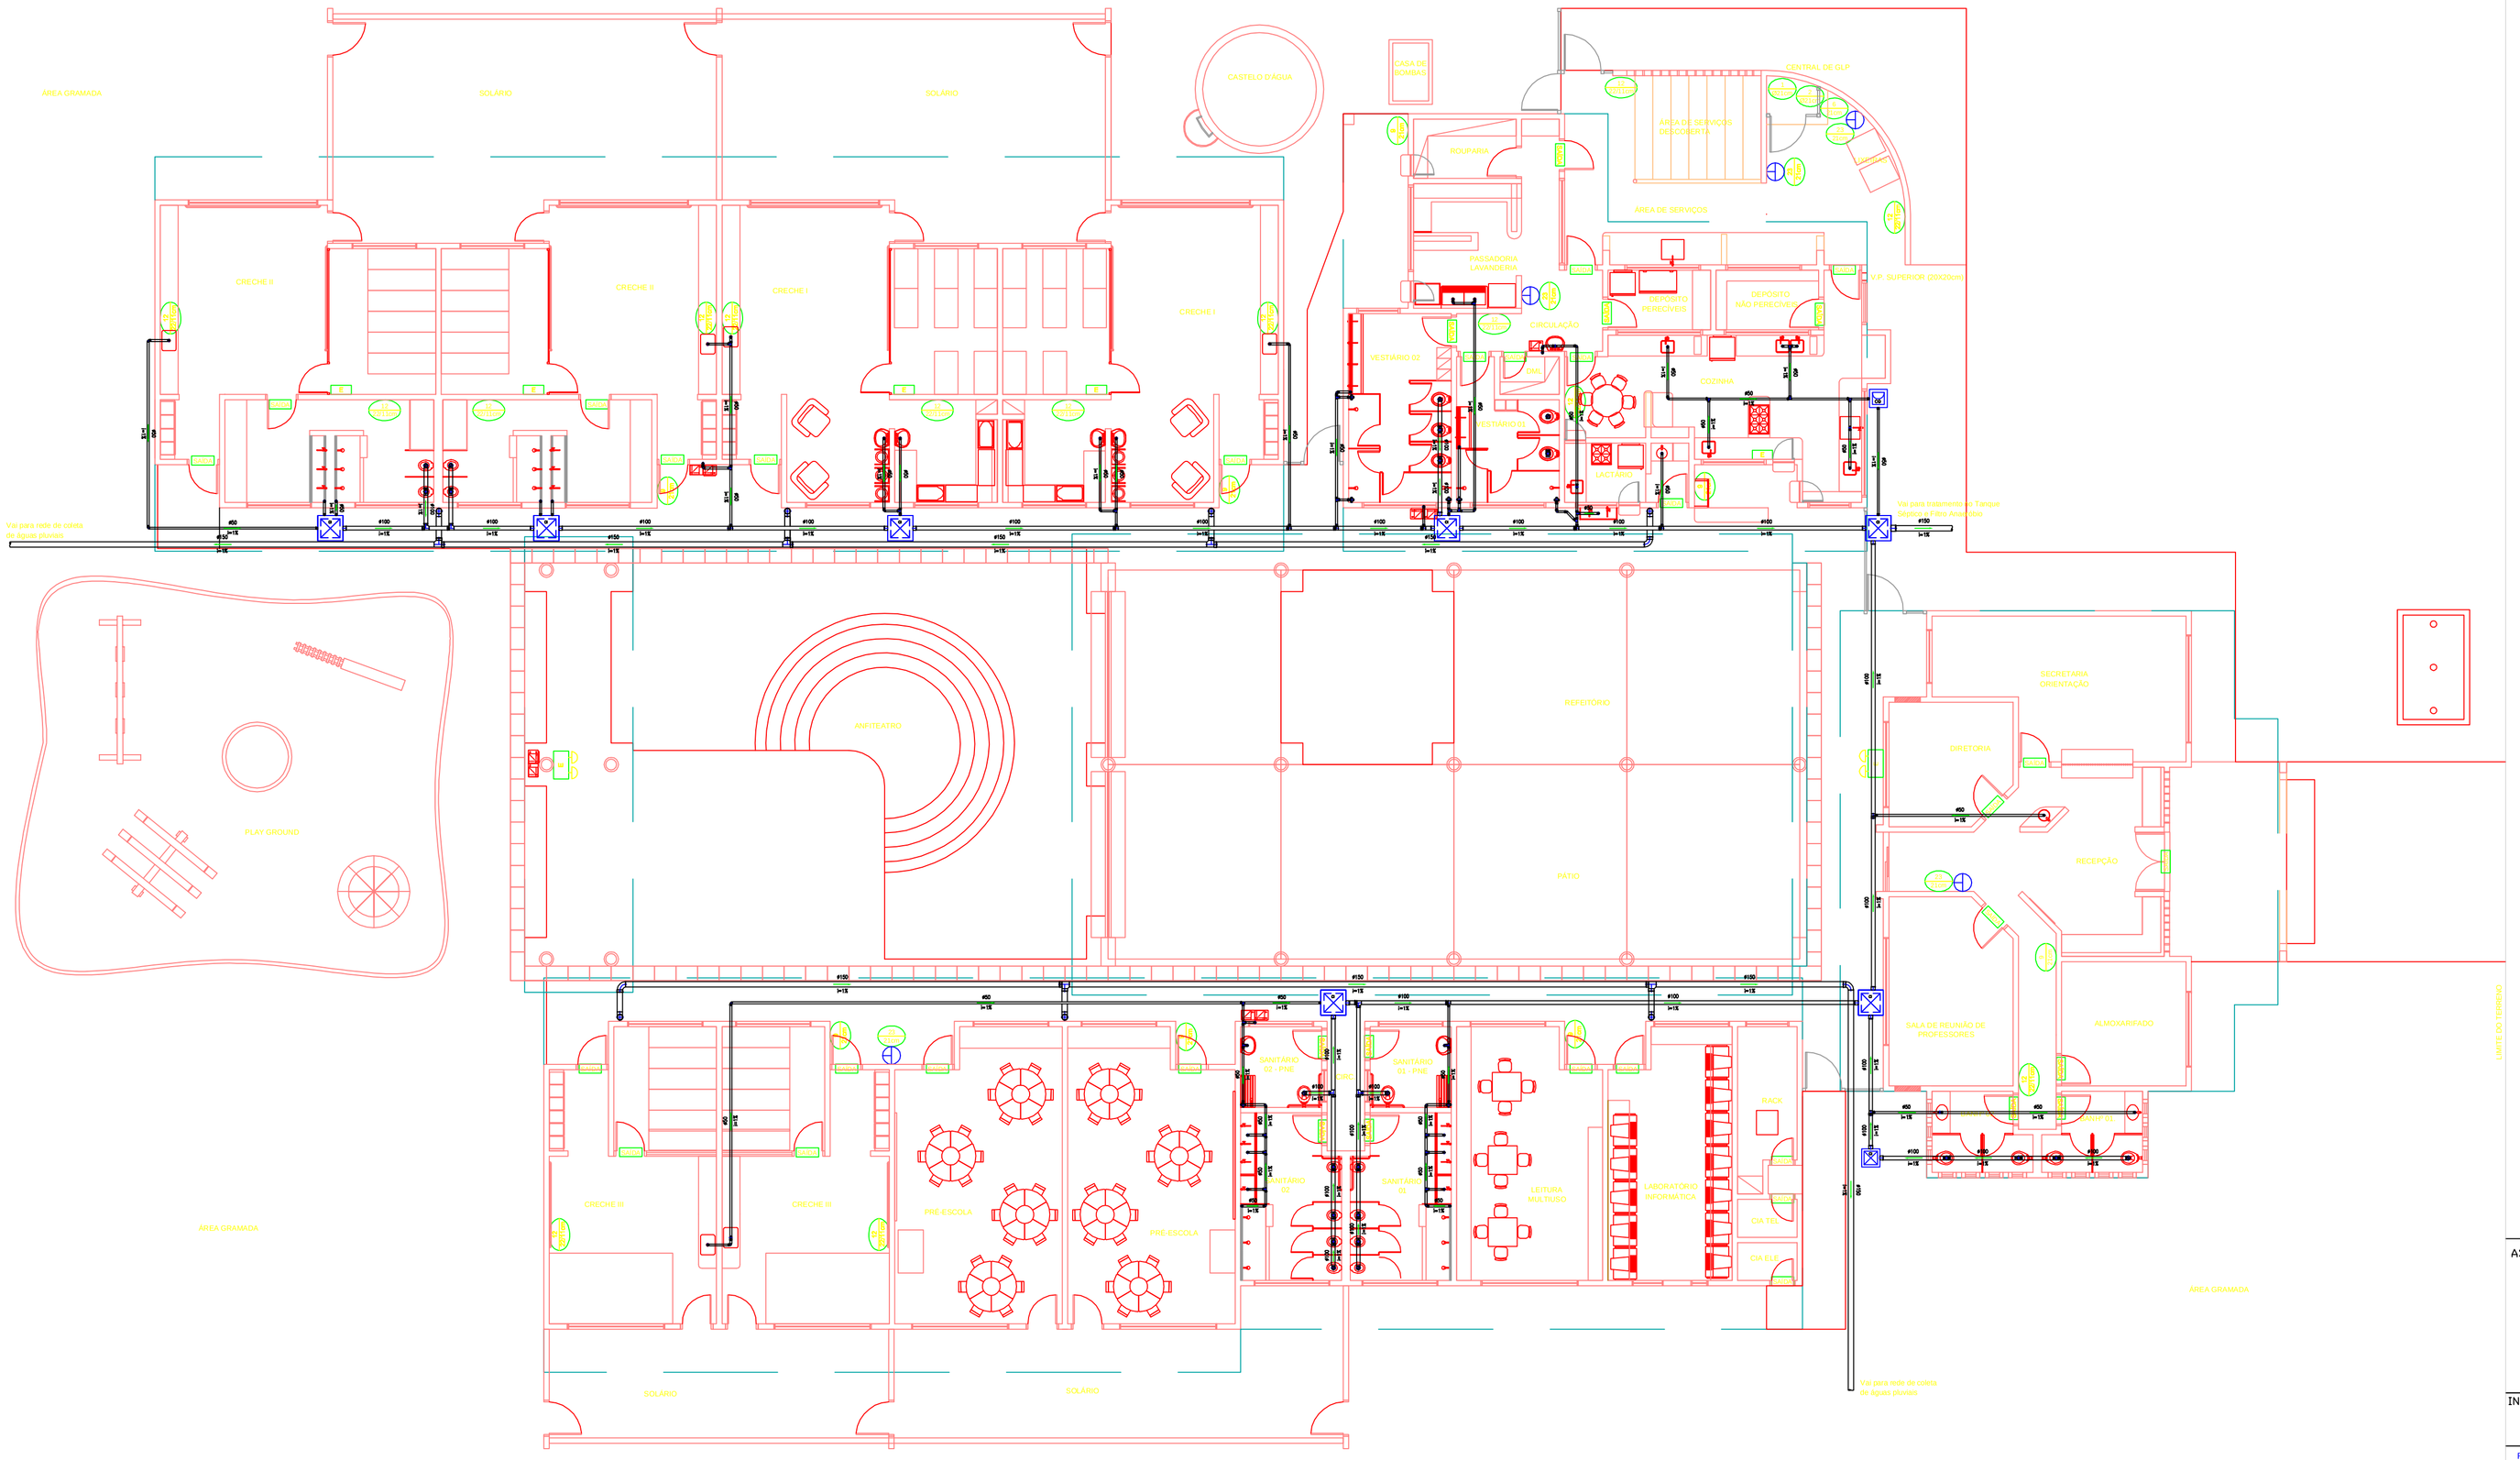

LISTA DE MATERIAL
ESCALA: SEM ESCALA

PVC Soldável branco

Quant.	Und.	Dimensão	Descrição
19.4	Barra	50mm	Tubo PVC Soldável branco
15.5	Barra	100mm	Tubo PVC Soldável branco
15.7	Barra	150mm	Tubo PVC Soldável branco
7	pc	100x100x50mm	Caixa Sifonada
10	pc	150mm	Curva 90
1	pc	50mm	Joelho 45
59	pc	50mm	Joelho 90
9	pc	100mm	Joelho 90
1	pc	50mm	Junção
1	pc	150mm	Luva
11	pc	50mm	Luva
17	pc	100mm	Luva
5	pc	150mm	Tê
29	pc	50mm	Tê
19	pc	100mm	Tê
10	pc	100mmx50mm	Tê

OBSERVAÇÕES:

- AS TUBULAÇÕES DEVERÃO SER FIZADAS NA LAJE ANTES DA CONCRETAGEM
- OS TUBOS DEVEM SER FIXADOS COM FITA METÁLICA PERFURADA EM AÇO GALVANIZADO OU ALUMÍNIO
- RESPEITAR QUEDA NAS TUBULAÇÕES

ASSINATURAS

MARLENE ALMEIDA
SECRETÁRIA MUNICIPAL DE EDUCAÇÃO
CPF: 595981159-68
marlene@gaspar.sc.gov.br

RICARDO P. B. DUARTE
ENGENHEIRO CIVIL
CREA-SC: 108714-9 CPF: 050145379-28
ricardo@gaspar.sc.gov.br

INTERVENÇÃO: REFORMA

ART Nº:

DIREITOS AUTORAIS RESERVADOS POR LEI.

REVISAO
00

PREFEITURA MUNICIPAL DE GASPAR
SECRETARIA MUNICIPAL DE EDUCAÇÃO
RUA SÃO PEDRO nº 250 - CENTRO - GASPAR - CEP 89110-000

OBRA: CDI DORVALINA FACHINI
PROJETO: HIDROSSANITÁRIO
ENDEREÇO: RUA PREFEITO JULIO SCHRAMM, S/N - BAIRRO SETE DE SETEMBRO - GASPAR - SC
ESCALA: 1/100
CONTEÚDO: SANITÁRIO
PRANCHA: H02

ARQUIVO:
Nº DE PRANCHAS: 02
DATA: 13/10/2014

PRODUCED BY AN AUTODESK EDUCATIONAL PRODUCT