
PRODUCED BY AN AUTODESK EDUCATIONAL PRODUCT

1 ESTRUTURAL
ESCALA: 1:100

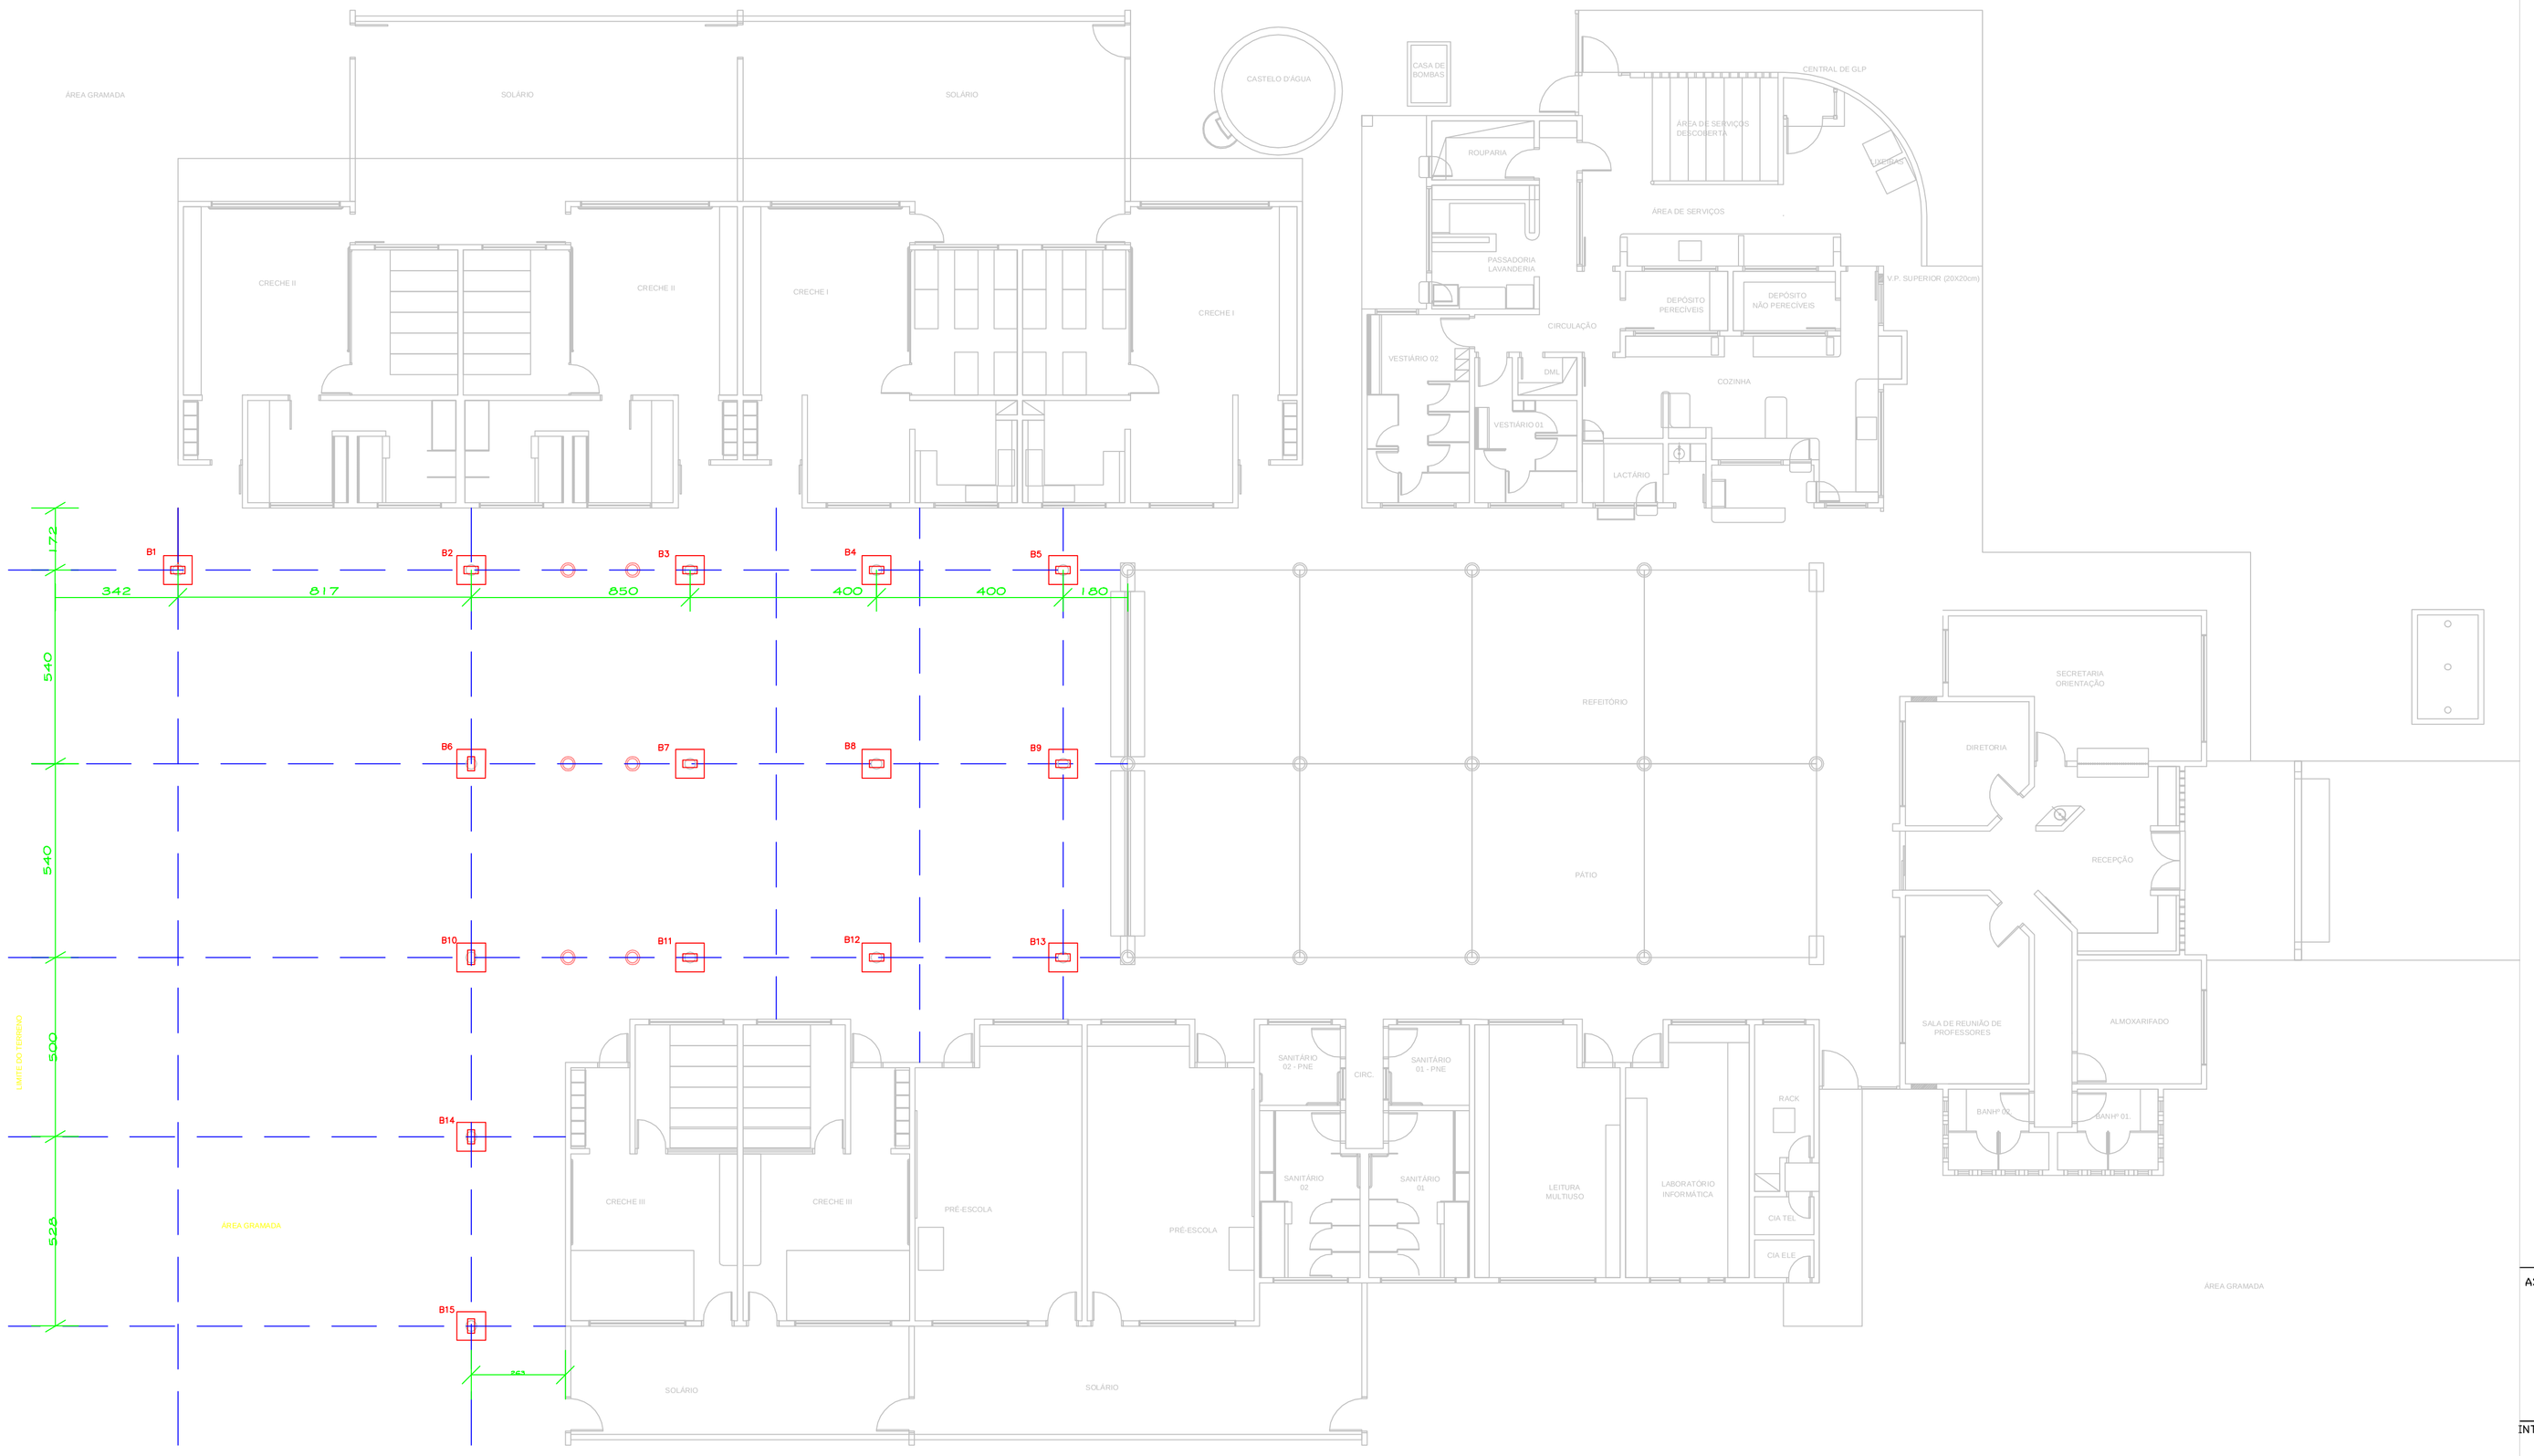

QUANTITATIVO

ESTACAS HÉLICE CONTÍNUA D=30cm	240,00 m²

ASSINATURAS

MARLENE ALMEIDA
SECRETÁRIA MUNICIPAL DE EDUCAÇÃO
CPF: 595981159-68
marlene@gaspar.sc.gov.br

RICARDO P. B. DUARTE
ENGENHEIRO CIVIL
CREA-SC: 108714-9 CPF: 050145379-28
ricardo@gaspar.sc.gov.br

INTERVENÇÃO: REFORMA

ART Nº:

DIREITOS AUTORAIS RESERVADOS POR LEI.

REVISAO
00

PREFEITURA MUNICIPAL DE GASPAR
SECRETARIA MUNICIPAL DE EDUCAÇÃO
RUA SÃO PEDRO nº 250 - CENTRO - GASPAR - CEP 89110-000

OBRA: CDI DORVALINA FACHINI
PROJETO: ESTRUTURAL
ENDEREÇO: RUA PREFEITO JULIO SCHRAMM, S/N - BAIRRO SETE DE SETEMBRO - GASPAR - SC
ESCALA: 1/100
CONTEÚDO: LOCAÇÃO DE ESTACAS
PRANCHA: E01
ARQUIVO:
Nº DE PRANCHAS: 03
DATA: 13/10/2014

PRODUCED BY AN AUTODESK EDUCATIONAL PRODUCT