

PRODUCED BY AN AUTODESK EDUCATIONAL PRODUCT


1 ARQUITETÔNICO
ESCALA: 1:100

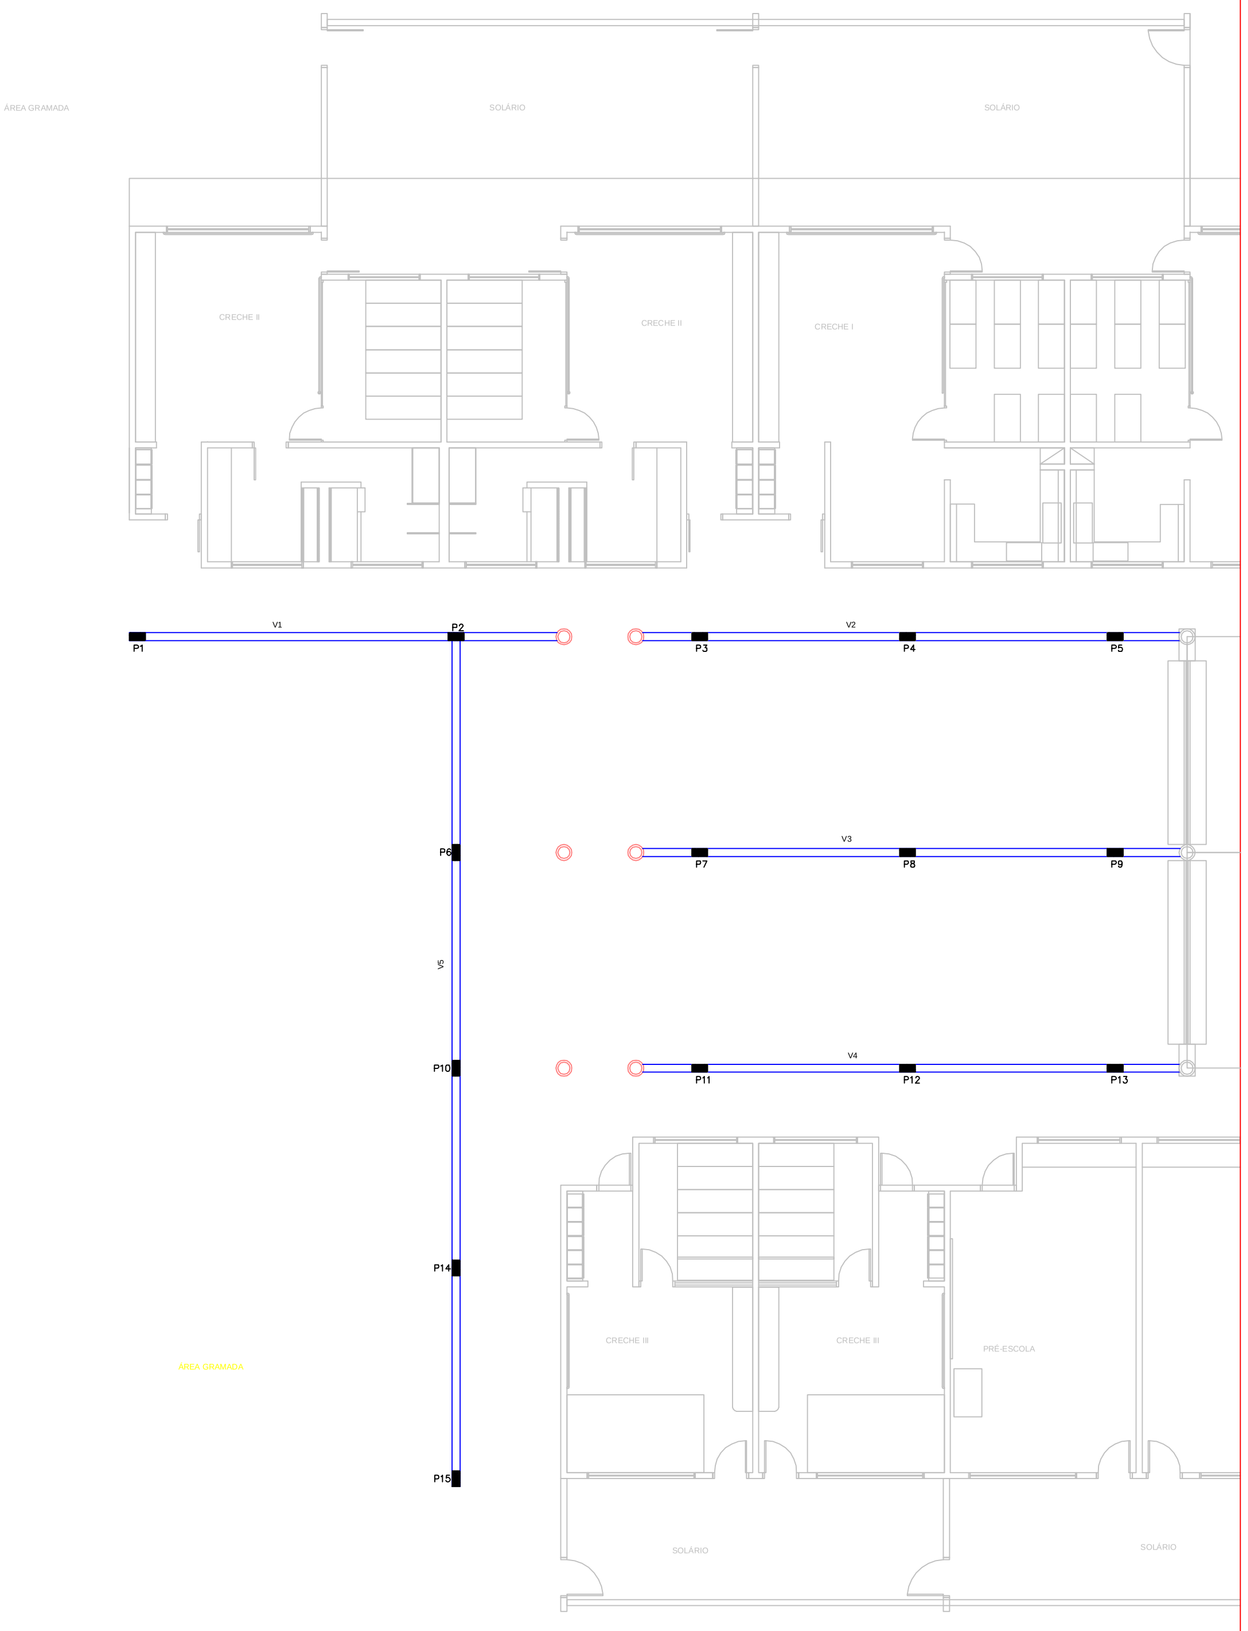

2 DETALHES
ESCALA: SEM ESCALA

V1
sem escala

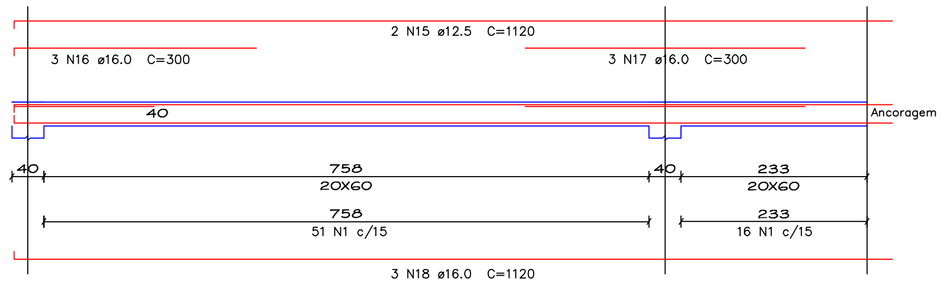


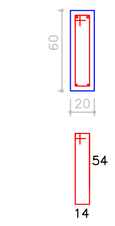

72 N1 ø5.0 C=156

TABELA DE AÇO						
AÇO	N	DIAM (mm)	QUANT (Barras)	UNIT (cm)	C. TOTAL (cm)	TOTAL (kg)
CA60	1	5	72	156	11232	17,30
	2	5	381	116	44196	68,06
	3	5	195	100	19500	30,03
CA50	15	16	2	1120	2240	35,35
	16	16	3	300	900	14,20
	17	16	9	300	2700	42,61
	18	16	3	1120	3360	53,02
	19	12,5	2	900	1800	17,33
	20	12,5	2	600	1200	11,56
	21	16	3	400	1200	18,94
	22	16	3	800	2400	37,87
	23	16	3	900	2700	42,61
	24	12,5	6	800	4800	46,22
	25	12,5	6	400	2400	23,11
	26	16	6	600	3600	56,81
	27	16	3	1200	3600	56,81
	28	8	675	188	126900	501,26
	29	8	270	188	50760	200,50
	30	12,5	90	155	13950	134,34
			TOTAL CA60			115,39
			TOTAL CA50			1292,53


V2, V3 e V4
sem escala

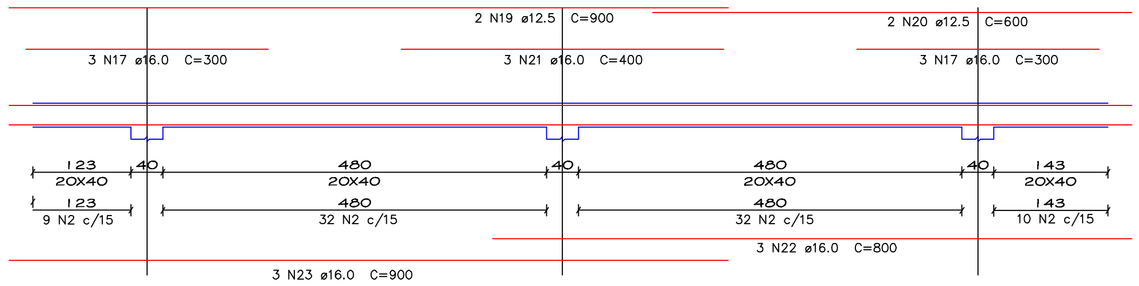




381 N2 ø5.0 C=116

V5
sem escala

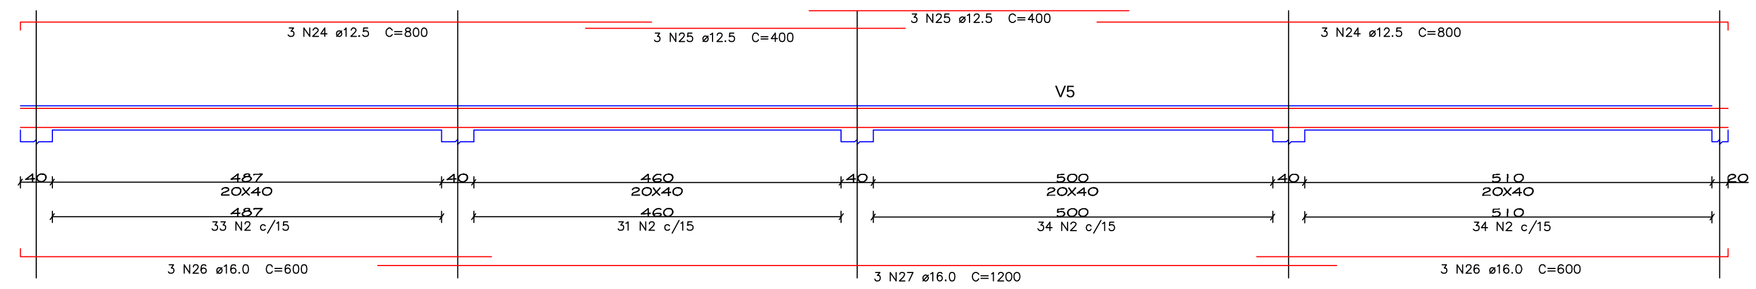

B1=B2=B3=B4=B5=B6=B7=B8=B9=B10=B11=B12=B13=B14=B15

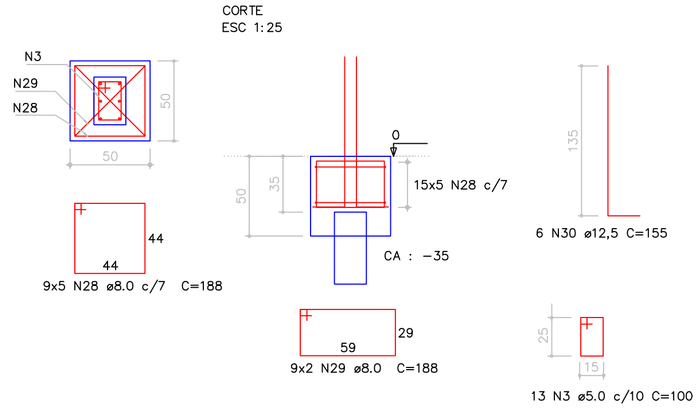

ASSINATURAS

MARLENE ALMEIDA
SECRETÁRIA MUNICIPAL DE EDUCAÇÃO
CPF: 595981159-68
marlene@gaspar.sc.gov.br

RICARDO P. B. DUARTE
ENGENHEIRO CIVIL
CREA-SC: 108714-9 CPF: 050145379-28
ricardo@gaspar.sc.gov.br

INTERVENÇÃO: REFORMA

ART Nº:

DIREITOS AUTORAIS RESERVADOS POR LEI.

REVISAO
00

PREFEITURA MUNICIPAL DE GASPAR
SECRETARIA MUNICIPAL DE EDUCAÇÃO
RUA SÃO PEDRO nº 250 - CENTRO - GASPAR - CEP 89110-000

OBRA: CDI DORVALINA FACHINI

PROJETO: ESTRUTURAL

ENDEREÇO: RUA PREFEITO JULIO SCHRAMM, S/N - BAIRRO SETE DE SETEMBRO - GASPAR - SC

ESCALA: 1/100

CONTEÚDO: DETALHE VIGAS E BLOCOS

PRANCHA: E02

ARQUIVO:

Nº DE PRANCHAS: 03

DATA: 13/10/2014

PRODUCED BY AN AUTODESK EDUCATIONAL PRODUCT