
PRODUCED BY AN AUTODESK EDUCATIONAL PRODUCT

1 ESTRUTURAL LAJE
ESCALA: 1:100

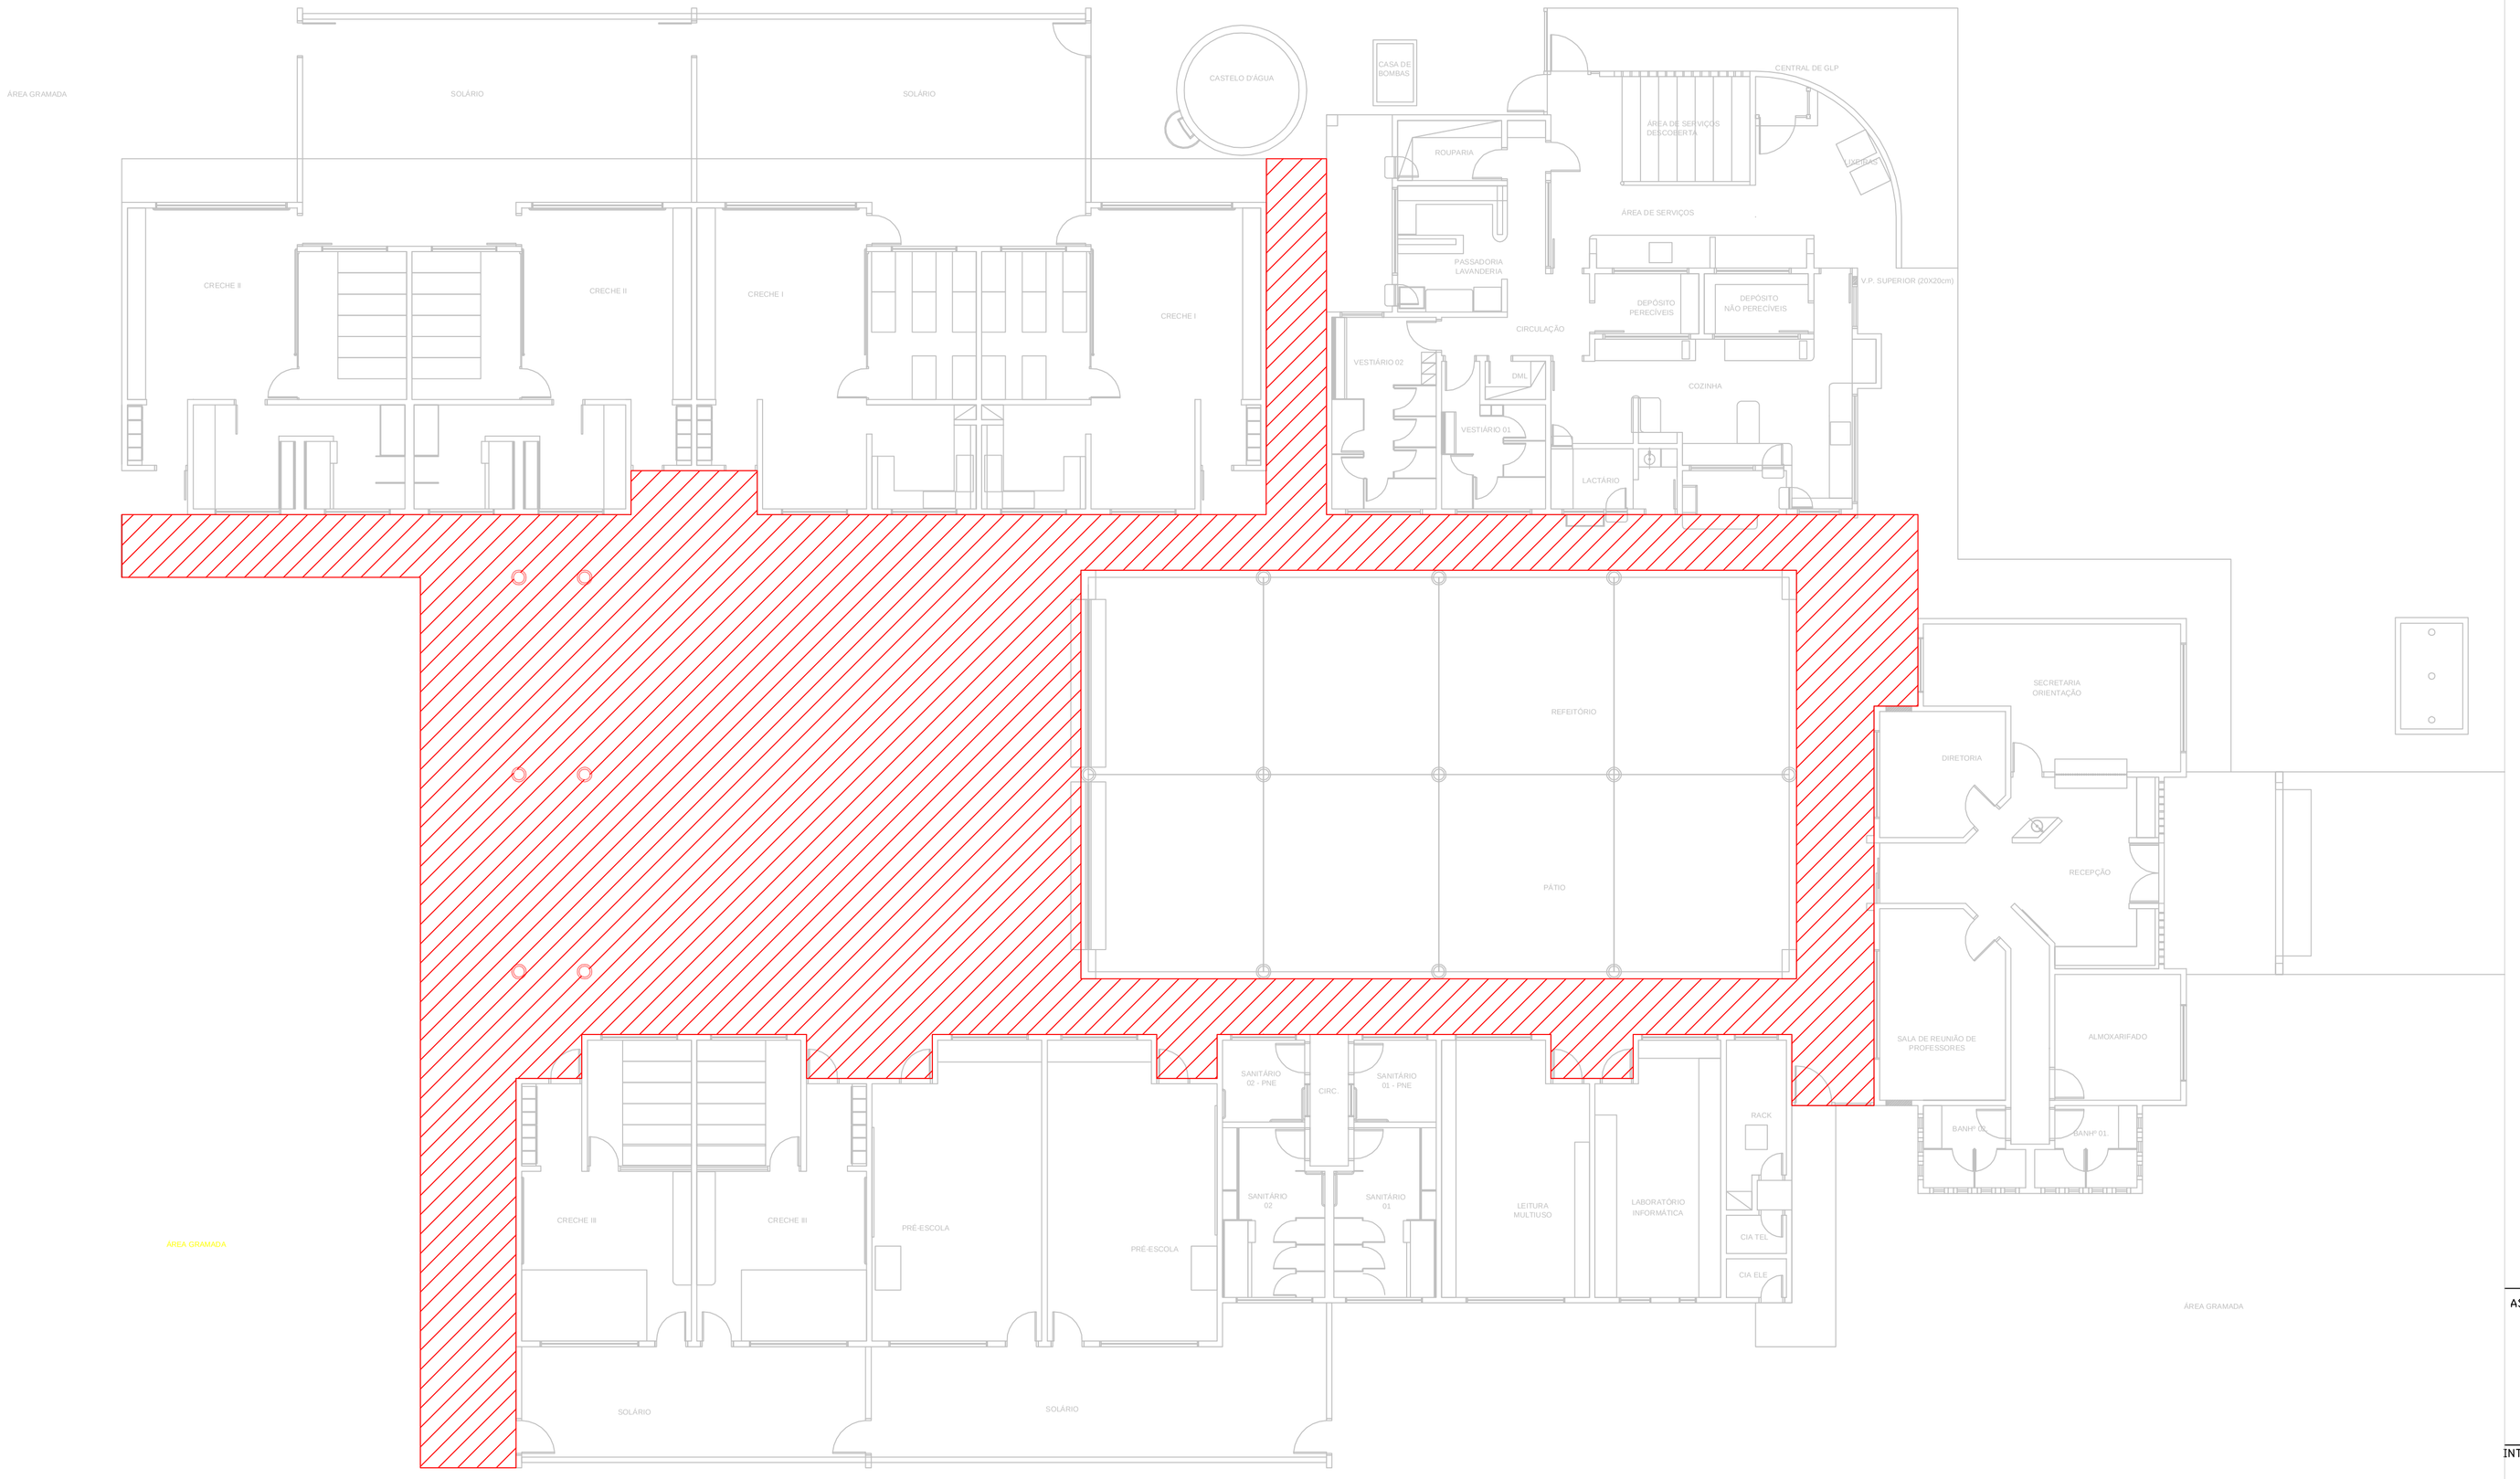


LAJE À CONSTRUIR

OBSERVAÇÕES:

- A LAJE DEVE SER ENGASTADA NAS VIGAS E/OU LAJES EXISTENTES
- DEVEM SER FIXADAS BARRAS DE AÇO COM GROUTING NAS VIGAS E/OU LAJES EXISTENTES
- A LAJE DEVERÁ SER SUSPENSA SEM ATERRO
- A CURA DA LAJE DEVE SER ÚMIDA, COM EXECUÇÃO DE PISCINA COM BORDA DE ARGAMASSA, AFIM DE EVITAR FISSURAS POR RETRAÇÃO DO CONCRETO

Detalhe 1 (esc. 1:30)

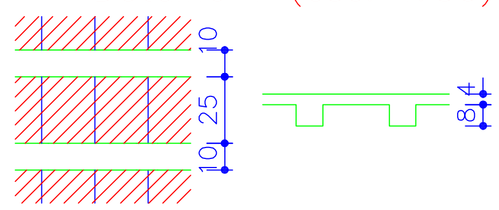

QUANTITATIVO

LAJE TRELIÇADA	434,48m²

ASSINATURAS

MARLENE ALMEIDA SECRETÁRIA MUNICIPAL DE EDUCAÇÃO CPF: 59598159-68 marlene@gaspar.sc.gov.br	RICARDO P. B. DUARTE ENGENHEIRO CIVIL CREA-SC: 108714-9 CPF: 050145379-28 ricardo@gaspar.sc.gov.br

INTERVENÇÃO: REFORMA

ART Nº:

DIREITOS AUTORAIS RESERVADOS POR LEI

REVISAO 00

PREFEITURA MUNICIPAL DE GASPAR
SECRETARIA MUNICIPAL DE EDUCAÇÃO
RUA SÃO PEDRO nº 250 - CENTRO - GASPAR - CEP 89110-000

OBRA: CDI DORVALINA FACHINI	PROJETO: ESTRUTURAL
ENDEREÇO: RUA PREFEITO JULIO SCHRAMM, S/N - BAIRRO SETE DE SETEMBRO - GASPAR - SC	ESCALA: 1/100
CONTEÚDO: ESTRUTURAL LAJE - DETALHES	PRANCHA: E 03

ARQUIVO:	Nº DE PRANCHAS: 04	DATA: 13/10/2014

PRODUCED BY AN AUTODESK EDUCATIONAL PRODUCT