




IMAGEM DO TERRENO ANTES DA PAVIMENTAÇÃO DA RUA (JÁ EXECUTADA).

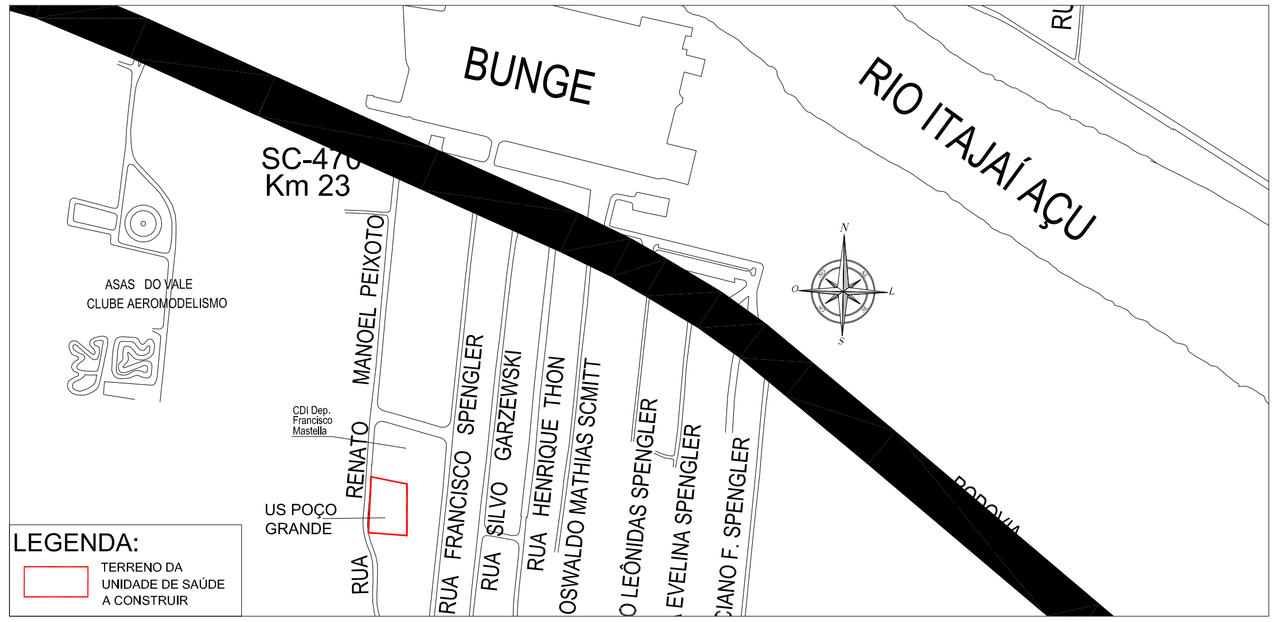


1 PLANTA DE SITUAÇÃO
ESCALA: 1/1000

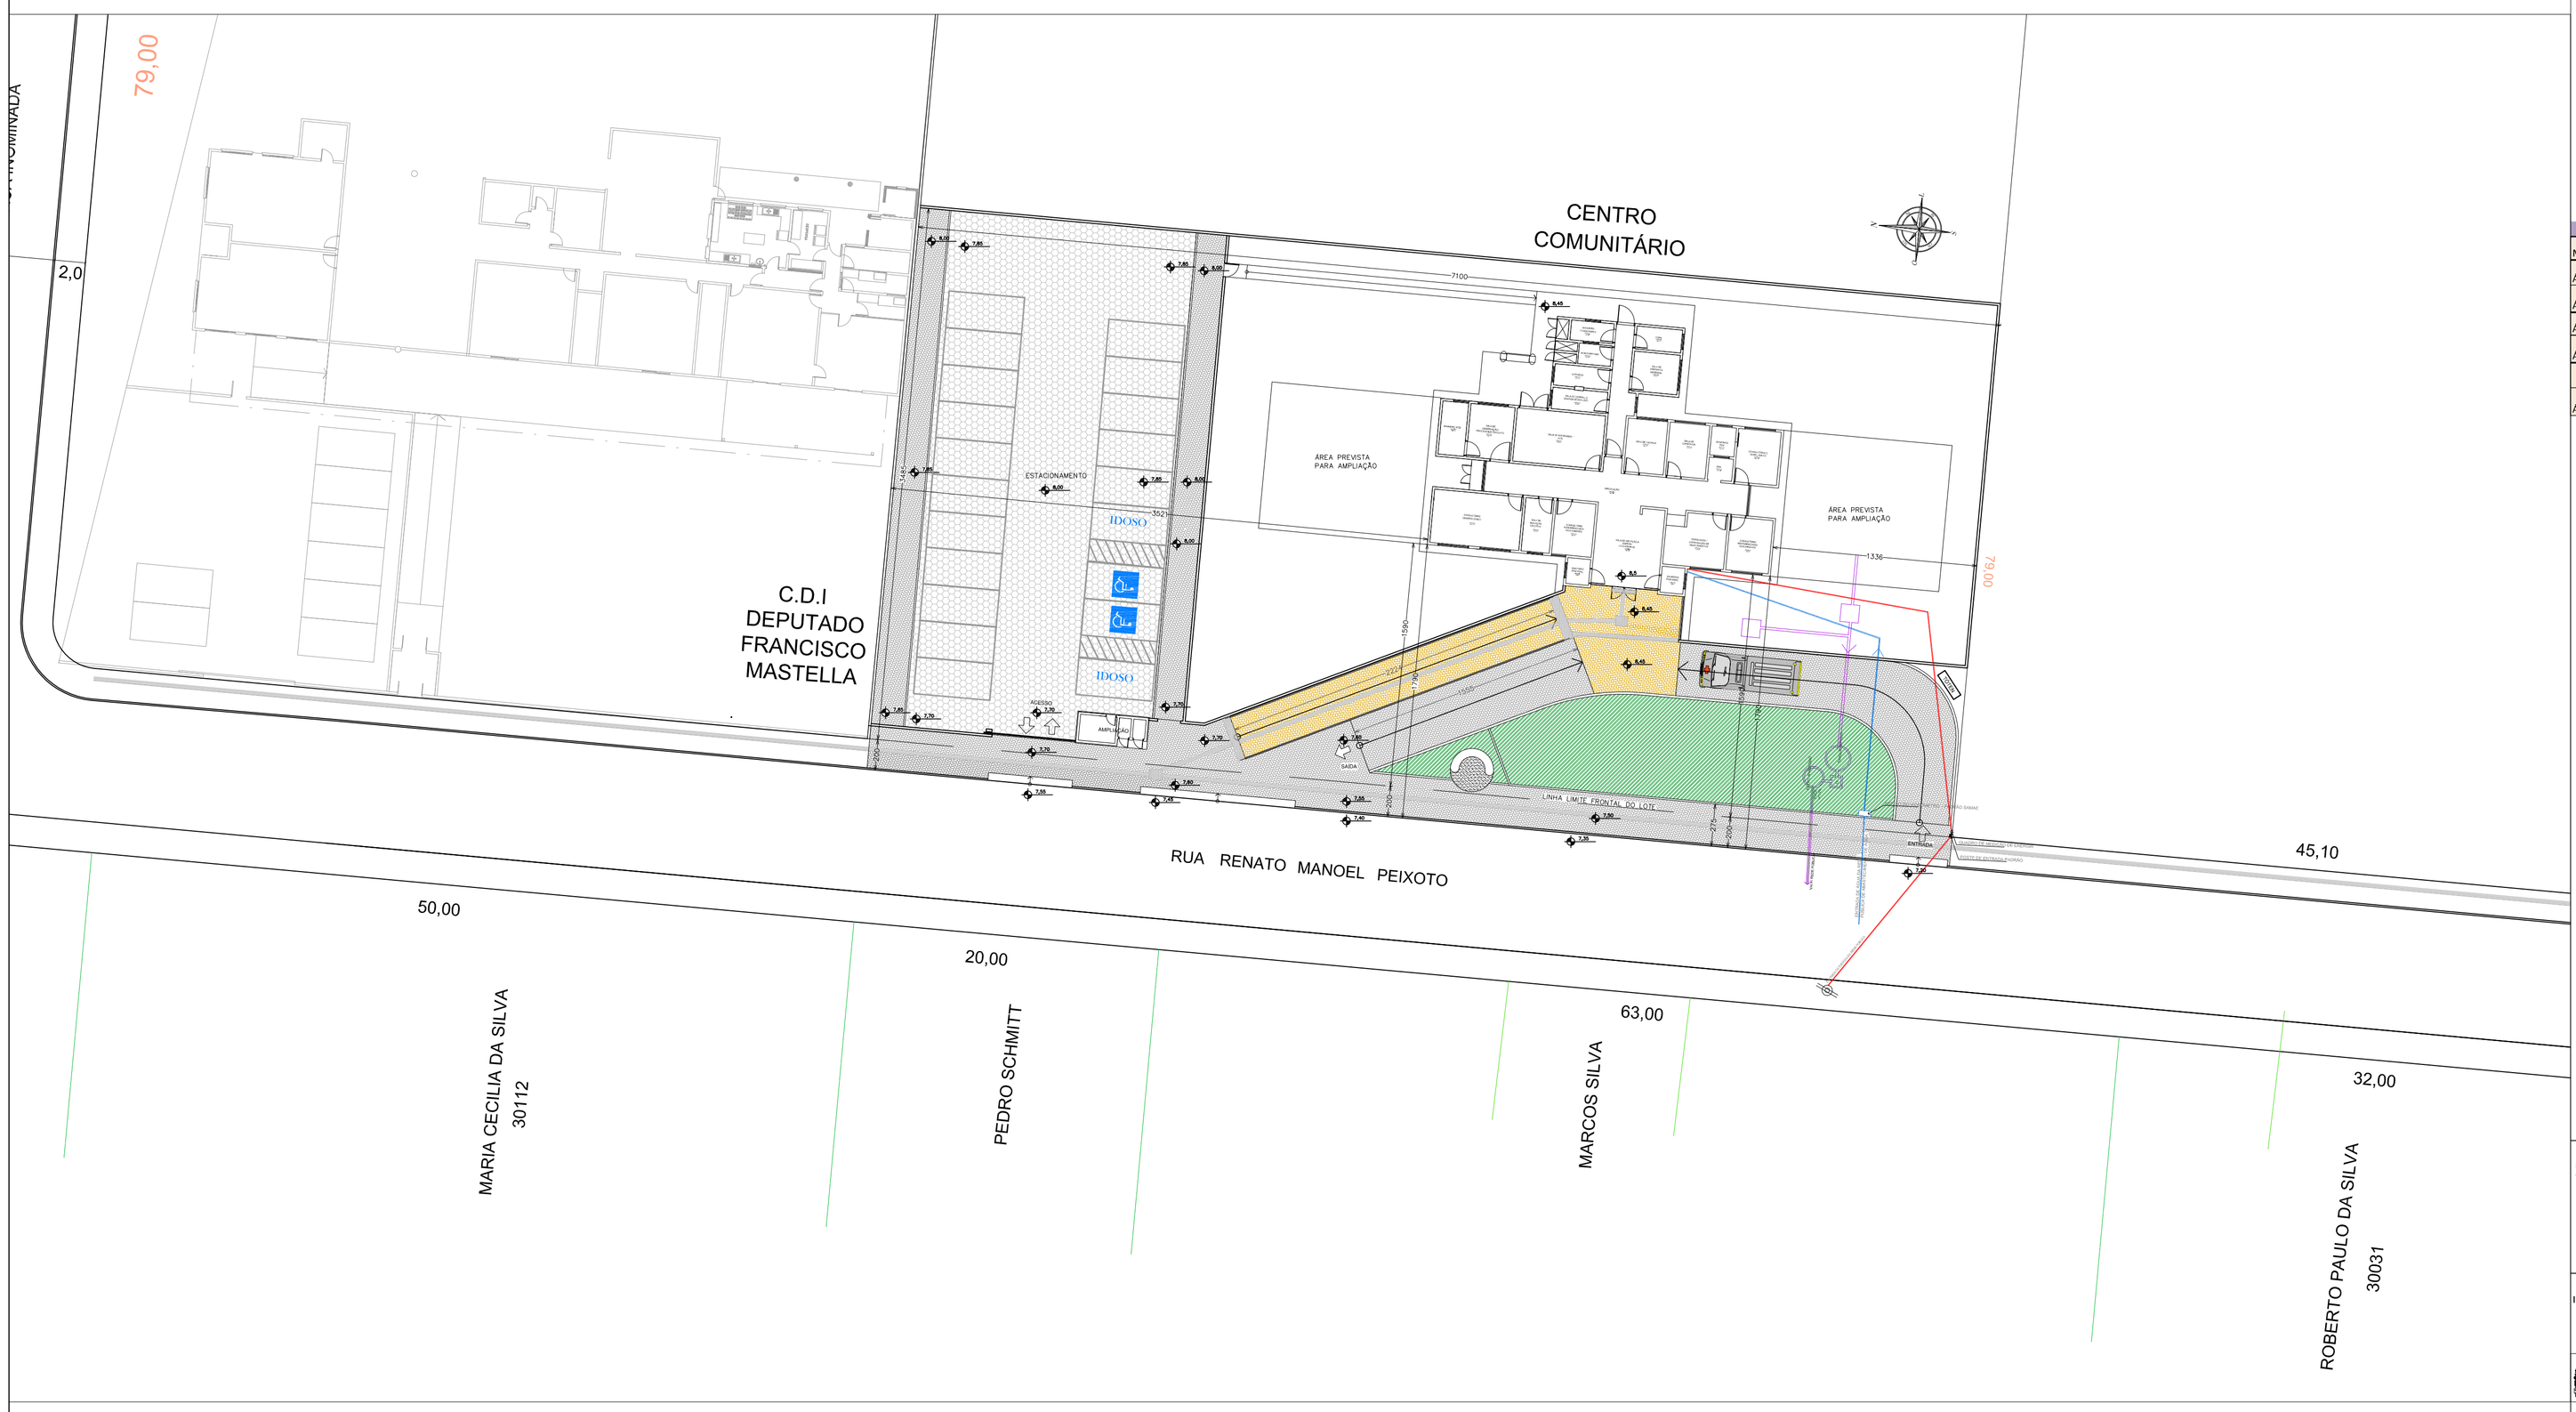

2 PLANTA DE LOCAÇÃO
ESCALA: 1/125

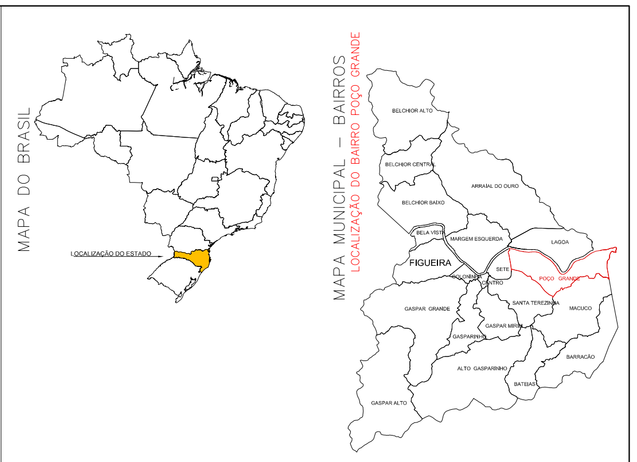

MAPA DE LOCALIZAÇÃO
ESCALA S/ ESCALA

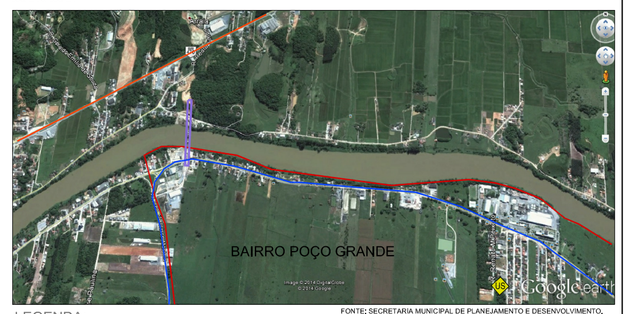

FONTE: SECRETARIA MUNICIPAL DE PLANEJAMENTO E DESENVOLVIMENTO.

QUADRO RESUMO - UNIDADE DE SAÚDE DA FAMÍLIA POÇO GRANDE		
Matrícula do terreno:10.634	Zoneamento:	AEEI
Área total do terreno: 2.343,00 m²	Taxa de ocupação permitida:	60%
Área total a construir: 374,15 m² (+ 36,08 m² abrigos e torre)	Coef. De aproveitameno permitido:	1,5
Área total a reformar: 0,00 m²	Taxa de ocupação prevista:	16,00%
Área construída existente: 0,00 m²	Coef. De aproveitamento previsto:	0,18
	Afastamento frontal:	4
Área TOTAL construída prevista: 410,23 m²	Afastamento lateral e fundos:	H/7 mim 1,5

IMPORTANTE: AS COTAS DE NÍVEL DA RUA SÃO REAIS JÁ AS COTAS DE NÍVEL NO TERRENO E EDIFICAÇÃO SÃO PROJETADAS SERVINDO DE ORIENTAÇÃO PARA O PROJETO PLANIALTIMÉTRICO PARA ATERRO DO MESMO. . ESTA MEDIDA VISA PROTEGER O EDIFÍCIL DE ENCHENTES QUE SÃO MAIS RECORRENTES NAS COTAS MAIS BAIXAS. DEVEM SER GARANTIDAS AS LICENÇAS AMBIENTAIS ANTES DA CONSTRUÇÃO DO MESMO.

REPRESENTANTE LEGAL:
CONTATO: 47 3332 2020

MÁRCIA ADRIANA CANSIAN
SECRETÁRIA MUNICIPAL DE SAÚDE
CPF: 887771469-72
saude@gaspar.sc.gov.br

AUTOR DO PROJETO ARQUITETÔNICO:
CONTATO: 47 3331 6352

CRISLEIDI CRISTINA ZUCHI MARCHESINI
ARQUITETA E URBANISTA
CAU nº: A38875-0 CPF: 005097619-25
crisleidi@gaspar.sc.gov.br

INTERVENÇÃO:
CONSTRUÇÃO

PREFEITURA MUNICIPAL DE GASPAR
SECRETARIA DE PLANEJAMENTO E DESENVOLVIMENTO
PRAÇA GETULIO VARGAS nº 435 - CENTRO - GASPAR - CEP 89110-000

OBRA:	PROJETO:
UNIDADE BÁSICA DE SAÚDE POÇO GRANDE	LOCAÇÃO
ENDEREÇO: RUA RENATO MANUEL PEIXOTO - BAIRRO POÇO GRANDE - GASPAR/SC	ESCALA: INDICADA
CONTEÚDO: PLANTA DE SITUAÇÃO PLANTA DE LOCAÇÃO	PRANCHA: A01
ARQUIVO:	Nº DE PRANCHAS: 01
	DATA: AGOSTO/2014