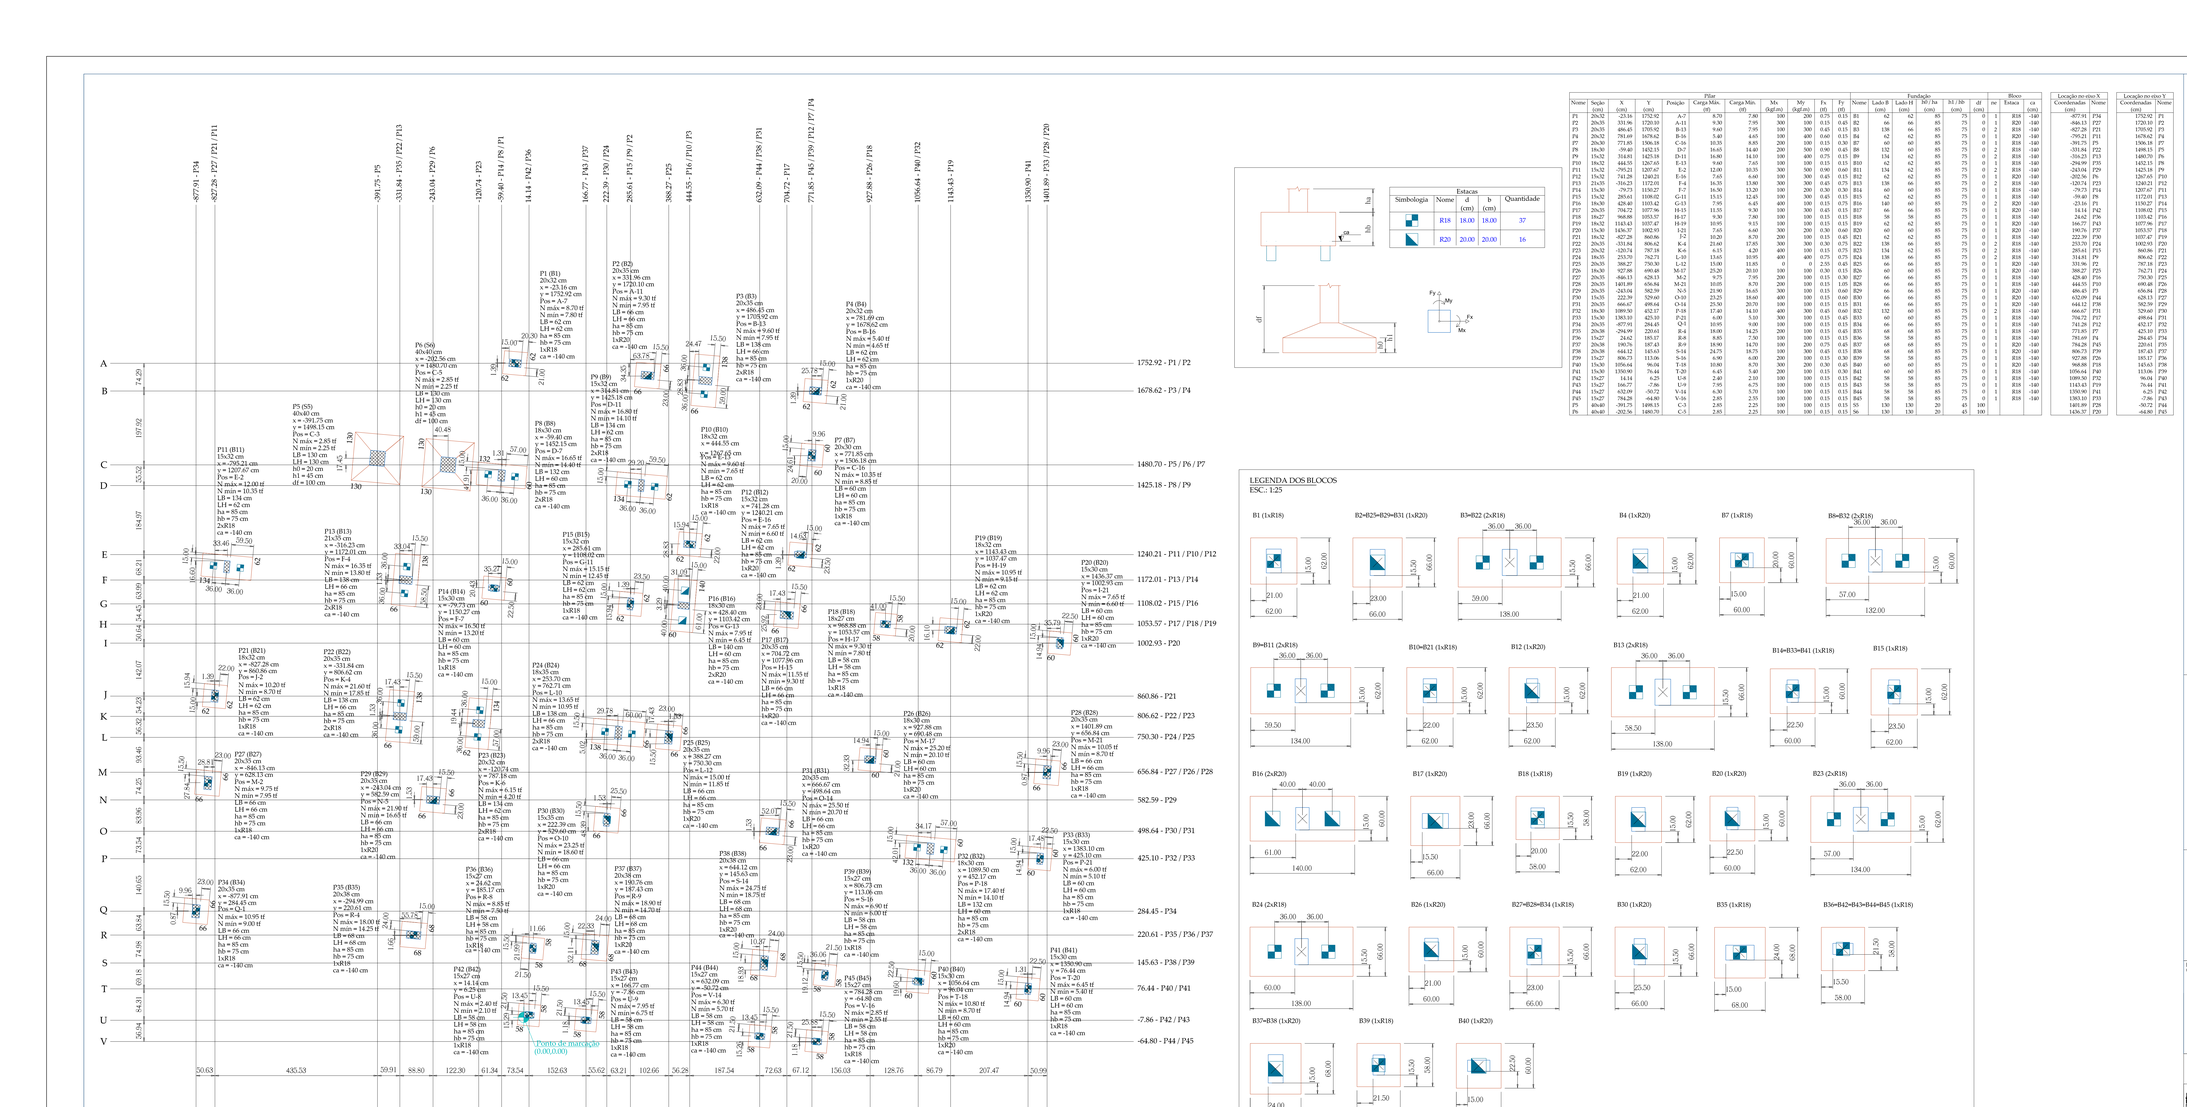


PLANTA DE LOCAÇÃO
ESC.: 1:50

Pilar														Fundação						Bloco		Locação no eixo X		Locação no eixo Y	
Nome	Seção (cm)	X (cm)	Y (cm)	Posição	Carga Máx. (tf)	Carga Mín. (tf)	Mx (kgf·m)	My (kgf·m)	Fx (tf)	Fy (tf)	Nome	Lado B (cm)	Lado H (cm)	h0 / ha (cm)	h1 / h0 (cm)	df (cm)	ne	Estaca	ca (cm)	Coordenadas (cm)	Nome	Coordenadas (cm)	Nome
P1	20x32	-23.16	1752.92	A-7	8.70	7.80	100	200	0.75	0.15	B1	62	62	85	75	0	1	R18	-140	-857.91	P34	1752.92	P1
P2	20x35	331.96	1720.10	A-11	9.30	7.95	300	100	0.15	0.45	B2	66	66	85	75	0	1	R20	-140	-568.53	P27	1720.10	P2
P3	20x35	486.45	1705.92	B-13	9.60	7.95	100	300	0.45	0.15	B3	138	66	85	75	0	2	R18	-140	-827.28	P21	1705.92	P3
P4	20x32	781.69	1678.62	B-16	5.40	4.45	100	400	0.60	0.15	B4	62	62	85	75	0	1	R20	-140	-795.21	P11	1678.62	P4
P7	20x30	771.85	1506.18	C-16	10.35	8.85	200	100	0.15	0.30	B7	60	60	85	75	0	1	R18	-140	-593.75	P5	1506.18	P7
P9	18x30	-59.40	1452.15	D-7	16.65	14.40	200	500	0.90	0.45	B8	132	60	85	75	0	2	R18	-140	-331.84	P22	1490.15	P5
P9	15x32	314.81	1425.18	D-11	16.80	14.10	100	400	0.75	0.15	B9	134	62	85	75	0	2	R18	-140	-336.23	P13	1480.70	P6
P10	18x32	444.55	1267.65	E-13	9.60	7.65	100	300	0.15	0.30	B10	62	62	85	75	0	1	R18	-140	-294.99	P35	1452.15	P8
P11	15x32	-795.21	1207.67	E-2	12.00	10.35	300	500	0.90	0.60	B11	134	62	85	75	0	2	R18	-140	-243.04	P29	1425.18	P9
P12	15x32	731.28	1240.21	E-10	7.65	6.00	100	300	0.45	0.15	B12	62	62	85	75	0	1	R18	-140	-120.74	P23	1240.21	P12
P13	21x35	-316.23	1172.01	F-4	16.35	13.80	300	300	0.45	0.75	B13	138	66	85	75	0	2	R18	-140	-59.40	P6	1207.67	P11
P14	18x30	1089.50	452.17	P-18	17.40	14.10	400	300	0.45	0.60	B32	132	60	85	75	0	2	R18	-140	14.14	P42	1108.02	P15
P33	15x30	1383.10	425.10	P-21	6.00	5.10	100	200	0.15	0.45	B33	62	60	85	75	0	1	R18	-140	166.77	P43	1053.57	P17
P34	20x35	-577.91	284.45	Q-5	10.95	9.00	100	100	0.15	0.15	B34	66	66	85	75	0	1	R18	-140	222.39	P30	1002.93	P20
P35	20x38	-294.99	220.61	Q-9	18.00	14.25	200	100	0.15	0.15	B35	66	66	85	75	0	1	R18	-140	285.61	P15	860.86	P21
P36	15x27	24.62	185.17	R-8	8.85	7.50	100	100	0.15	0.15	B36	58	58	85	75	0	1	R18	-140	314.81	P9	806.62	P22
P37	20x38	190.76	187.43	R-9	18.90	14.70	200	100	0.15	0.45	B37	66	66	85	75	0	1	R18	-140	336.23	P13	787.18	P23
P38	20x38	644.12	145.63	S-14	24.75	18.75	100	300	0.45	0.15	B38	68	68	85	75	0	1	R20	-140	388.27	P25	762.71	P24
P39	15x27	806.73	113.06	S-16	6.90	6.00	200	100	0.15	0.30	B39	58	58	85	75	0	1	R18	-140	426.40	P16	750.30	P25
P40	15x30	1056.64	96.04	T-18	10.80	8.70	300	200	0.30	0.45	B40	60	60	85	75	0	1	R20	-140	444.55	P10	690.48	P26
P41	15x30	1350.90	76.44	T-20	6.45	5.40	100	100	0.15	0.30	B41	60	60	85	75	0	1	R18	-140	496.45	P3	656.84	P28
P42	15x27	14.14	6.25	U-8	2.40	2.10	100	100	0.15	0.15	B42	58	58	85	75	0	1	R18	-140	632.09	P44	628.13	P27
P43	15x27	166.77	7.86	U-9	6.75	5.70	100	100	0.15	0.15	B43	58	58	85	75	0	1	R18	-140	644.12	P38	582.59	P29
P44	15x27	632.09	-30.22	V-14	6.30	5.70	100	100	0.15	0.15	B44	58	58	85	75	0	1	R18	-140	666.67	P31	529.60	P30
P45	15x27	784.28	-64.80	V-16	2.85	2.55	100	100	0.15	0.15	B45	58	58	85	75	0	1	R18	-140	704.72	P17	498.64	P31
P5	40x40	-593.75	1498.15	C-3	15.00	12.90	400	400	0.75	0.45	B5	138	138	85	75	0	2	R20	-140	741.28	P32	452.37	P32
P6	40x40	-243.04	1490.15	C-5	2.85	2.25	100	100	0.15	0.15	B6	130	130	85	75	0	45	100		773.85	P7	425.10	P33
																				781.69	P4	284.45	P34
																				784.28	P45	220.61	P35
																				806.73	P39	187.43	P37
																				927.88	P26	155.17	P36
																				968.88	P18	145.63	P38
																				1056.64	P40	133.06	P39
																				1089.50	P32	96.04	P40
																				1143.43	P19	76.44	P41
																				1350.90	P41	6.25	P42
																				1383.10	P33	-7.86	P43
																				1401.89	P28	-59.72	P44
																				1436.37	P20	-64.80	P45

Estacas				
Simbologia	Nome	d (cm)	b (cm)	Quantidade
	R18	18.00	18.00	37
	R20	20.00	20.00	16

LEGENDA DOS BLOCOS
ESC.: 1:25

CARIMBO:

OBSERVAÇÕES:

01 – DIVERGINDO COTA E ESCALA, PREVALECE A COTA;

02 – CONFERIR MEDIDAS NO LOCAL;

03 – MEDIDAS NO OSSO (SEM REVESTIMENTOS OU ACABAMENTOS);

04 – QUALQUER ALTERAÇÃO NO ESCOPO DO PROJETO, SOMENTE PODERÁ SER EFETUADA COM A AUTORIZAÇÃO DO PROJETISTA;

05 – DIREITOS AUTORAIS RESERVADOS CONFORME LEI VIGENTE;

NOTA 01:
ELEMENTOS ESTRUTURAIS COMO: VIGAS,PILARES E LAJES DEVERÃO TER MUITA ATENÇÃO E CUIDADO NA MONTAGEM E TRAVAMENTO DAS FÔRMAS EFETUANDO O ADEQUADO ESCORAMENTO E TRAVAMENTO DESTAS PEÇAS.

NOTA 02:
UTILIZAR CONCRETO DOSADO EM CENTRAL (USINADO C/ FCK 30MPa), OS EXECUTORES DESTA OBRA DEVERÃO OBEDECER AOS CRITERIOS TÉCNICOS DEFINIDOS EM PROJETOS ESTRUTURAL DE ENGENHARIA E SEGUIR AS ESPECIFICAÇÕES DESCRITAS EM NORMAS TÉCNICAS,TAIS COMO: NBR6118 E NBR6120.

NOTA 03:
QUANTO A DESFORMA E CURA DE TODOS OS ELEMENTOS ESTRUTURAIS DEVERÁ SER RESPEITADA OS PERÍODOS (DIAS) ESTABELECIDOS NAS NORMAS TÉCNICAS VIGENTES DA ABNT.

NOTA 04:
ESSAS ORIENTAÇÕES TÉCNICAS CONFORME NOTA 01,02 E 03, VALERÃO PARA TODOS OS PROJETOS TÉCNICOS REFERENTE AS ESTRUTURAIS DESTA OBRA, DEVERÃO SER CUMPRIDAS A RISCA.

Representante Legal
Contato: (47) 3701 3700

CLEONES HOSTINS
Secretário Municipal de Saúde
saude@gaspar.sc.gov.br

Autor do Projeto Técnico
Contato: (47) 3331 6552

EDMUNDO DE J. ARAÚJO JR.
Engenheiro Civil - CREA/SC: 053.875-8
edmundo@gaspar.sc.gov.br

INFORMAÇÃO
CONSTRUÇÃO

PREFEITURA MUNICIPAL DE GASPAR
SECRETARIA DE PLANEJAMENTO E DESENVOLVIMENTO
PRAÇA GETULIO VARGAS nº 435 – CENTRO – GASPAR – CEP 89110-000

OBRA: UNIDADE BÁSICA DE SAÚDE – POÇO GRANDE
PROJETO: ESTRUTURAL
ENDEREÇO: RUA PEDRO MANOEL PEIXOTO - BAIRRO POÇO GRANDE - GASPAR/SC
ESCALA: INDICADA
CONTEÚDO: - PLANTA DE LOCAÇÃO / FUNDAÇÕES
PRANCHA: EST 01/19

ARQUIVO:
Nº DE PRANCHAS: 19
DATA: AGOSTO/2019