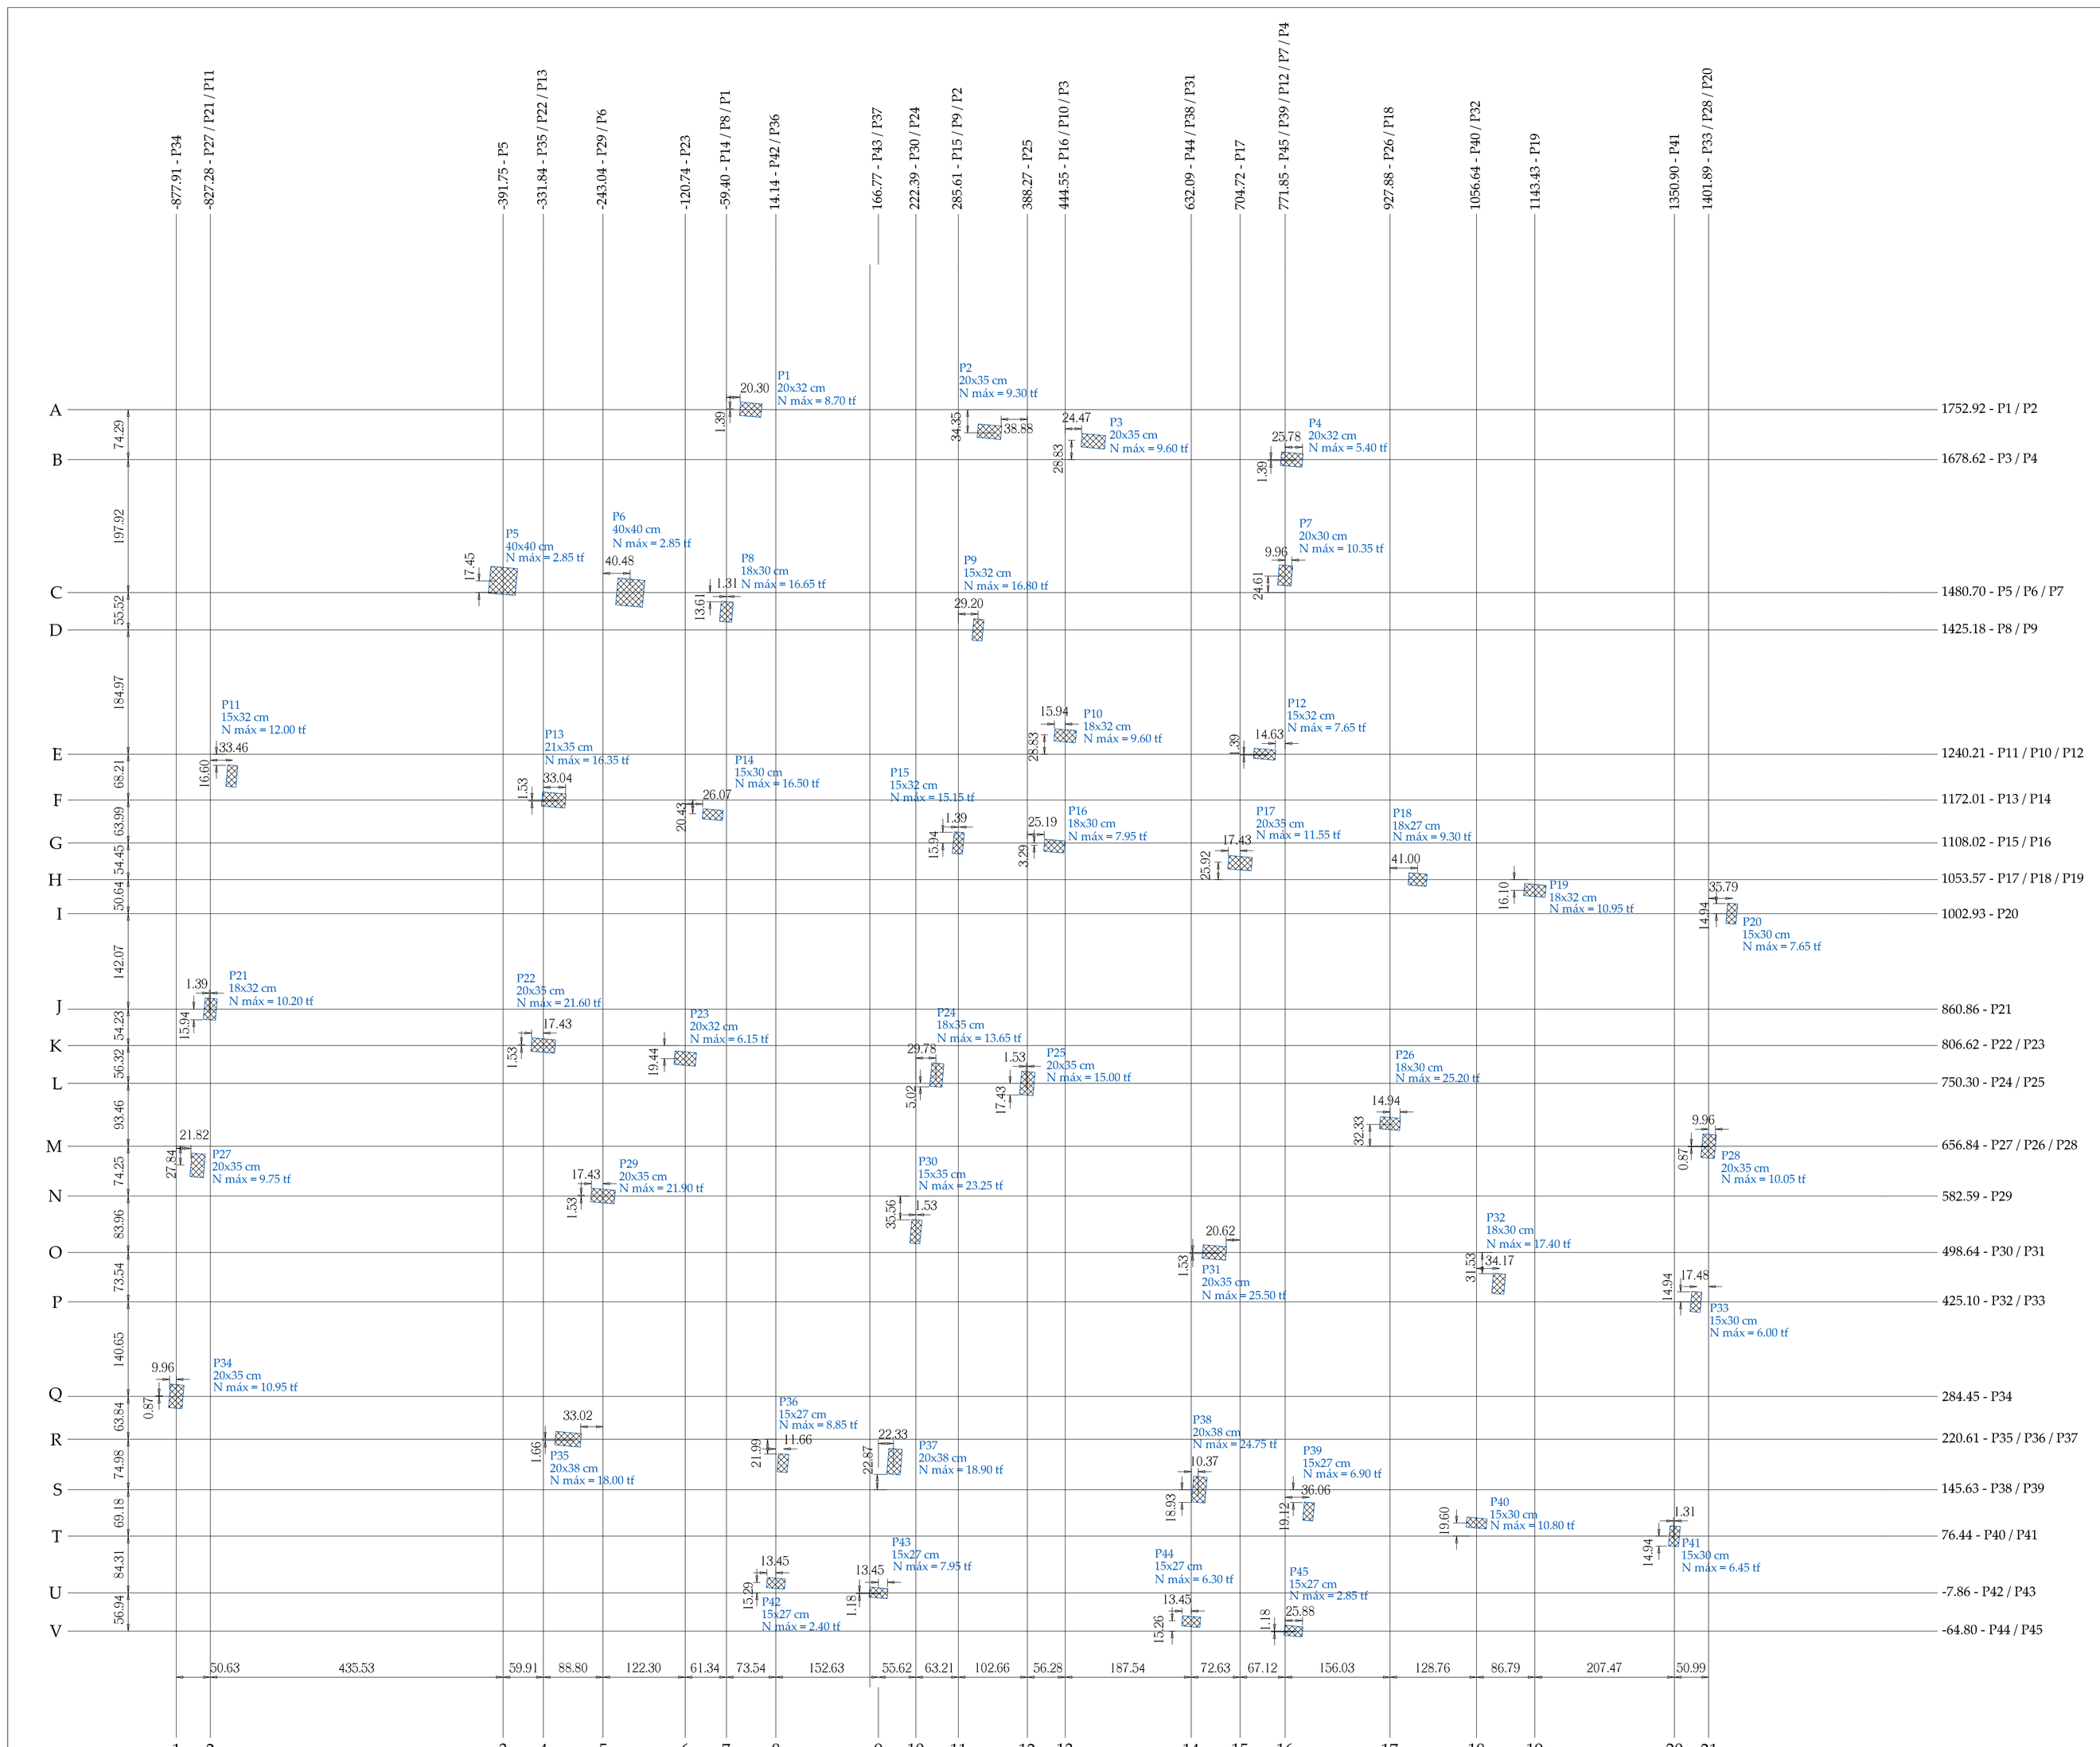


PLANTA DE CARGAS
ESC.: 1:50

Pilar						
Nome	Seção (cm)	X (cm)	Y (cm)	Posição	Carga Máx. (tf)	Carga Mín. (tf)
P1	20x32	-23.16	1752.92	A-7	8.70	7.80
P2	20x35	331.96	1720.10	A-11	9.30	7.95
P3	20x35	486.45	1705.92	B-13	9.60	7.95
P4	20x32	781.69	1678.62	B-16	5.40	4.65
P7	20x30	771.85	1506.18	C-16	10.35	8.85
P8	18x30	-59.40	1452.15	D-7	16.65	14.40
P9	15x32	314.81	1425.18	D-11	16.80	14.10
P10	18x32	444.55	1267.65	E-13	9.60	7.65
P11	15x32	-795.21	1207.67	E-2	12.00	10.35
P12	15x32	741.28	1240.21	E-16	7.65	6.60
P13	21x35	-316.23	1172.01	F-4	16.35	13.80
P14	15x30	-79.73	1150.27	F-7	16.50	13.20
P15	15x32	285.61	1108.02	G-11	15.15	12.45
P16	18x30	428.40	1103.42	G-13	7.95	6.45
P17	20x35	704.72	1077.96	H-15	11.55	9.30
P18	18x27	968.88	1053.57	H-17	9.30	7.80
P19	18x32	1143.43	1037.47	H-19	10.95	9.15
P20	15x30	1436.37	1002.93	I-21	7.65	6.60
P21	18x32	-827.28	860.86	J-2	10.20	8.70
P22	20x35	-331.84	806.62	K-4	21.60	17.85
P23	20x32	-120.74	787.18	K-6	6.15	4.20
P24	18x35	253.70	762.71	L-10	13.65	10.95
P25	20x35	388.27	750.30	L-12	15.00	11.85
P26	18x30	927.88	690.48	M-17	25.20	20.10
P27	20x35	-846.13	628.13	M-2	9.75	7.95
P28	20x35	1401.89	656.84	M-21	10.05	8.70
P29	20x35	-243.04	582.59	N-5	21.90	16.65
P30	15x35	222.39	529.60	O-10	23.25	18.60
P31	20x35	666.67	498.64	O-14	25.50	20.70
P32	18x30	1089.50	452.17	P-18	17.40	14.10
P33	15x30	1383.10	425.10	P-21	6.00	5.10
P34	20x35	-877.91	284.45	Q-1	10.95	9.00
P35	20x38	-294.99	220.61	R-4	18.00	14.25
P36	15x27	24.62	185.17	R-8	8.85	7.50
P37	20x38	190.76	187.43	R-9	18.90	14.70
P38	20x38	644.12	145.63	S-14	24.75	18.75
P39	15x27	806.73	113.06	S-16	6.90	6.00
P40	15x30	1056.64	96.04	T-18	10.80	8.70
P41	15x30	1350.90	76.44	T-20	6.45	5.40
P42	15x27	14.14	6.25	U-8	2.40	2.10
P43	15x27	166.77	-7.86	U-9	7.95	6.75
P44	15x27	632.09	-50.72	V-14	6.30	5.70
P45	15x27	784.28	-64.80	V-16	2.85	2.55
P5	40x40	-391.75	1498.15	C-3	2.85	2.25
P6	40x40	-202.56	1480.70	C-5	2.85	2.25

Locação no eixo X	
Coordenadas (cm)	Nome
-877.91	P34
-846.13	P27
-827.28	P21
-795.21	P11
-391.75	P5
-331.84	P22
-316.23	P13
-294.99	P35
-243.04	P29
-202.56	P6
-120.74	P23
-79.73	P14
-59.40	P8
-23.16	P1
14.14	P42
24.62	P36
166.77	P43
190.76	P37
222.39	P30
253.70	P24
285.61	P15
314.81	P9
331.96	P2
388.27	P25
428.40	P16
444.55	P10
486.45	P3
632.09	P44
644.12	P38
666.67	P31
704.72	P17
741.28	P12
771.85	P7
781.69	P4
784.28	P45
806.73	P39
927.88	P26
968.88	P18
1056.64	P40
1089.50	P32
1143.43	P19
1350.90	P41
1363.10	P33
1401.89	P28
1436.37	P20

Locação no eixo Y	
Coordenadas (cm)	Nome
1752.92	P1
1720.10	P2
1705.92	P3
1678.62	P4
1506.18	P7
1498.15	P5
1480.70	P6
1452.15	P8
1425.18	P9
1267.65	P10
1240.21	P12
1207.67	P11
1172.01	P13
1150.27	P14
1108.02	P15
1103.42	P16
1077.96	P17
1053.57	P18
1037.47	P19
1002.93	P20
860.86	P21
806.62	P22
787.18	P23
762.71	P24
750.30	P25
690.48	P26
656.84	P28
628.13	P27
582.59	P29
529.60	P30
498.64	P31
452.17	P32
425.10	P33
284.45	P34
220.61	P35
187.43	P37
185.17	P36
145.63	P38
113.06	P39
96.04	P40
76.44	P41
6.25	P42
-7.86	P43
-50.72	P44
-64.80	P45

NOTA 01:
ELEMENTOS ESTRUTURAIS COMO: VIGAS,PILARES E LAJES DEVERÃO TER MUITA ATENÇÃO E CUIDADO NA MONTAGEM E TRAVAMENTO DAS FÔRMAS EFETUANDO O ADEQUADO ESCORAMENTO E TRAVAMENTO DESTAS PEÇAS.

NOTA 02:
UTILIZAR CONCRETO DOSADO EM CENTRAL (USINADO C/ FCK 30MPa). OS EXECUTORES DESTA OBRA DEVERÃO OBEDECER AOS CRITERIOS TÉCNICOS DEFINIDOS EM PROJETOS ESTRUTURAL DE ENGENHARIA E SEGUIR AS ESPECIFICAÇÕES DESCRITAS EM NORMAS TÉCNICAS,TAIS COMO: NBR6118 E NBR6120.

NOTA 03:
QUANTO A DESFORMA E CURA DE TODOS OS ELEMENTOS ESTRUTURAIS DEVRÁ SER RESPEITADA OS PERIODOS (DIAS) ESTABELECIDOS NAS NORMAS TÉCNICAS VIGENTES DA ABNT.

NOTA 04:
ESSAS ORIENTAÇÕES TÉCNICAS CONFORME NOTA 01,02 E 03, VALERÃO PARA TODOS OS PROJETOS TÉCNICOS REFERENTE AS ESTRUTURAS DESTA OBRA, DEVERÃO SER CUMPRIDAS A RISCA.

CARIMBO:

OBSERVAÇÕES:

01 – DIVERGINDO COTA E ESCALA, PREVALECE A COTA;

02 – CONFERIR MEDIDAS NO LOCAL;

03 – MEDIDAS NO OSSO (SEM REVESTIMENTOS OU ACABAMENTOS);

04 – QUALQUER ALTERAÇÃO NO ESCOPO DO PROJETO, SOMENTE PODERÁ SER EFETUADA COM A AUTORIZAÇÃO DO PROJETISTA;

05 – DIREITOS AUTORAIS RESERVADOS CONFORME LEI VIGENTE;

Representante Legal
Contato: (47) 3703 3700

CLEONES HOSTINS
Secretário Municipal de Saúde
saude@gaspar.sc.gov.br

Autor do Projeto Técnico
Contato: (47) 3331 6352

EDMUNDO DE J. ARAÚJO JR.
Engenheiro Civil - CREA/SC: 053.875-8
edmundo@gaspar.sc.gov.br

INTERVENÇÃO:
CONSTRUÇÃO

PREFEITURA MUNICIPAL DE GASPAR
SECRETARIA DE PLANEJAMENTO E DESENVOLVIMENTO
PRAÇA GETULIO VARGAS nº 435 – CENTRO – GASPAR – CEP 89110-000

OBRA:
UNIDADE BÁSICA DE SAÚDE – POÇO GRANDE

PROJETO: ESTRUTURAL
ESCALA: INDICADA
PRANCHA: EST 02/19

ENDEREÇO: RUA RENATO MANDEL PEIXOTO - BAIRRO POÇO GRANDE - GASPAR/SC

CONTEÚDO:
- PLANTA DE CARGAS

ARQUIVO:
Nº DE PRANCHAS: 19
DATA: AGOSTO/2015