

PRODUCED BY AN AUTODESK EDUCATIONAL PRODUCT

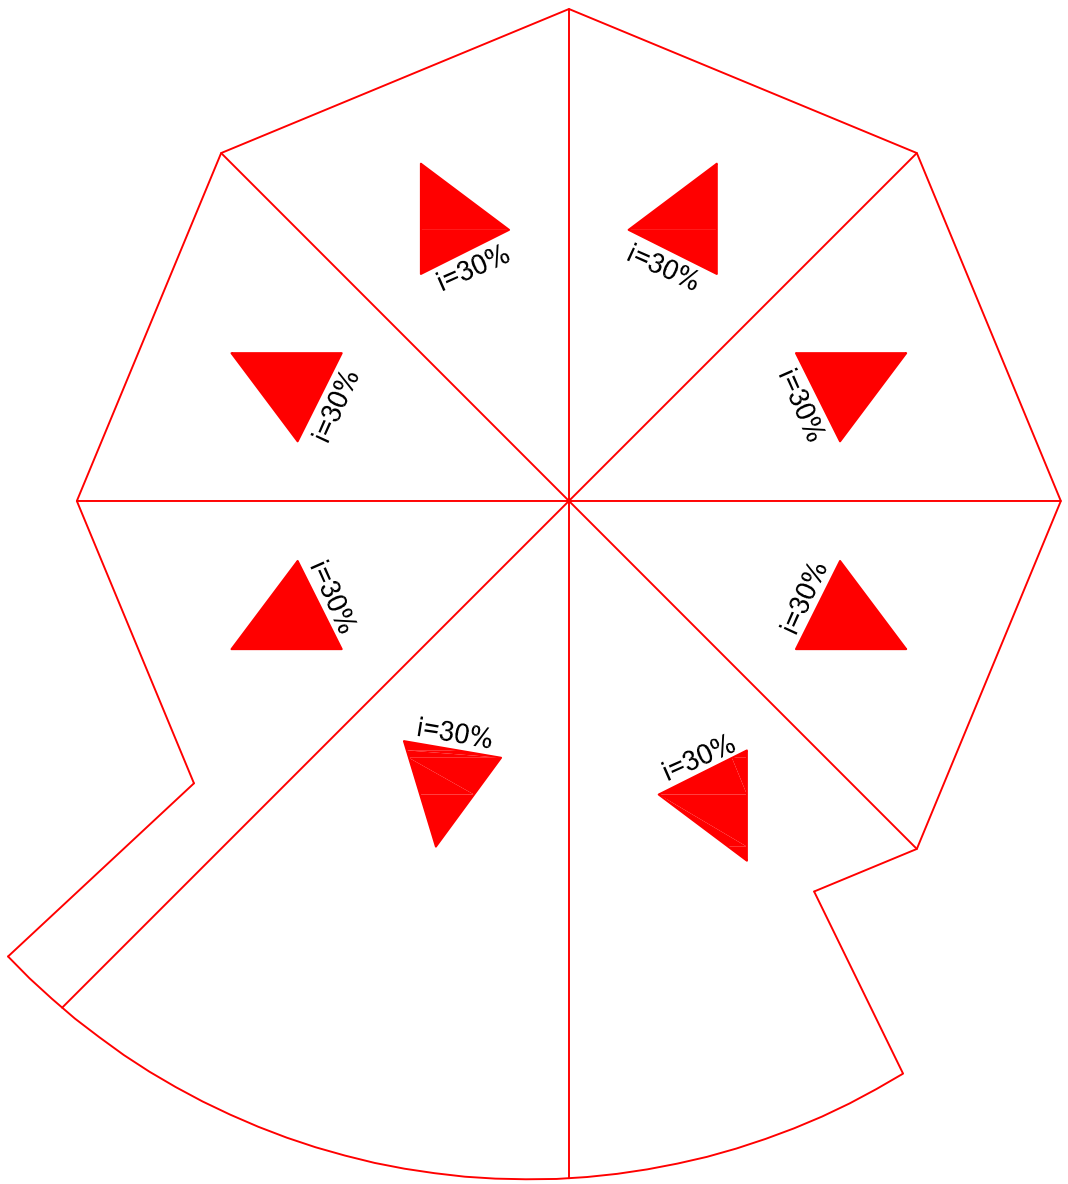

PLANTA DE COBERTURA
ESC. 1/75


DETALHAMENTO DAS ESQUADRIAS

J01
277 x 185

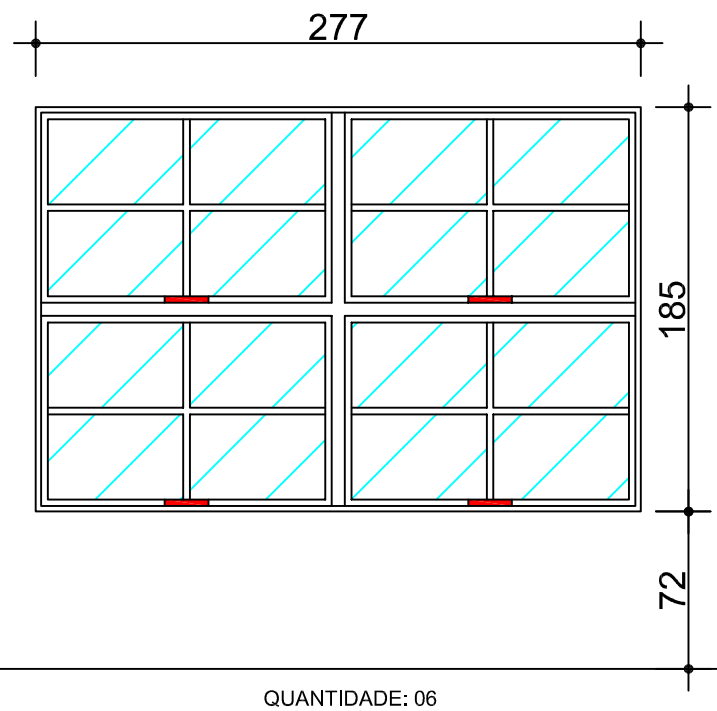

QUANTIDADE: 06
VÃO LIVRE: 277 cm

P01
110 x 257

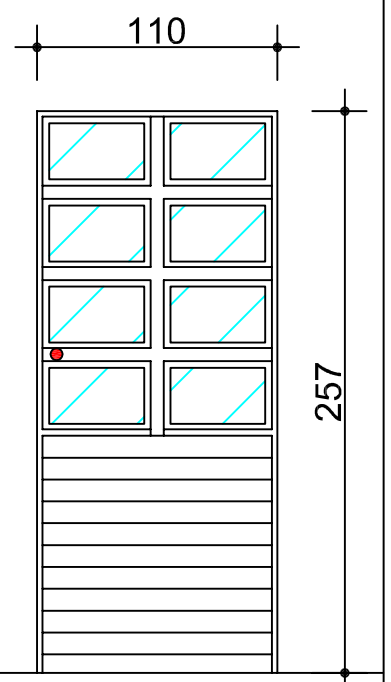

QUANTIDADE: 01
VÃO LIVRE: 110 cm

SEM ESCALA

ASSINATURAS

ZILMA MÔNICA SANSÃO BENEVENUTTI
SECRETÁRIA MUNICIPAL DE EDUCAÇÃO
CPF: 816.525.269-00
zilma@gaspar.sc.gov.br

RICARDO P. B. DUARTE
ENGENHEIRO CIVIL
CREA-SC: 108714-9 CPF: 050145379-28
ricardo@gaspar.sc.gov.br

INTERVENÇÃO:
REFORMA E MELHORIA

ART Nº:

DIREITOS AUTORAIS RESERVADOS POR LEI.

REVISAO
00

PREFEITURA MUNICIPAL DE GASPAR
SECRETARIA MUNICIPAL DE EDUCAÇÃO - SEMED
RUA SÃO PEDRO nº 250 - CENTRO - GASPAR - CEP 89110-082

OBRA: CORETO MUNICIPAL

PROJETO: ARQUITETÔNICO

ENDEREÇO: Rua São Pedro, Praça Getúlio Vargas - BAIRRO: Centro - GASPAR/SC

ESCALA: 1/75

CONTEÚDO: PLANTA DE COBERTURA

PRANCHA: A02

ARQUIVO:

Nº DE PRANCHAS: 02

DESENHISTA: BRUNA LOBO MACHADO

DATA: 25/04/2017

PRODUCED BY AN AUTODESK EDUCATIONAL PRODUCT