



PERFIL LONGITUDINAL

ESCALA: 1/50

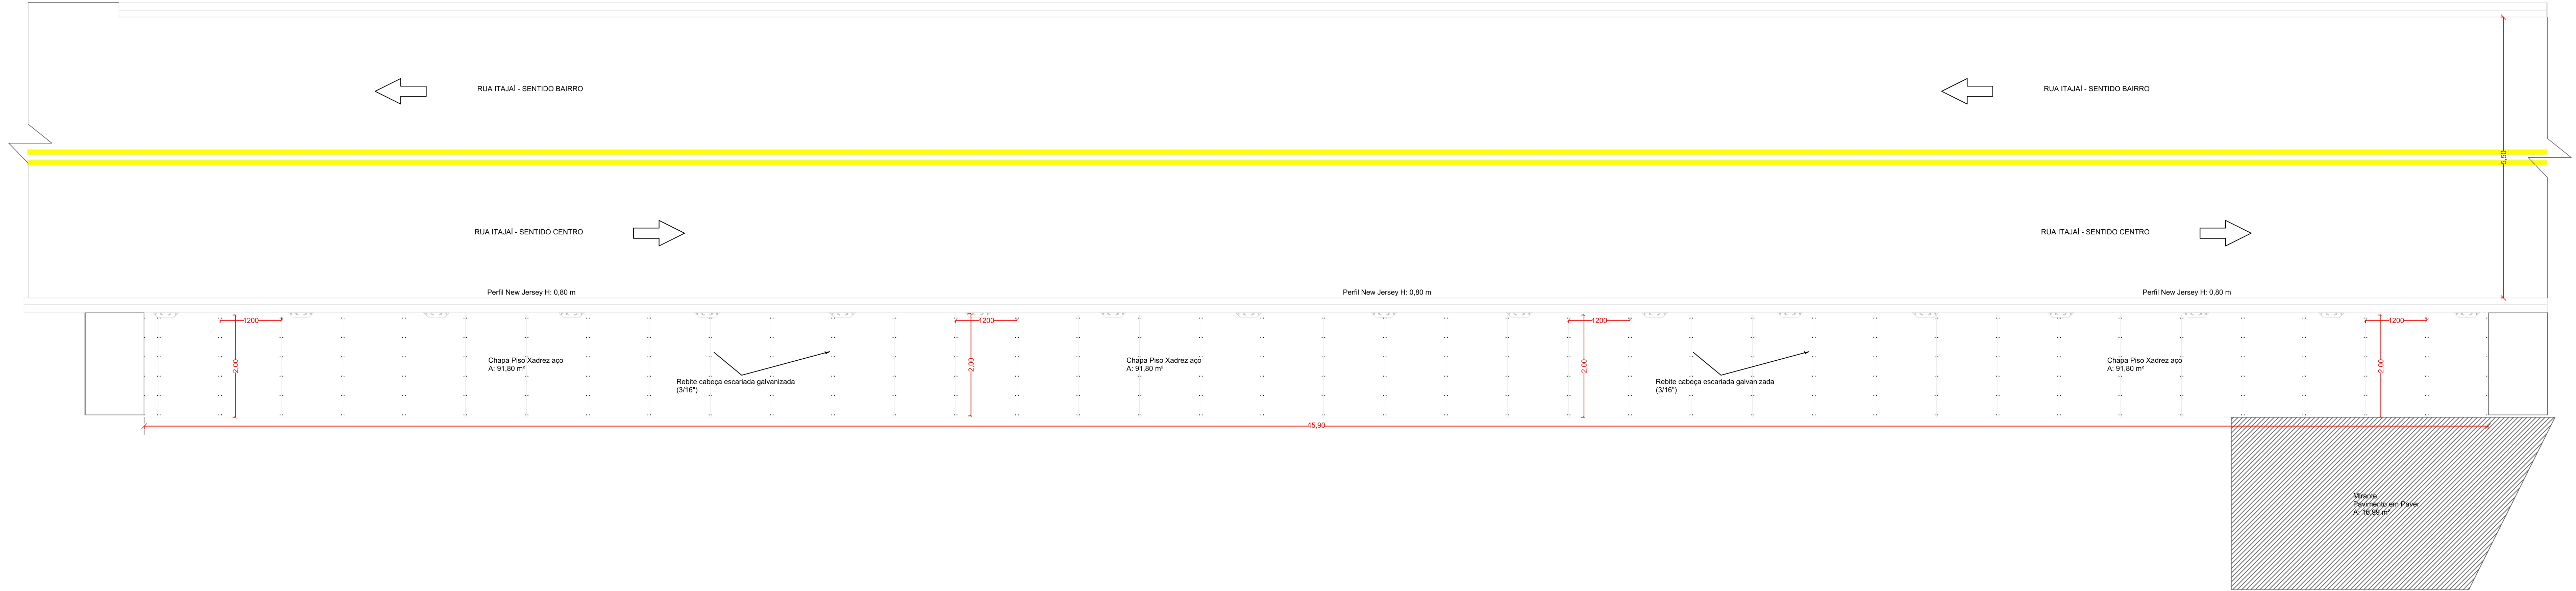

NOTA: Estrutura do piso deve ser em chapa piso xadrez em aço 3 mm com aplicação de galvanização, pintura de fundo e aplicação de pintura de acabamento em epox;
As chapas devem possuir dimensões de 1,20 x 2,00;
As chapas deverão ser fixadas sobre os perfis U com a utilização de rebite de cabeça escariada galvanizada 3/16\".

Cada chapa deve conter 2 furos com Ø 10 mm no centro para escoamento de água.

00		EMIÇÃO INICIAL	01/10/2020
REVISÃO		DESCRIÇÃO	DATA
		PREFEITURA MUNICIPAL DE GASPAR SECRETARIA DE OBRAS E SERVIÇOS URBANOS RODOVIA IVO SILVEIRA, 1635 - SANTA TEREZINHA, GASPAR - SC	
OBRA:		PROJETO:	
PASSARELA EM ESTRUTURA METÁLICA		ESTRUTURA METÁLICA	
RUA ITAJAÍ, BAIRRO CENTRO, GASPAR - SC		ESCALA:	
REFERÊNCIA:		INDICADA	
RESPONSÁVEL:		PRANCHAS:	
ROBSON F. DE PAULA ENGENHEIRO CIVIL CREA SC 168059 - 3		VANDERLEI SCHMITZ ENGENHEIRO CIVIL CREA SC 147494 - 1	
		EST 05	