




PESPECTIVA
ESCALA: 1/10

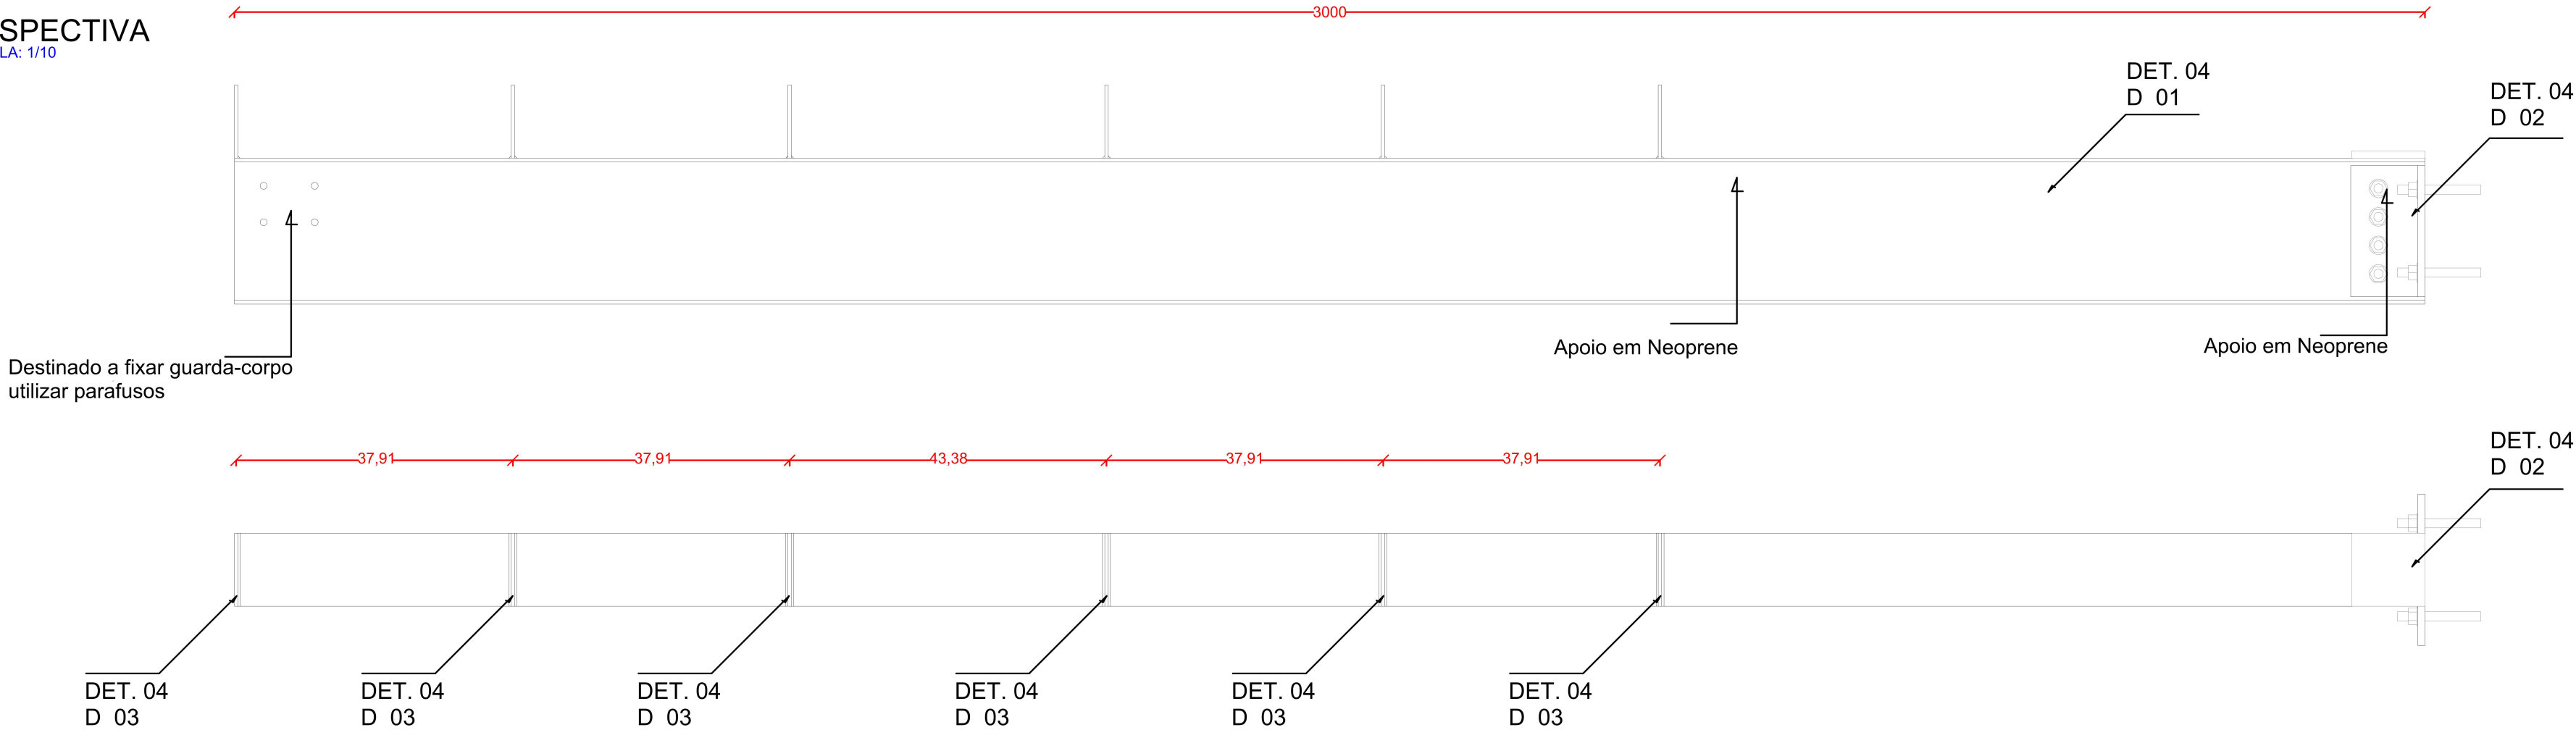


DETALHAMENTO 04 D 01
ESCALA: 1/2.0

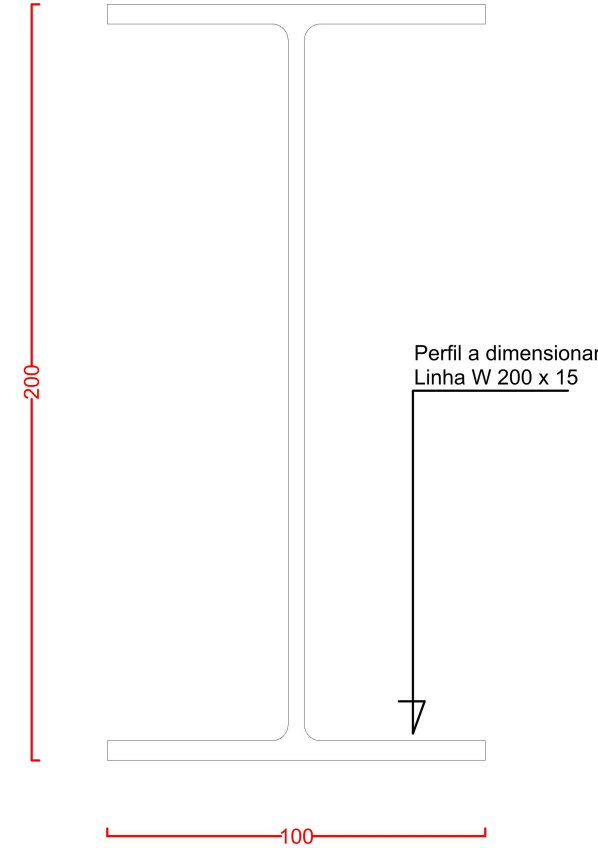


PESPECTIVA
ESCALA: s/e

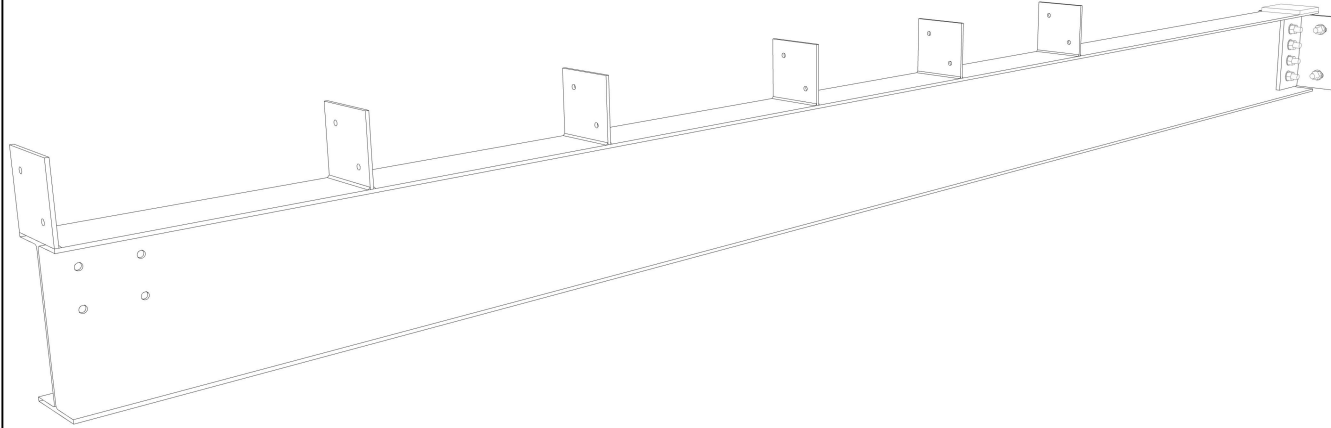


DETALHAMENTO 04 D 03
ESCALA: 1/2.5

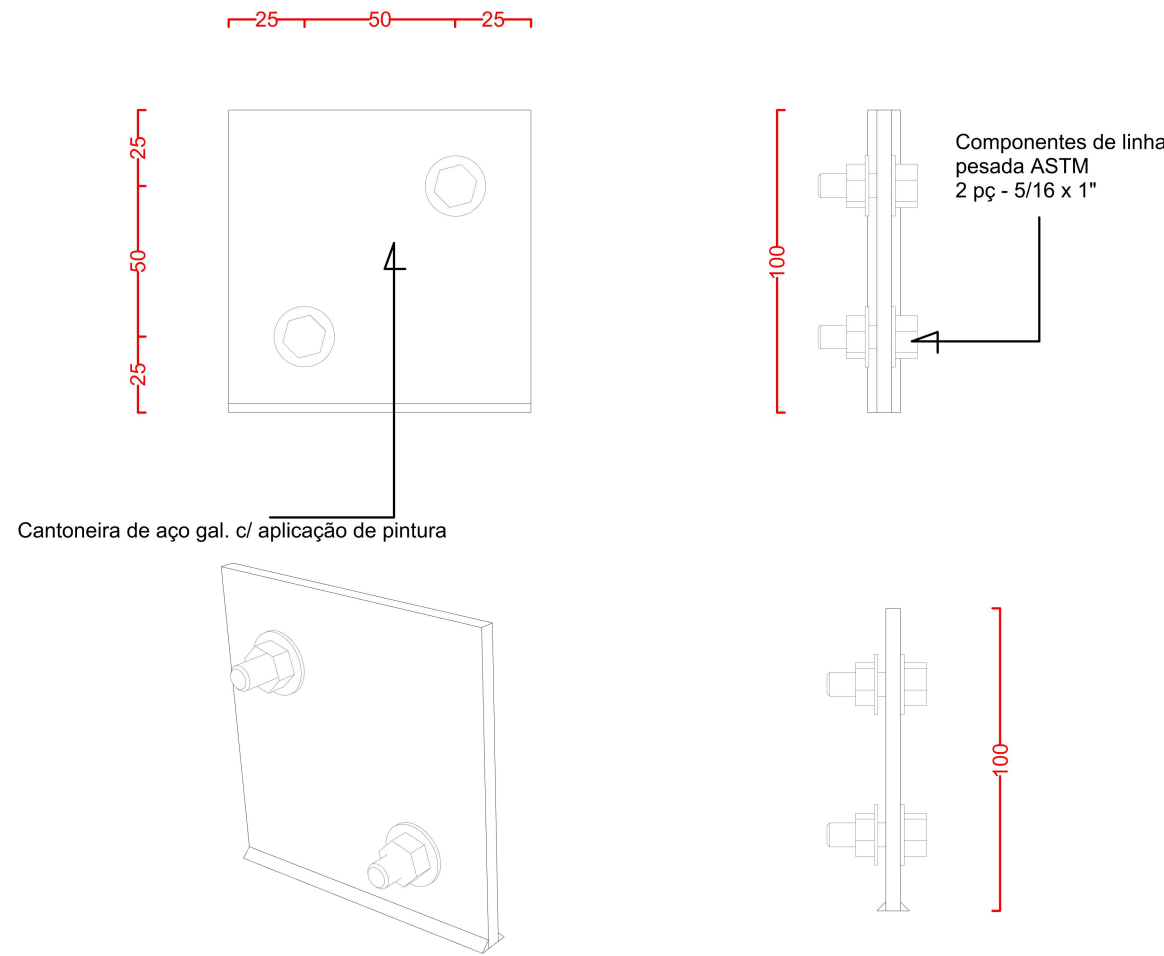


DETALHAMENTO 04 D 02
ESCALA: 1/5

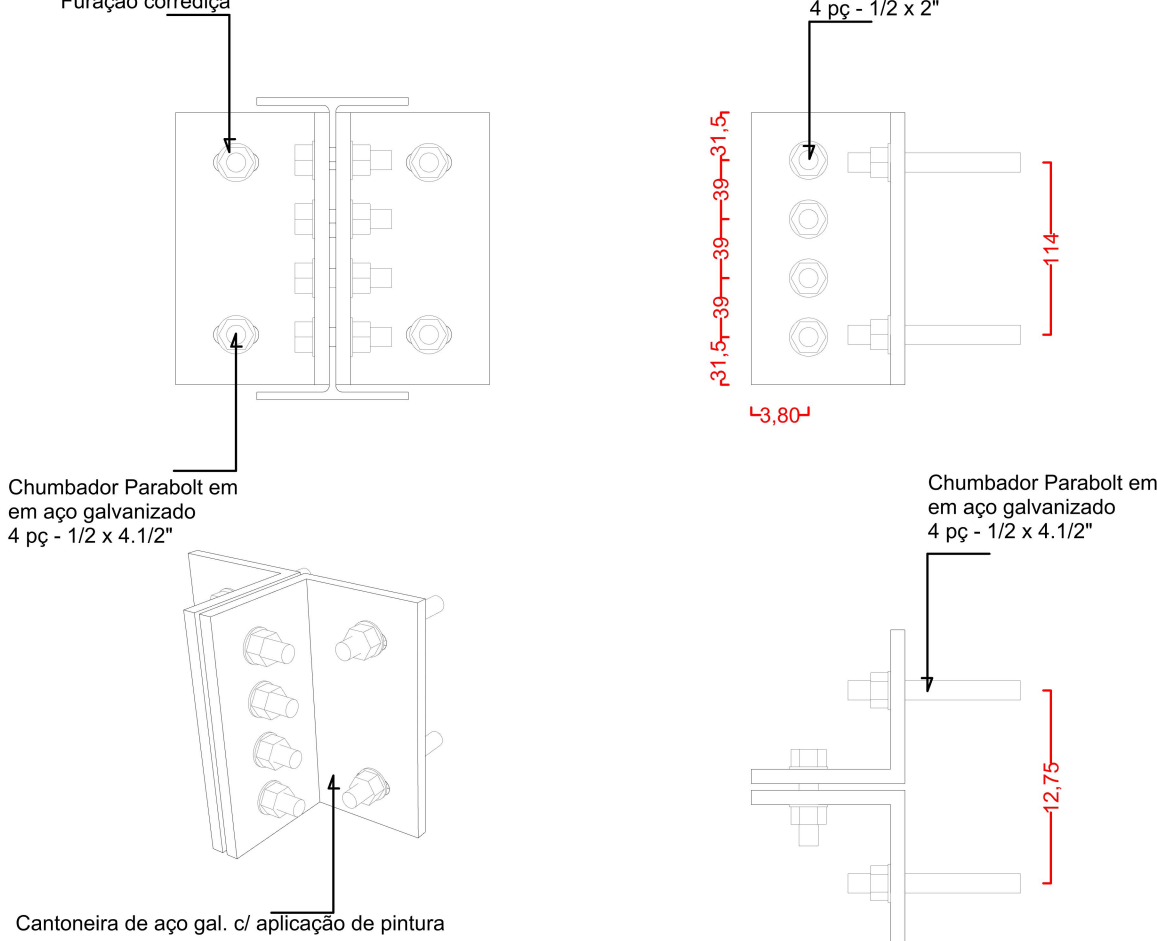


DETALHAMENTO 04 D 01
ESCALA: 1/2.5

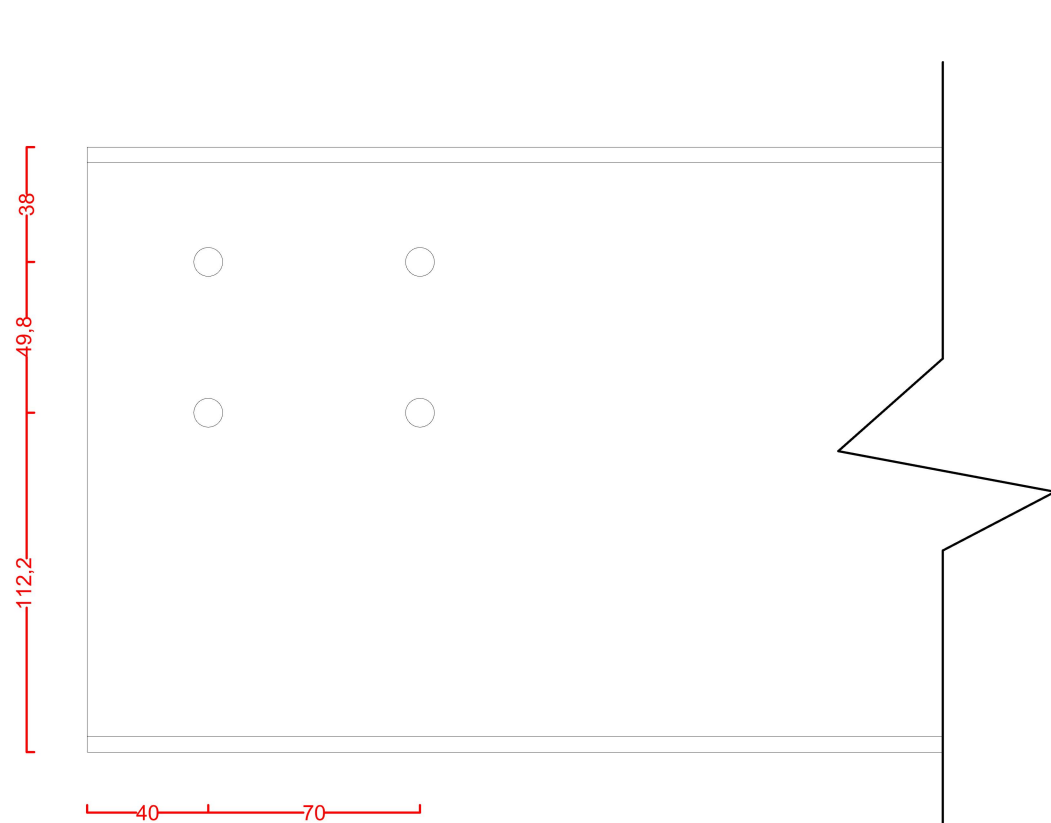

DETALHAMENTO 04 D 01
ESCALA: 1/2.5

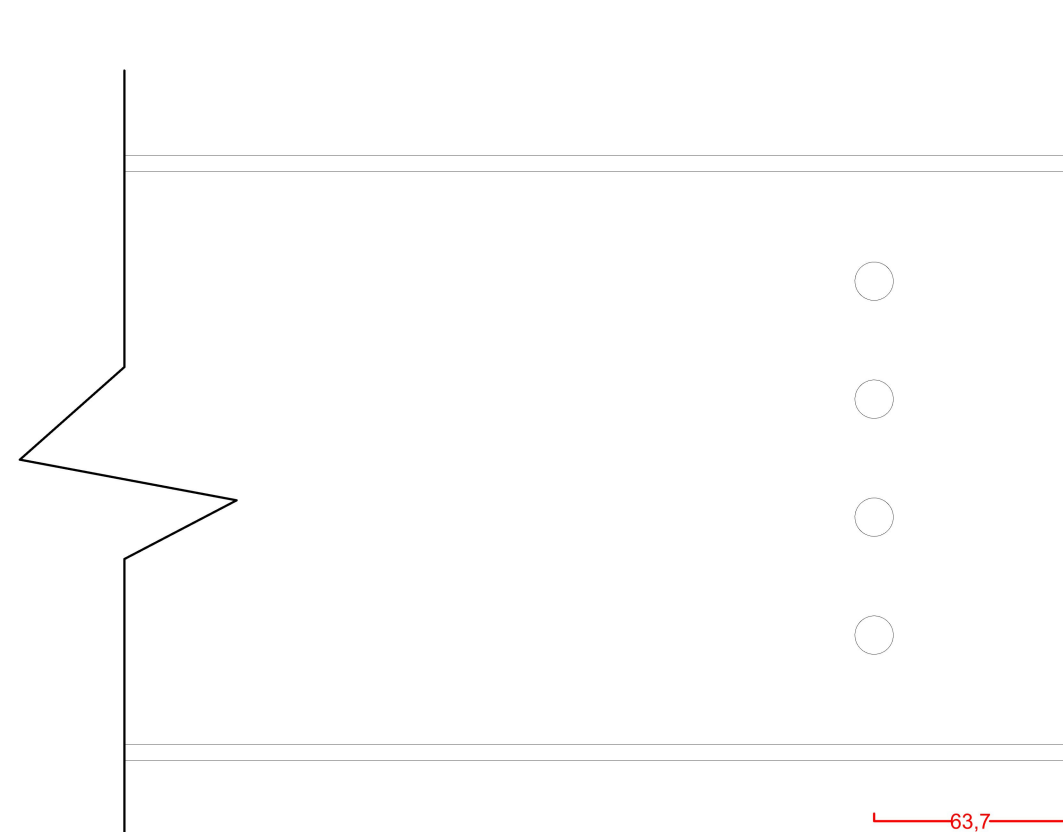

NOTA: Vigas I em aço com aplicação de galvanização, pintura de fundo e aplicação de pintura de acabamento em epox 2 demão;
Perfil U em aço com aplicação de galvanização, pintura de fundo e aplicação de pintura de acabamento em epox 2 demão;
Os perfis U deverão ser fixados sobre as viga I através de parafusos 5/16" x 1"

| | | | | | |
|---|--|---|--|---|--|
| 00 | | EMISSÃO INICIAL | | 01/10/2020 | |
| REVISÃO | | DESCRIÇÃO | | DATA | |
|  | | PREFEITURA MUNICIPAL DE GASPAR SECRETARIA DE OBRAS E SERVIÇOS URBANOS | | RODOVIA IVO SILVEIRA, 1635 - SANTA TEREZINHA, GASPAR - SC | |
| OBRA: | | PROJETO: | | ESTRUTURA METÁLICA | |
| PASSARELA EM ESTRUTURA METÁLICA RUA ITAJAÍ, BAIRRO CENTRO, GASPAR - SC | | ESCALA: | | INDICADA | |
| REFERÊNCIA: | | PRANCHA: | | EST 06 | |
| RESPONSÁVEL: | | PROJETISTA: | | | |
| ROBSON F. DE PAULA ENGENHEIRO CIVIL CREA SC 168059 - 3 | | VANDERLEI SCHMITZ ENGENHEIRO CIVIL CREA SC 147494 - 1 | | | |