



PERFIL LONGITUDINAL

ESCALA: 1/50

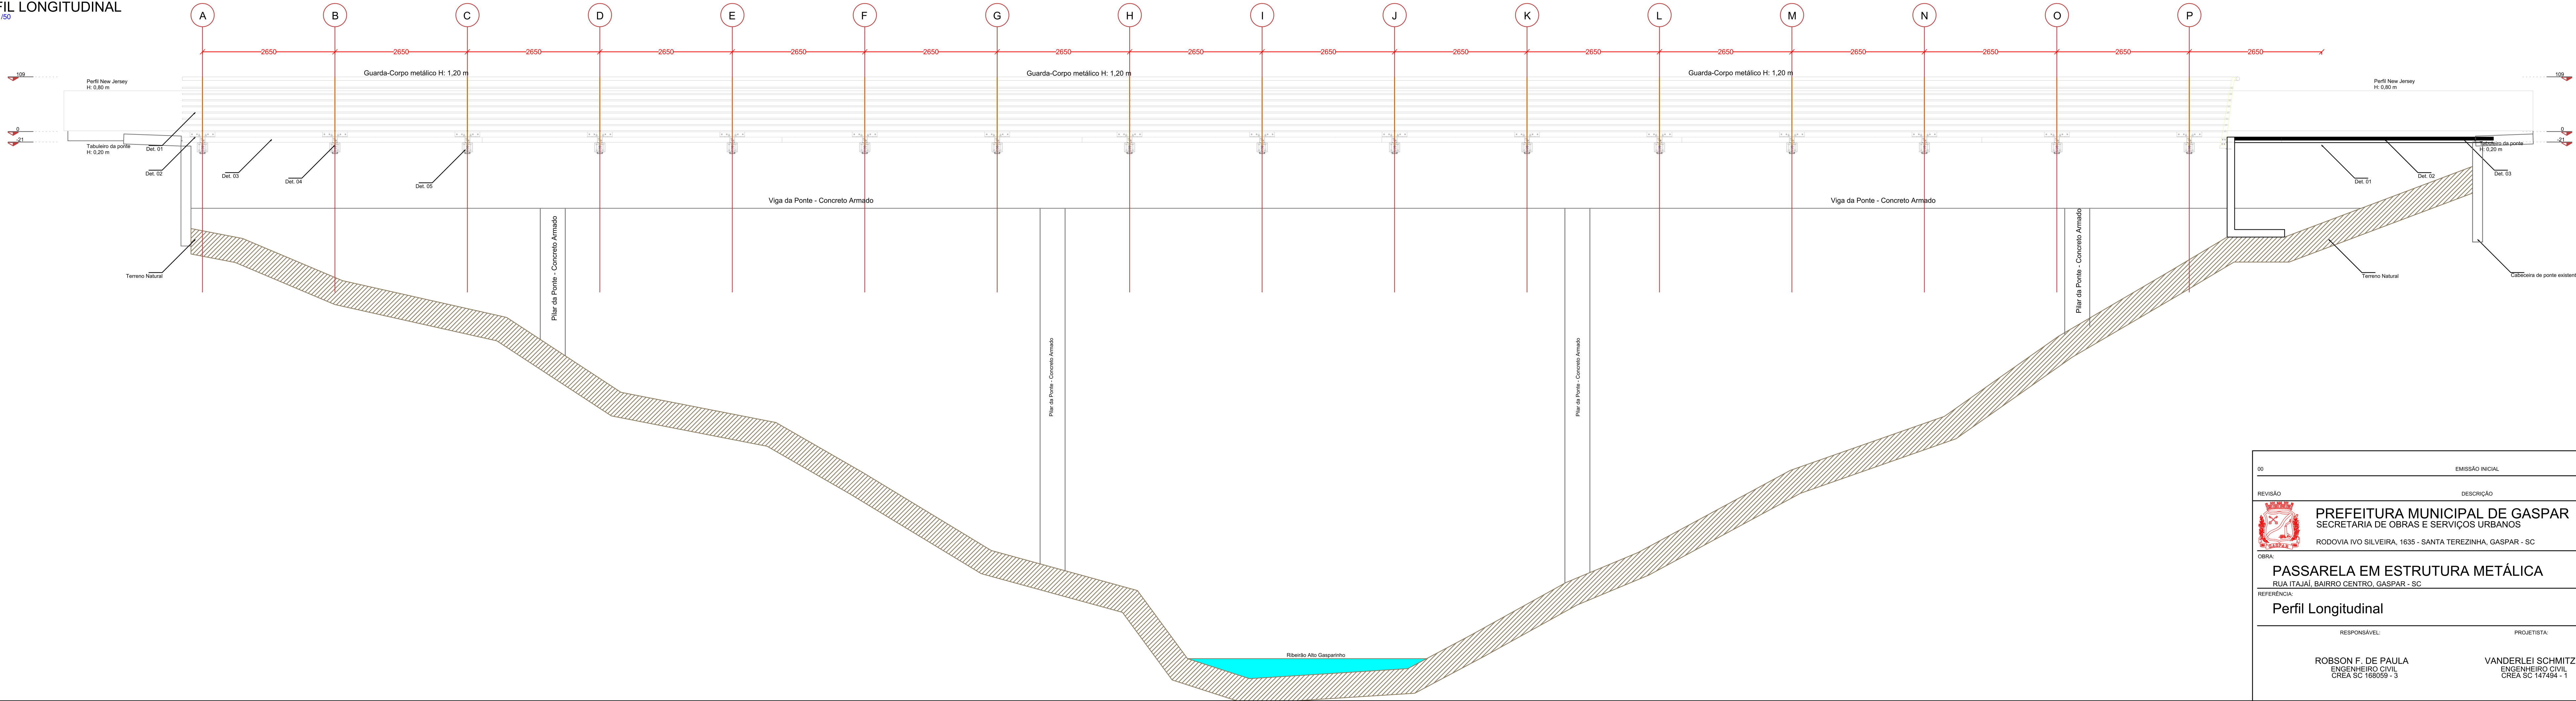

00		EMIÇÃO INICIAL	01/10/2020
REVISÃO		DESCRIÇÃO	DATA
		PREFEITURA MUNICIPAL DE GASPAR SECRETARIA DE OBRAS E SERVIÇOS URBANOS RODOVIA IVO SILVEIRA, 1635 - SANTA TEREZINHA, GASPAR - SC	
OBRA:		PROJETO:	ESTRUTURA METÁLICA
PASSARELA EM ESTRUTURA METÁLICA RUA ITAJAÍ, BAIRRO CENTRO, GASPAR - SC		ESCALA:	INDICADA
REFERÊNCIA:		PRANCHA:	EST 02
RESPONSÁVEL:		PROJETISTA:	
ROBSON F. DE PAULA ENGENHEIRO CIVIL CREA SC 168059 - 3		VANDERLEI SCHMITZ ENGENHEIRO CIVIL CREA SC 147494 - 1	