PLANO DIRETOR DE TRANSPORTES E MOBILIDADE

ANEXO XI — ACESSO VEICULAR AOS IMÓVEIS

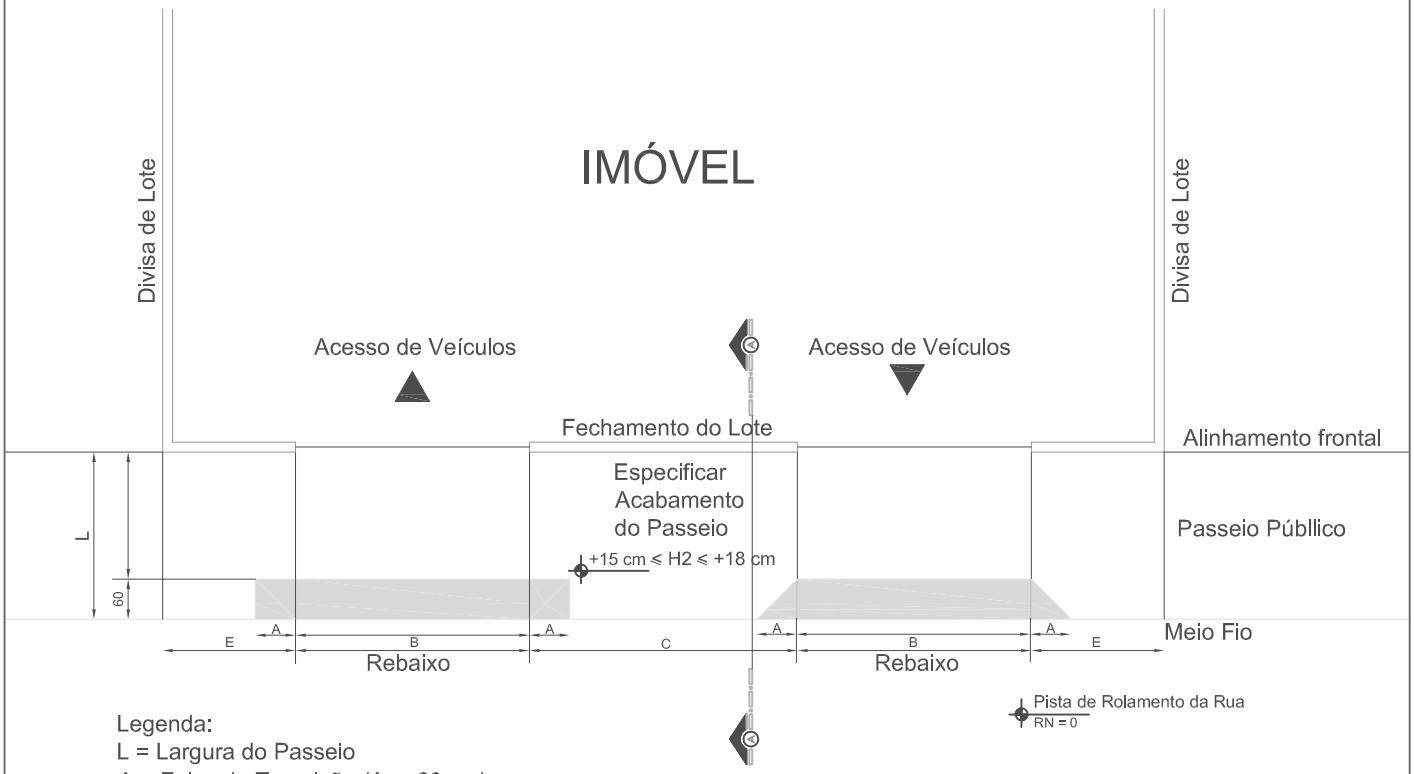
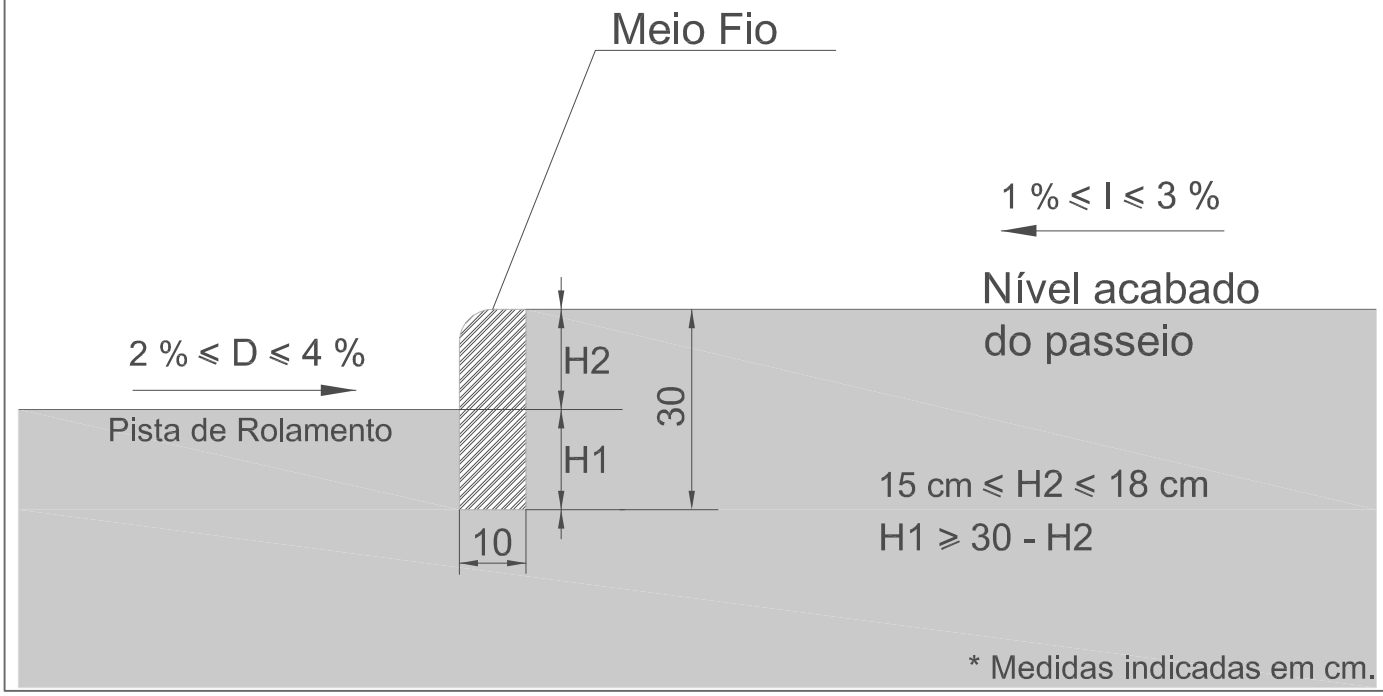
Legenda:
L = Largura do Passeio
A = Faixa de Transição (A ≤ 60 cm)
N = Nível do Passeio
I = Inclinação Transversal do Passeio
B = Comprimento do Rebaixo do Meio Fio
C = Distância entre rebaixos do meio fio
D = Declividade Transversal
E = Distância da Divisa do Lote