
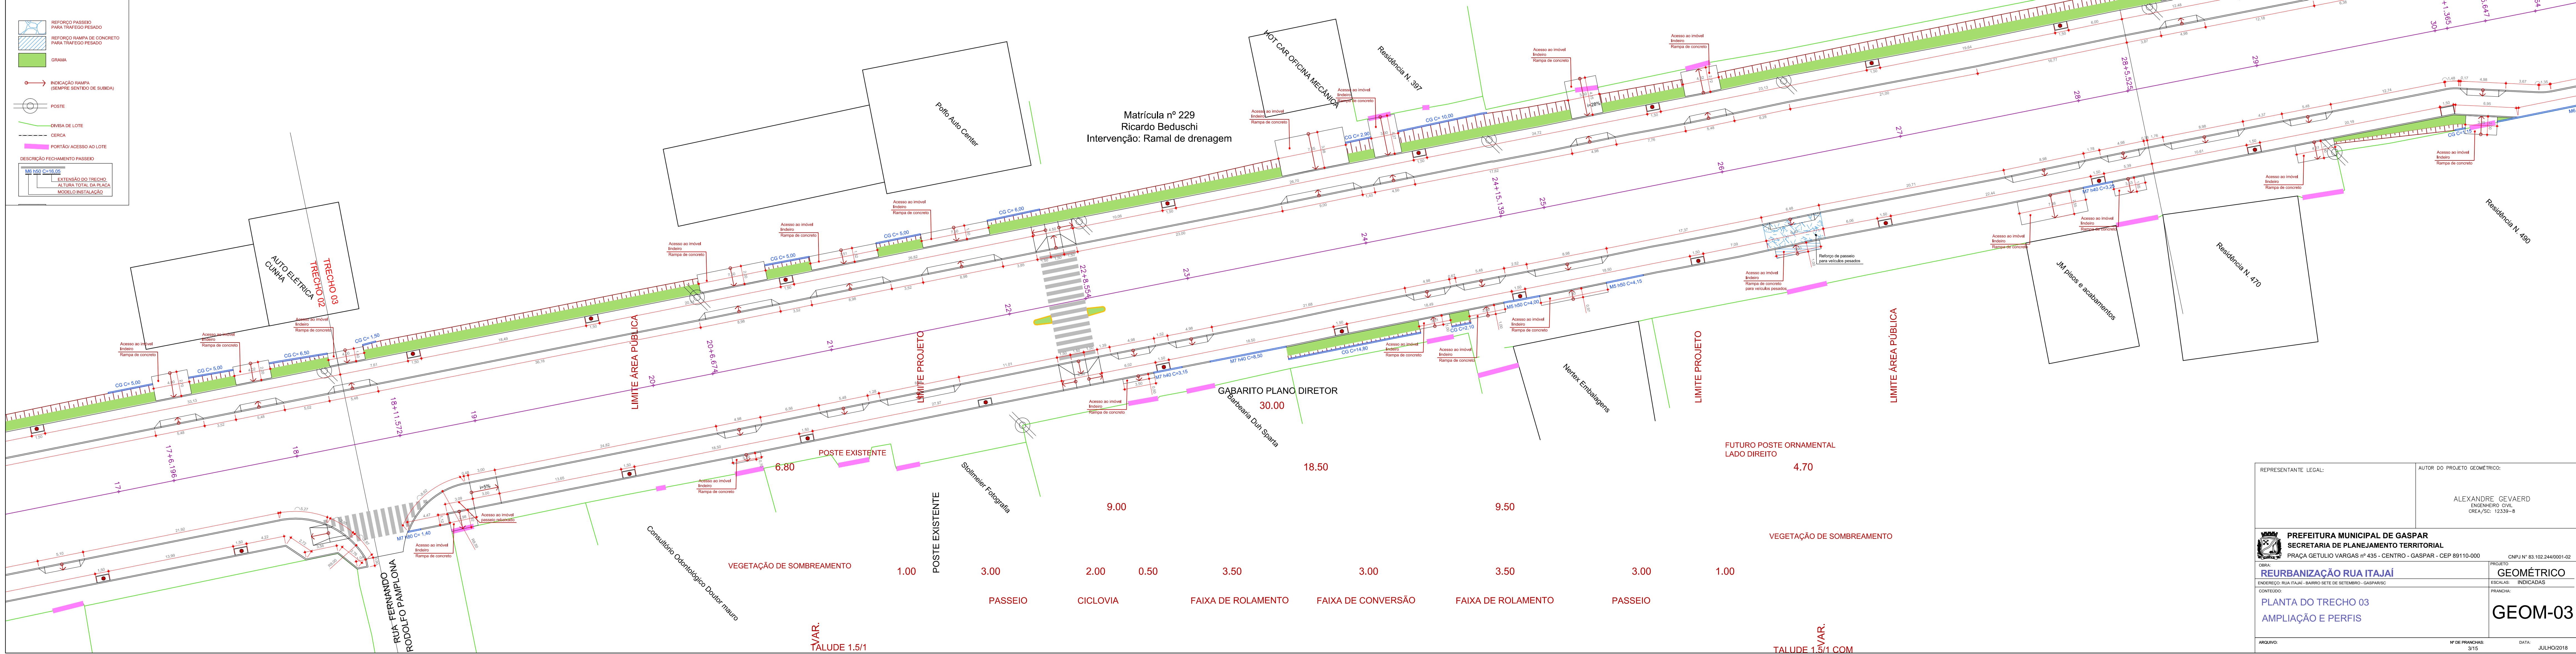
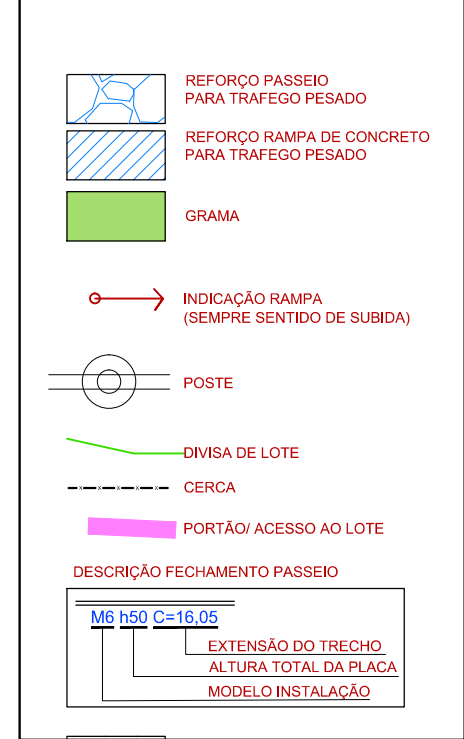


QUANTITATIVO	
MATERIAL	QUANTIDADE
REBAIXO ACESSO VEÍCULOS S/ REFORÇO	65,74m²
REBAIXO ACESSO VEÍCULOS C/ REFORÇO	3,55m²
RAMPA ACESSO AO TERRENO S/ REFORÇO	158,98m²
RAMPA ACESSO AO TERRENO C/ REFORÇO	5,01m²
PASSEIO COM REFORÇO	18,40m²
MEIO FIO TRAPEZOIDAL	280,76m
MEIO FIO RETO	261,66m
MEIO FIO RETO CG	47,30m
PLACA PRÉ-MOLDADA h40	14,90m
PLACA PRÉ-MOLDADA h50	8,15m
PLACA PRÉ-MOLDADA h60	-
PLACA PRÉ-MOLDADA h70	-
PLACA PRÉ-MOLDADA h80	1,40m
PLACA PRÉ-MOLDADA h90	-
PLACA PRÉ-MOLDADA h100	-
PLACA PRÉ-MOLDADA h120	-
PLACA PRÉ-MOLDADA h140	-
ILHA DE SEGURANÇA	2

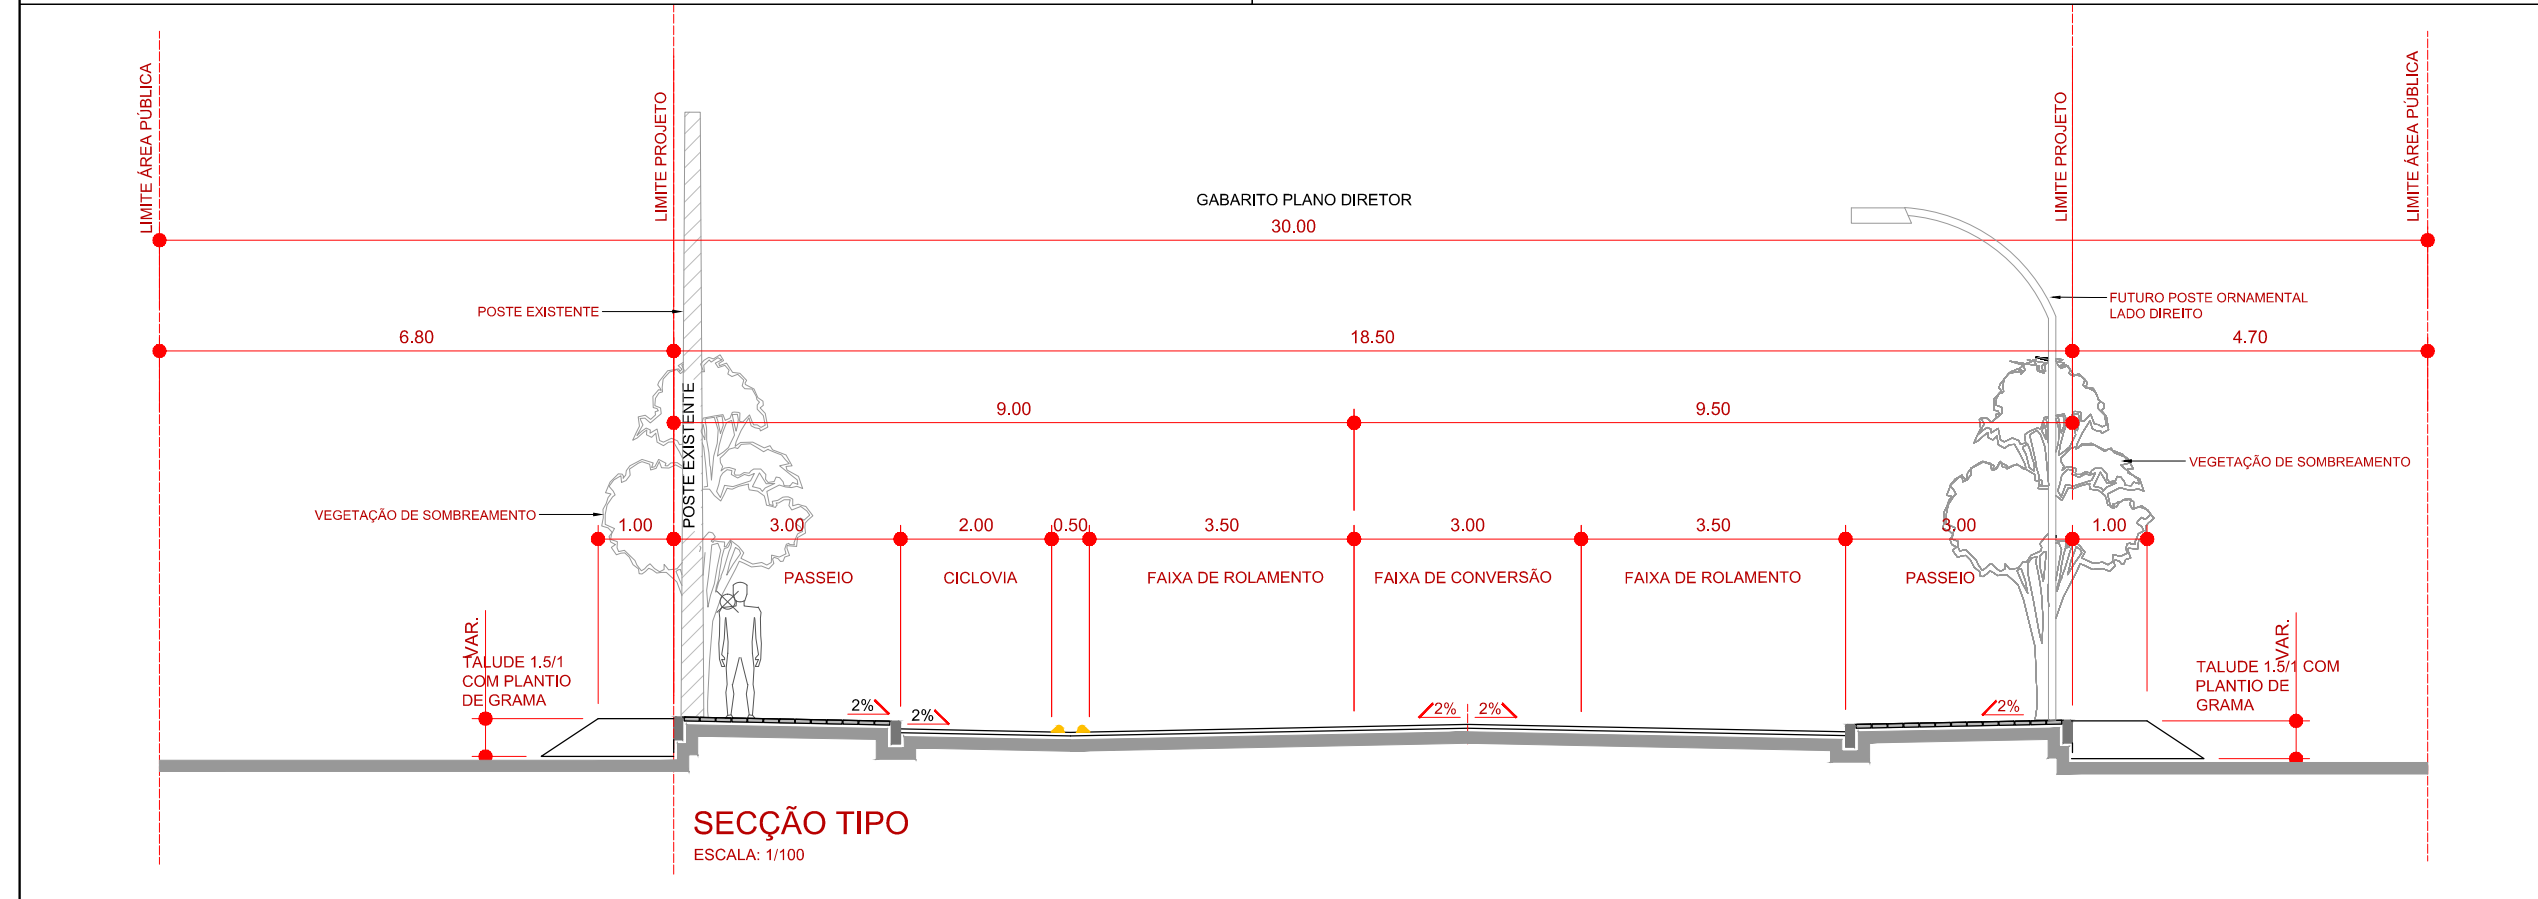

REPRESENTANTE LEGAL:	AUTOR DO PROJETO GEOMÉTRICO:
PREFEITURA MUNICIPAL DE GASPAR SECRETARIA DE PLANEJAMENTO TERRITORIAL PRAÇA GETULIO VARGAS nº 435 - CENTRO - GASPAR - CEP 89110-000	ALEXANDRE GEVAERD ENGENHEIRO CIVIL CREA/SC: 12339-8
PROJETO: REURBANIZAÇÃO RUA ITAJAI	PROJETO: REURBANIZAÇÃO RUA ITAJAI
ENGENHEIRO: RUA ITAJAI - SAÍDA BOM FIM DE SETEMBRO - GASPAR/SC	ENGENHEIRO: RUA ITAJAI - SAÍDA BOM FIM DE SETEMBRO - GASPAR/SC
CONTEÚDO: PLANTA DO TRECHO 03	CONTEÚDO: PLANTA DO TRECHO 03
PROVA: AMPLIAÇÃO E PERFIS	PROVA: AMPLIAÇÃO E PERFIS
ARQUIVO: Nº DE FOLHAS: 3/15	DATA: JULHO/2018