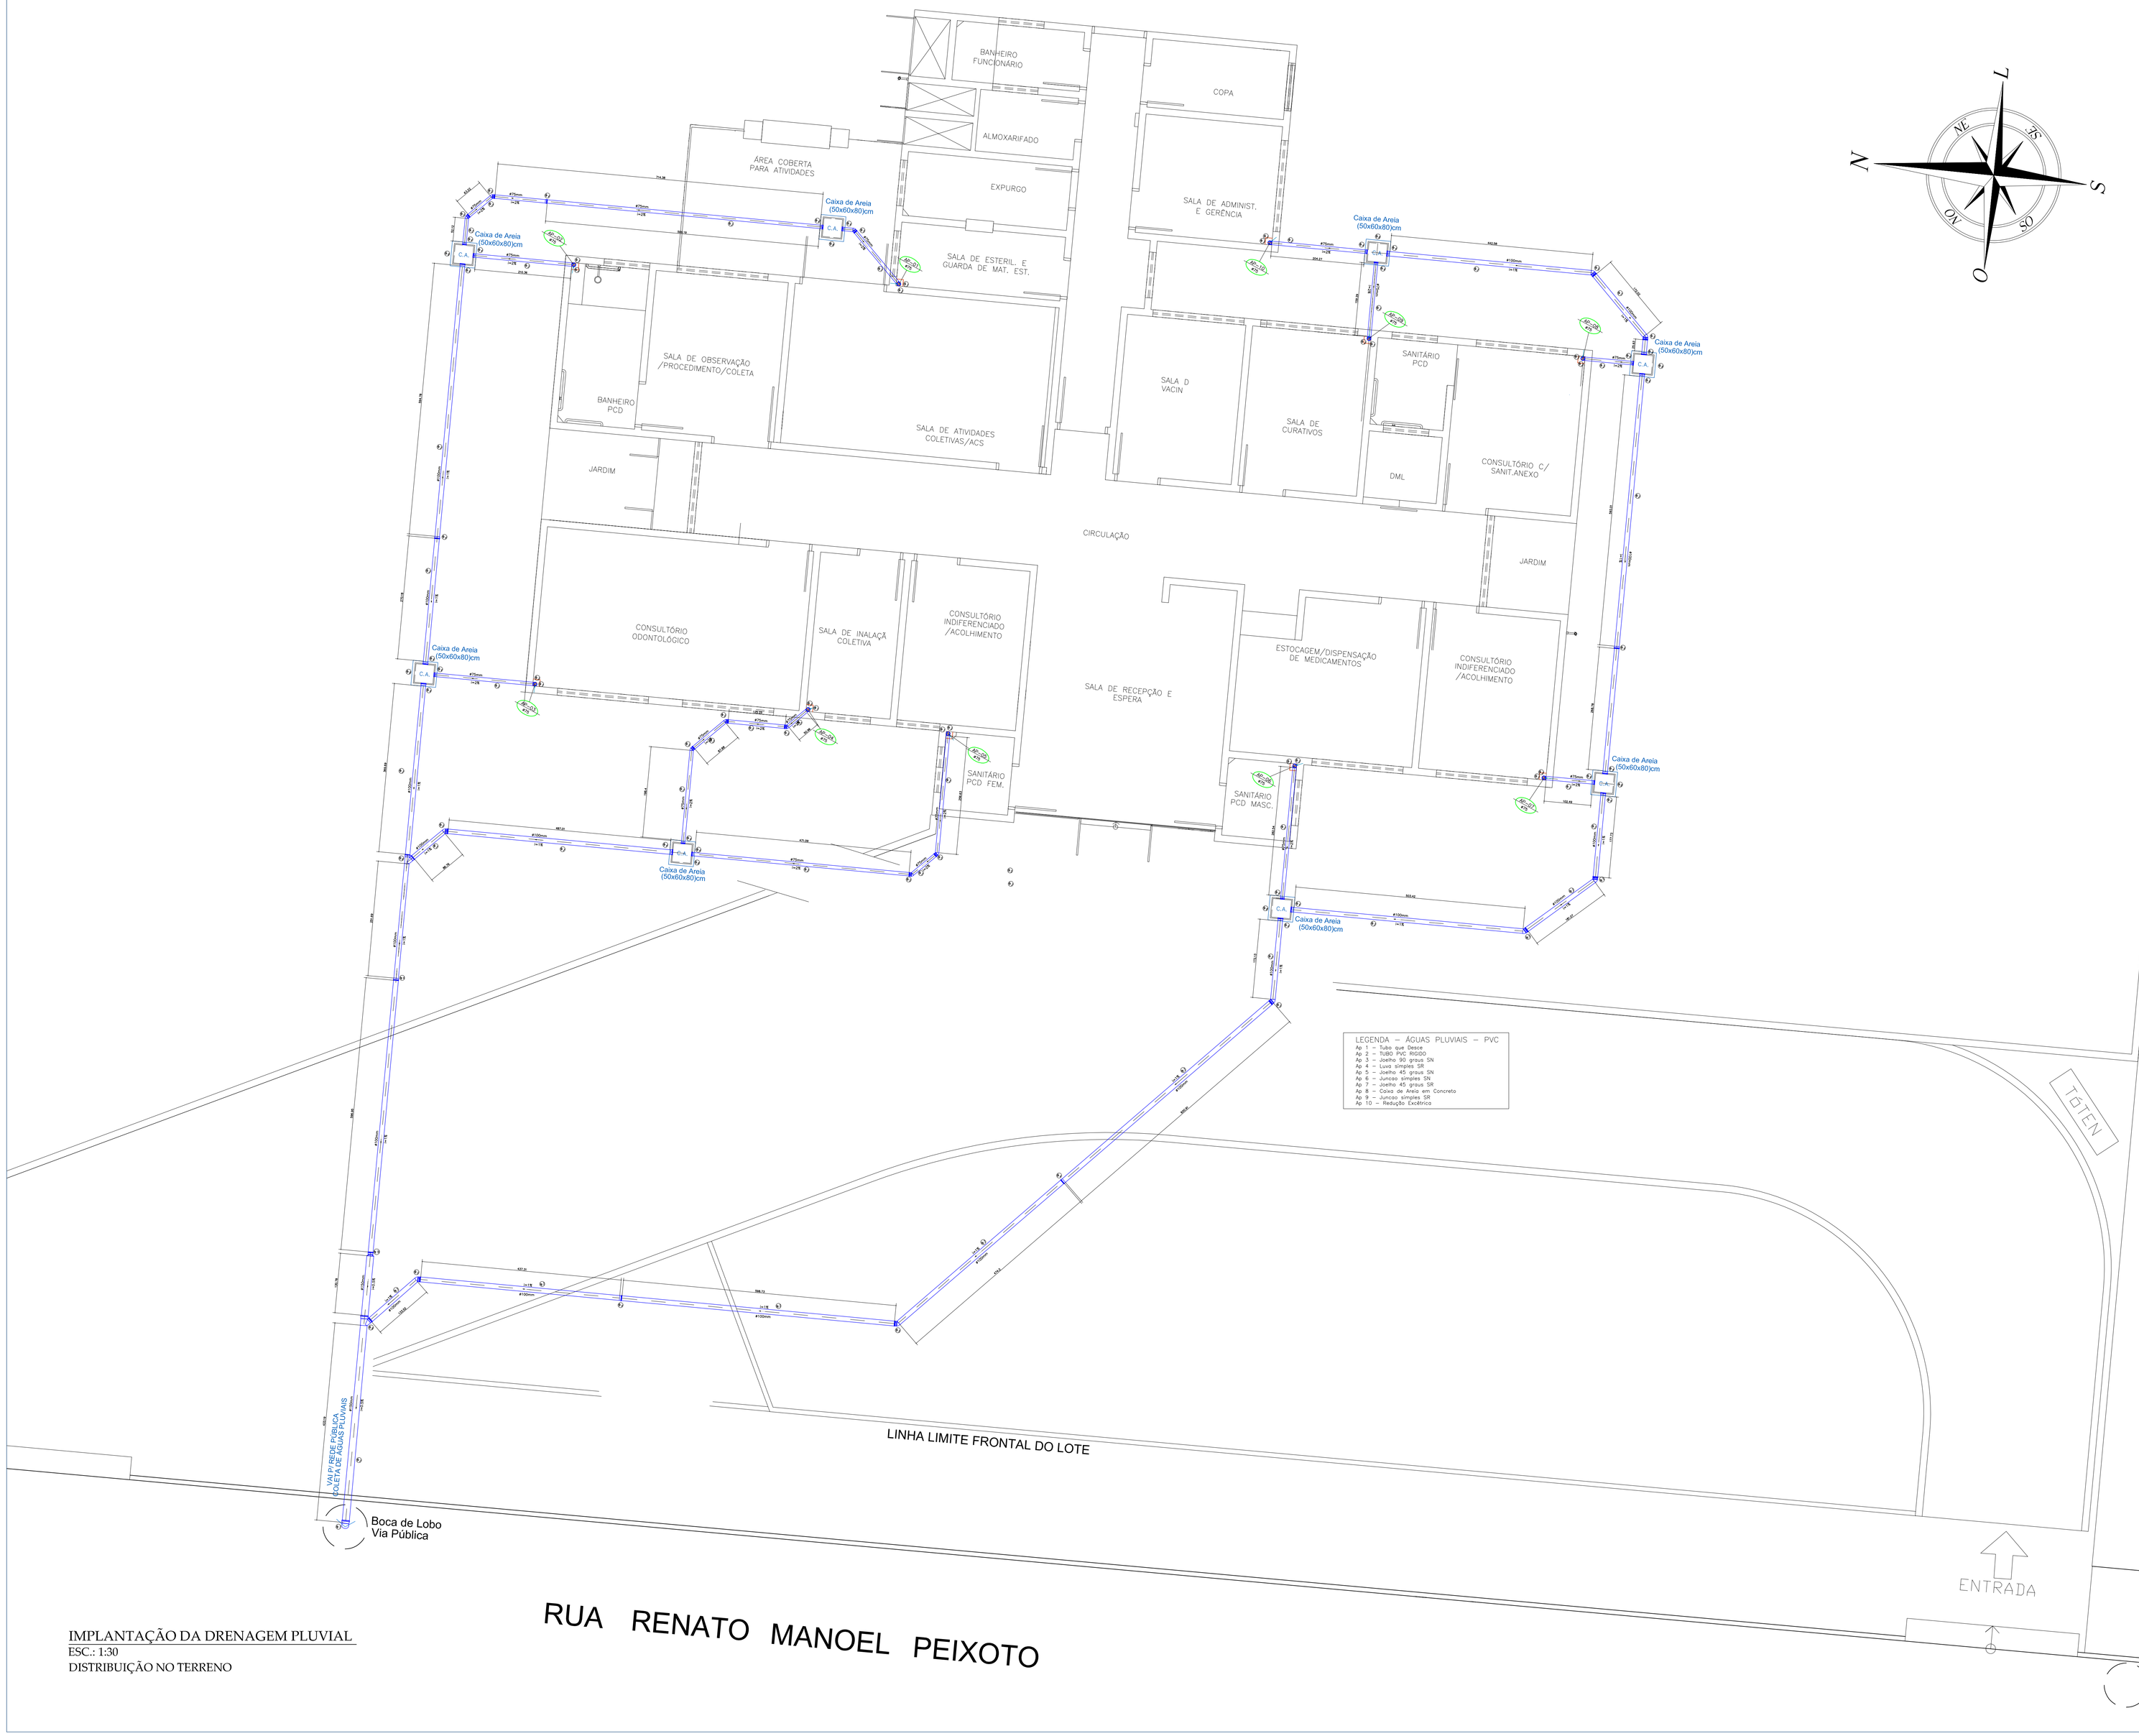



IMPLANTAÇÃO DA DRENAGEM PLUVIAL
ESC.: 1:30
DISTRIBUIÇÃO NO TERRENO

NOTA 01:
TODOS OS MATERIAIS APLICADOS NESSA OBRA ORIUNDO DESTE PROJETO SANITÁRIO DEVERÃO RESPEITAR TODAS AS NORMAS E ESPECIFICAÇÕES TÉCNICAS VIGENTES NA ÁREA DE DRENAGEM PLUVIAL (TELHADO).

OBSERVAÇÕES:

01 – DIVERGINDO COTA E ESCALA, PREVALECE A COTA;

02 – CONFERIR MEDIDAS NO LOCAL;

03 – MEDIDAS NO OSSO (SEM REVESTIMENTOS OU ACABAMENTOS);

04 – QUALQUER ALTERAÇÃO NO ESCOPO DO PROJETO, SOMENTE PODERÁ SER EFETUADA COM A AUTORIZAÇÃO DO PROJETISTA;

05 – DIREITOS AUTORAIS RESERVADOS CONFORME LEI VIGENTE;

| Representante Legal | Autor do Projeto Técnico |
|---|---|
| Contato: (47) 3702 3700 | Contato: (47) 3331 6302 |
| CLEONES HOSTINS<br>Secretário Municipal de Saúde<br>saude@gaspar.sc.gov.br | EDMUNDO DE J. ARAÚJO JR.<br>Engenheiro Civil - CREA/SC: 053.875-8<br>edmundo@gaspar.sc.gov.br |

INTERVENÇÃO:
CONSTRUÇÃO

PREFEITURA MUNICIPAL DE GASPAR
SECRETARIA DE PLANEJAMENTO E DESENVOLVIMENTO
PRAÇA GETULIO VARGAS nº 435 – CENTRO – GASPAR – CEP 89110-000

OBRA: UNIDADE BÁSICA DE SAÚDE – POÇO GRANDE
PROJETO: DRENAGEM
ENDEREÇO: RUA RENATO MANOEL PEIXOTO - BAIRRO POÇO GRANDE - GASPAR/SC
ESCALA: INDICADA
CONTEÚDO:
- IMPLANTAÇÃO DA DRENAGEM PLUVIAL (TELHADO)
- QUADRO DE LEGENDA
PRANCHA: DRE 01/02
ARQUIVO:
Nº DE PRANCHAS: 02
DATA: AGOSTO/2015