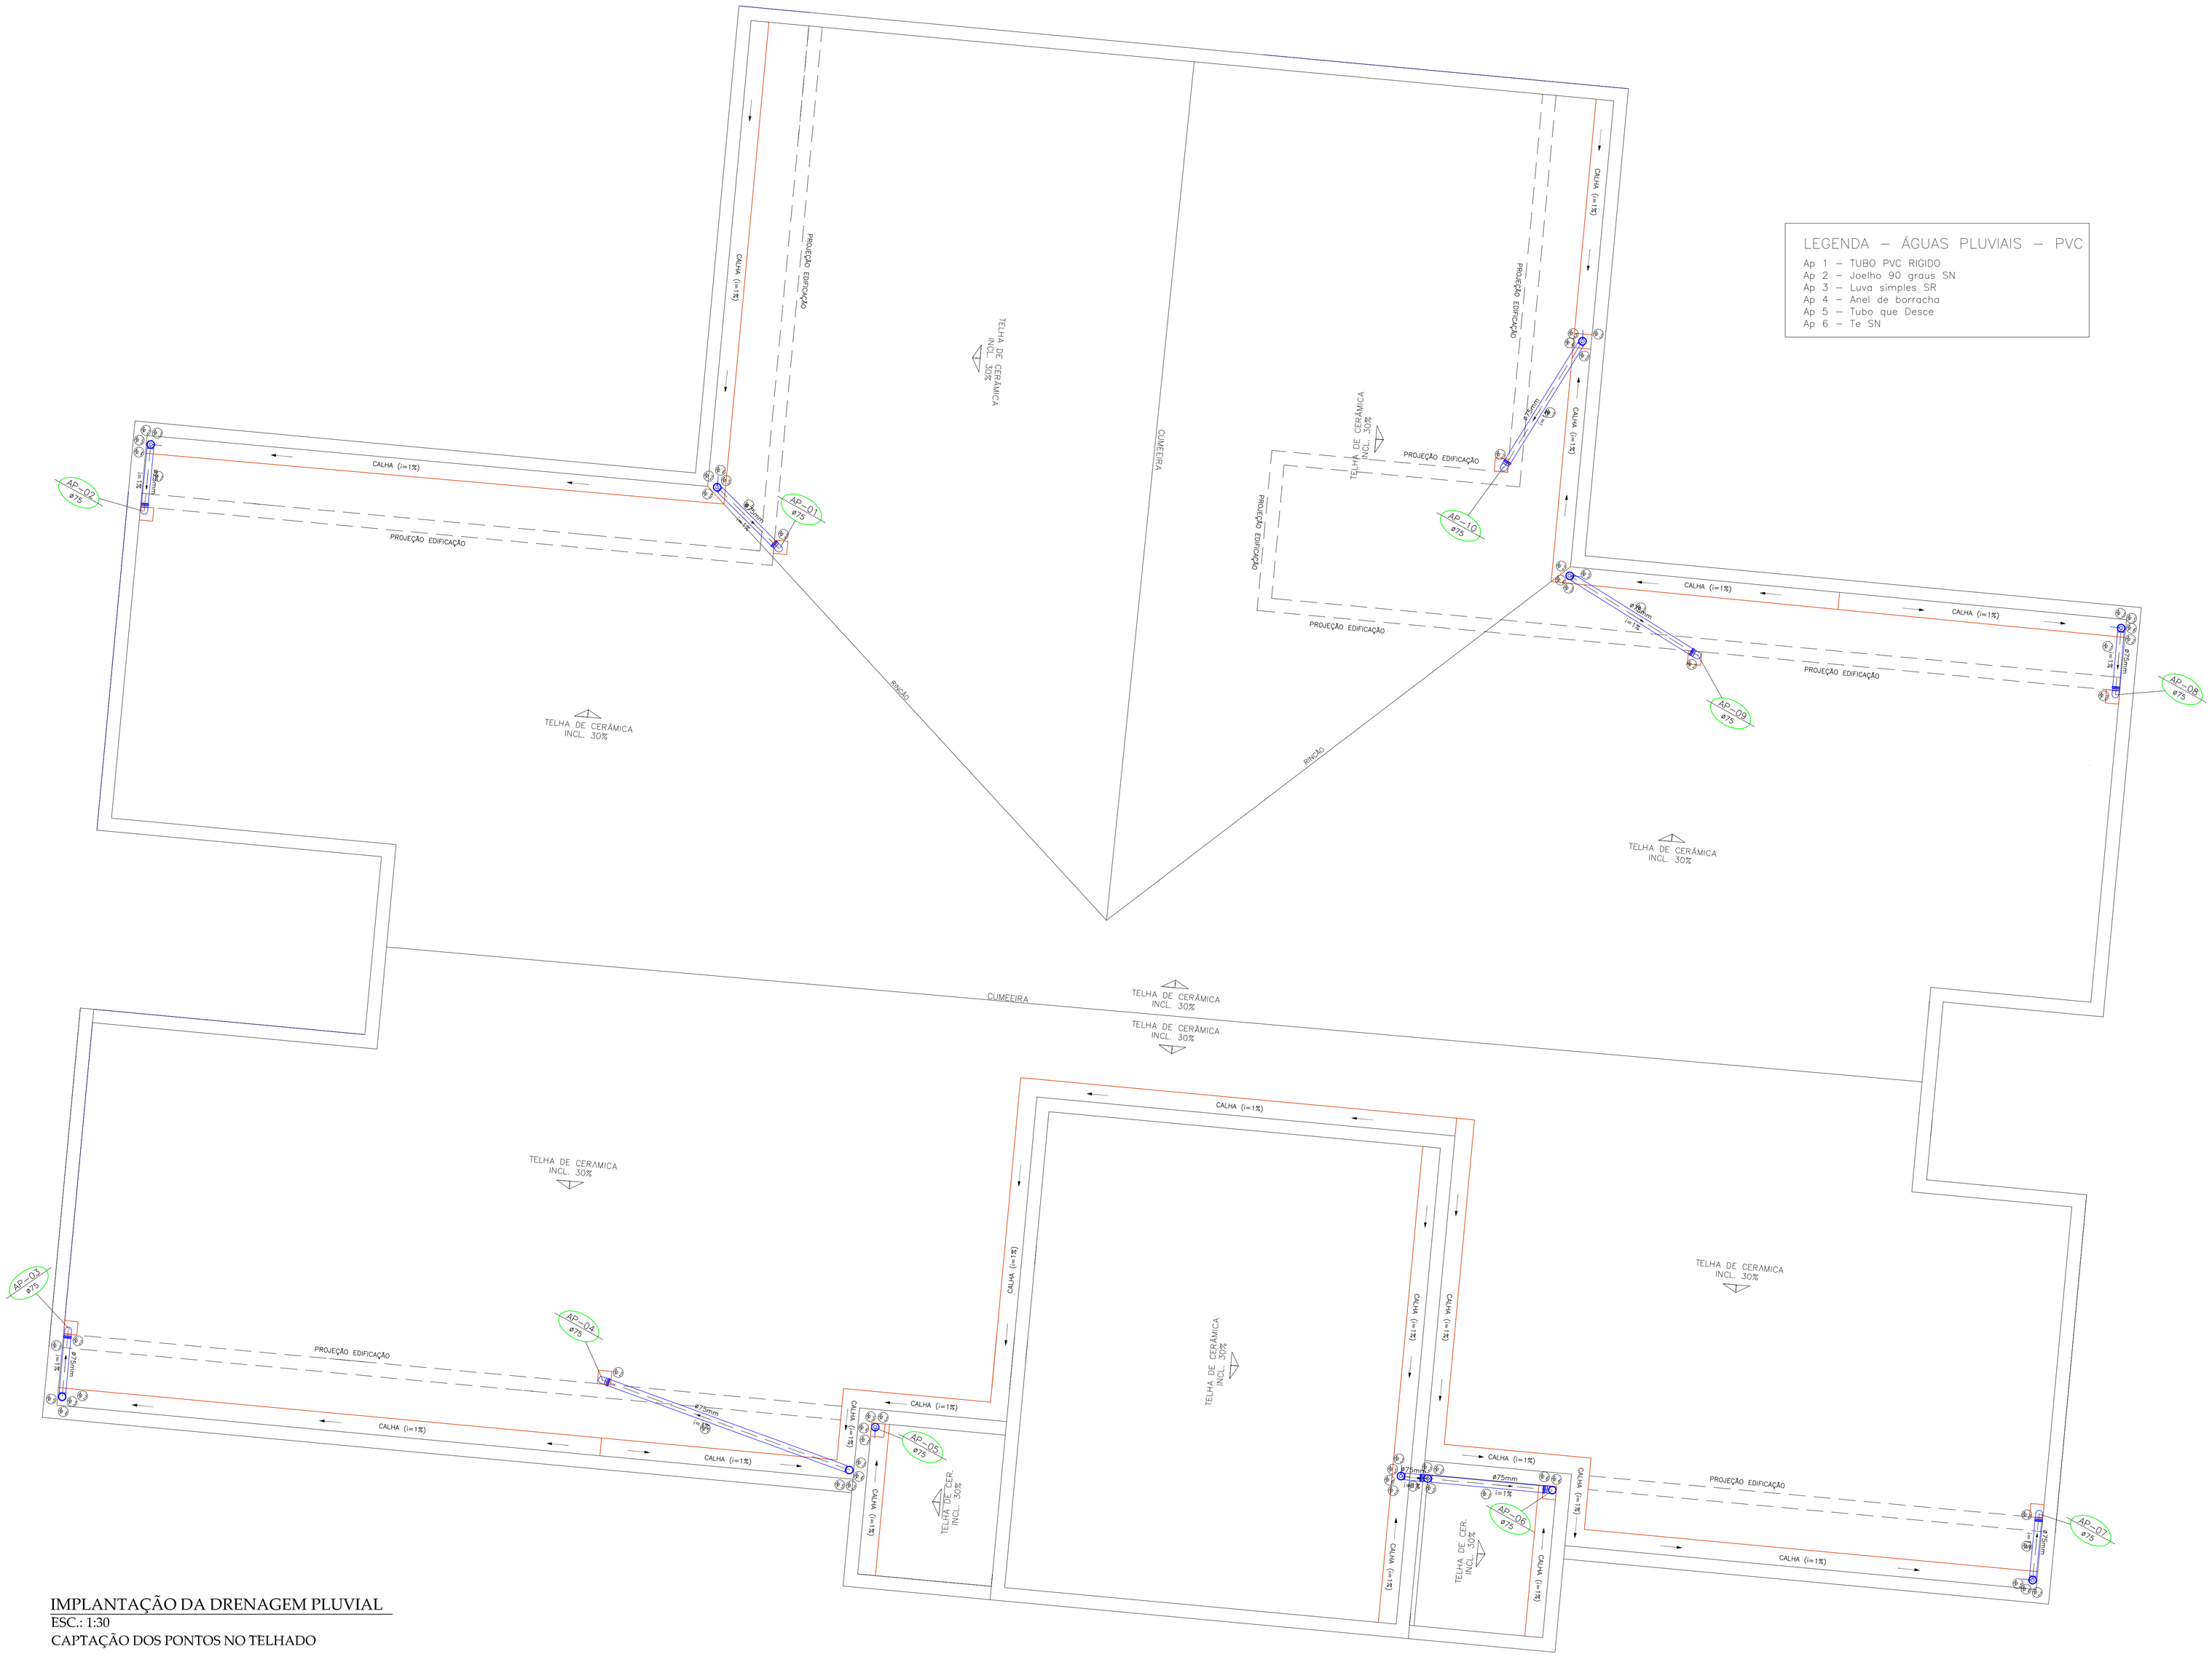


IMPLANTAÇÃO DA DRENAGEM PLUVIAL
ESC.: 1:30
CAPTAÇÃO DOS PONTOS NO TELHADO

NOTA 01:

TODOS OS MATERIAIS APLICADOS NESSA OBRA ORIUNDO DESTE PROJETO SANITÁRIO DEVERÃO RESPEITAR TODAS AS NORMAS E ESPECIFICAÇÕES TÉCNICAS VIGENTES NA ÁREA DE DRENAGEM PLUVIAL (TELHADO).

OBSERVAÇÕES:

01 – DIVERGINDO COTA E ESCALA, PREVALECE A COTA;

02 – CONFERIR MEDIDAS NO LOCAL;

03 – MEDIDAS NO OSSO (SEM REVESTIMENTOS OU ACABAMENTOS);

04 – QUALQUER ALTERAÇÃO NO ESCOPO DO PROJETO, SOMENTE PODERÁ SER EFETUADA COM A AUTORIZAÇÃO DO PROJETISTA;

05 – DIREITOS AUTORAIS RESERVADOS CONFORME LEI VIGENTE;

Representante Legal	Autor do Projeto Técnico
Contato: (47) 3703 3700	Contato: (47) 3331 6352
CLEONES HOSTINS Secretário Municipal de Saúde saude@gaspar.sc.gov.br	EDMUNDO DE J. ARAÚJO JR. Engenheiro Civil - CREA/SC: 053.875-8 edmundo@gaspar.sc.gov.br

INTERVENÇÃO: CONSTRUÇÃO

PREFEITURA MUNICIPAL DE GASPAR
SECRETARIA DE PLANEJAMENTO E DESENVOLVIMENTO
PRAÇA GETULIO VARGAS nº 435 – CENTRO – GASPAR – CEP 89110-000

OBRA: UNIDADE BÁSICA DE SAÚDE – POÇO GRANDE
PROJETO: DRENAGEM
ENDEREÇO: RUA RENATO MANOEL PERROTTI - BAIRRO POÇO GRANDE - GASPAR/SC
ESCALA: INDICADA
CONTEÚDO:
- COLETA DAS ÁGUAS PLUVIAIS (TELHADO) / PONTOS
- QUADRO DE LEGENDA
PRANCHA: DRE 02/02
ARQUIVO:
Nº DE PRANCHA: 02
DATA: AGOSTO/2015