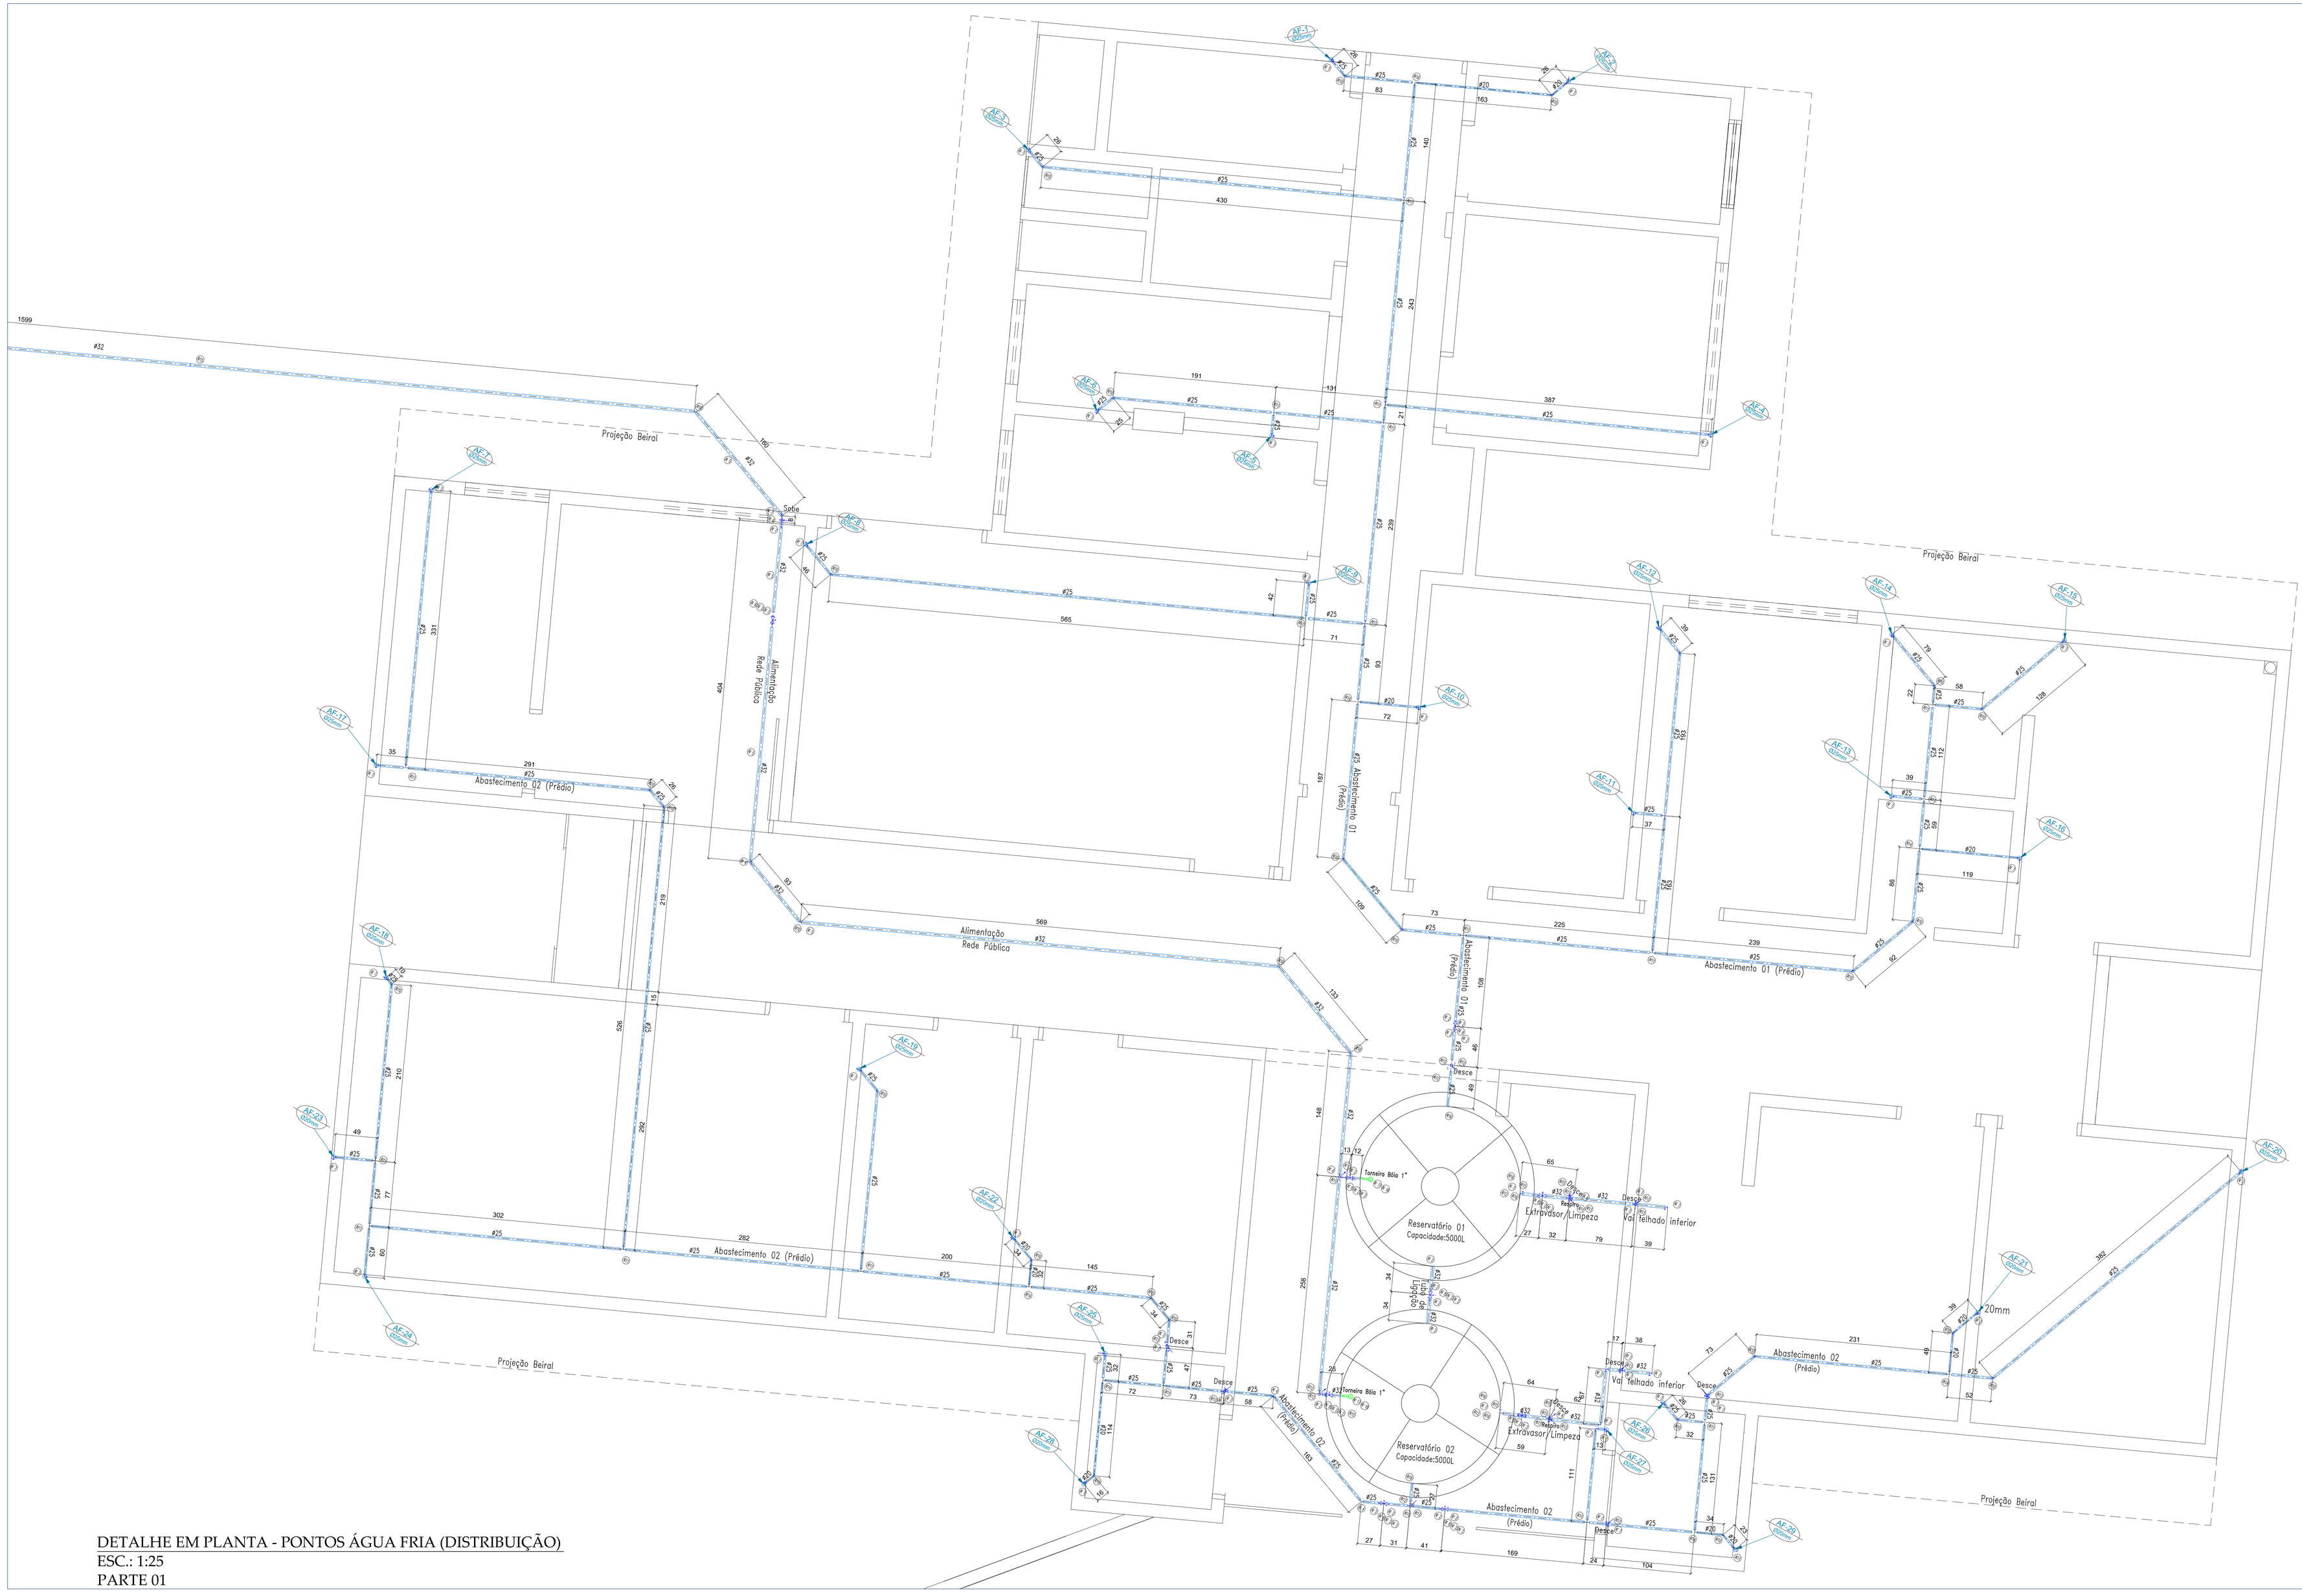


DETALHE EM PLANTA - PONTOS ÁGUA FRIA (DISTRIBUIÇÃO)
ESC.: 1:25
PARTE 01

NOTA 01:

TODOS OS MATERIAIS APLICADOS NESSA OBRA ORIUNDO DESTE PROJETO HIDRÁULICO DEVERÃO RESPEITAR TODAS AS NORMAS E ESPECIFICAÇÕES TÉCNICAS VIGENTES NA ÁREA DE INSTALAÇÕES HIDRO-SANITÁRIAS.

NOTA 02:

QUANTO AOS SERVIÇOS DEVERÃO SER REALIZADOS DENTRO DO PADRÃO EXIGIDO PELA LEGISLAÇÃO DA FORNECEDORA DE ÁGUA E ESGOTO LOCAL SAMAE – SERVIÇOS E ACABAMENTOS PREZANDO A CORRETA INSTALAÇÃO P/ FUNCIONAMENTO DE ABASTECIMENTO DE ÁGUA FRIA AO PRÉDIO.

LEGENDA – ÁGUA FRIA – PVC

- Af 1 – Hidrômetro_cavalete(abrigo)
- Af 2 – Adaptador sold.curto c/bolsa e rosca
- Af 3 – Joelho 90 sold. e c/rosca
- Af 4 – Curva 45 soldavel
- Af 5 – Tubo PVC soldavel marrom
- Af 6 – Tubo que sobe
- Af 7 – Joelho 90 soldavel
- Af 8 – Registro de Gaveta
- Af 9 – Tubo PVC marron (piso)
- Af10 – Joelho 45 soldavel
- Af11 – Te 90 soldavel
- Af12 – Curva 90 soldavel
- Af13 – Tubo que desce
- Af14 – Te de reducao 90 soldavel
- Af15 – Luva soldavel
- Af16 – Adaptador sold.longo c/Flanges livres
- Af17 – Joelho 90 sold. c/bucha latao
- Af18 – Registro de Pressao
- Af19 – Te 90 de red. sold.c/bucha latao na bolsa central
- Af20 – Registro de Gaveta c/ canopla
- Af21 – Joelho reducao 90 soldavel
- Af22 – Joelho red. 90 sold. c/bucha latao
- Af23 – Joelho red. 90 sold. e c/rosca

OBSERVAÇÕES:

01 – DIVERGINDO COTA E ESCALA, PREVALECE A COTA;

02 – CONFERIR MEDIDAS NO LOCAL;

03 – MEDIDAS NO OSSO (SEM REVESTIMENTOS OU ACABAMENTOS);

04 – QUALQUER ALTERAÇÃO NO ESCOPO DO PROJETO, SOMENTE PODERÁ SER EFETUADA COM A AUTORIZAÇÃO DO PROJETISTA;

05 – DIREITOS AUTORAIS RESERVADOS CONFORME LEI VIGENTE;

Representante Legal	Autor do Projeto Técnico
Contato: (47) 3331 3700	Contato: (47) 3331 8282
CLEONES HOSTINS Secretário Municipal de Saúde saude@gaspar.sc.gov.br	EDMUNDO DE J. ARAÚJO JR. Engenheiro Civil - CREA/SC: 053.875-8 edmundo@gaspar.sc.gov.br

INTERVENÇÃO: CONSTRUÇÃO

PREFEITURA MUNICIPAL DE GASPAR
SECRETARIA DE PLANEJAMENTO E DESENVOLVIMENTO
PRAÇA GETULIO VARGAS nº 435 – CENTRO – GASPAR – CEP 89110-000

OBRA: UNIDADE BÁSICA DE SAÚDE – POÇO GRANDE
ENDEREÇO: RUA RENATO MANOEL PEDOTTI - BAIRRO POÇO GRANDE - GASPAR/SC
PROJETO: HIDRO-SANITÁRIO
ESCALA: INDICADA
PRANCHA: HID 01/06
CONTEÚDO:
- DETALHES DAS TUBULAÇÕES (COBERTURA) ÁGUA FRIA (AF)
- PONTOS DE AF_ÁGUA FRIA/RESERVATÓRIOS/LEGENDA

ARQUIVO:
Nº DE PRANCHA: 06
DATA: AGOSTO/2015