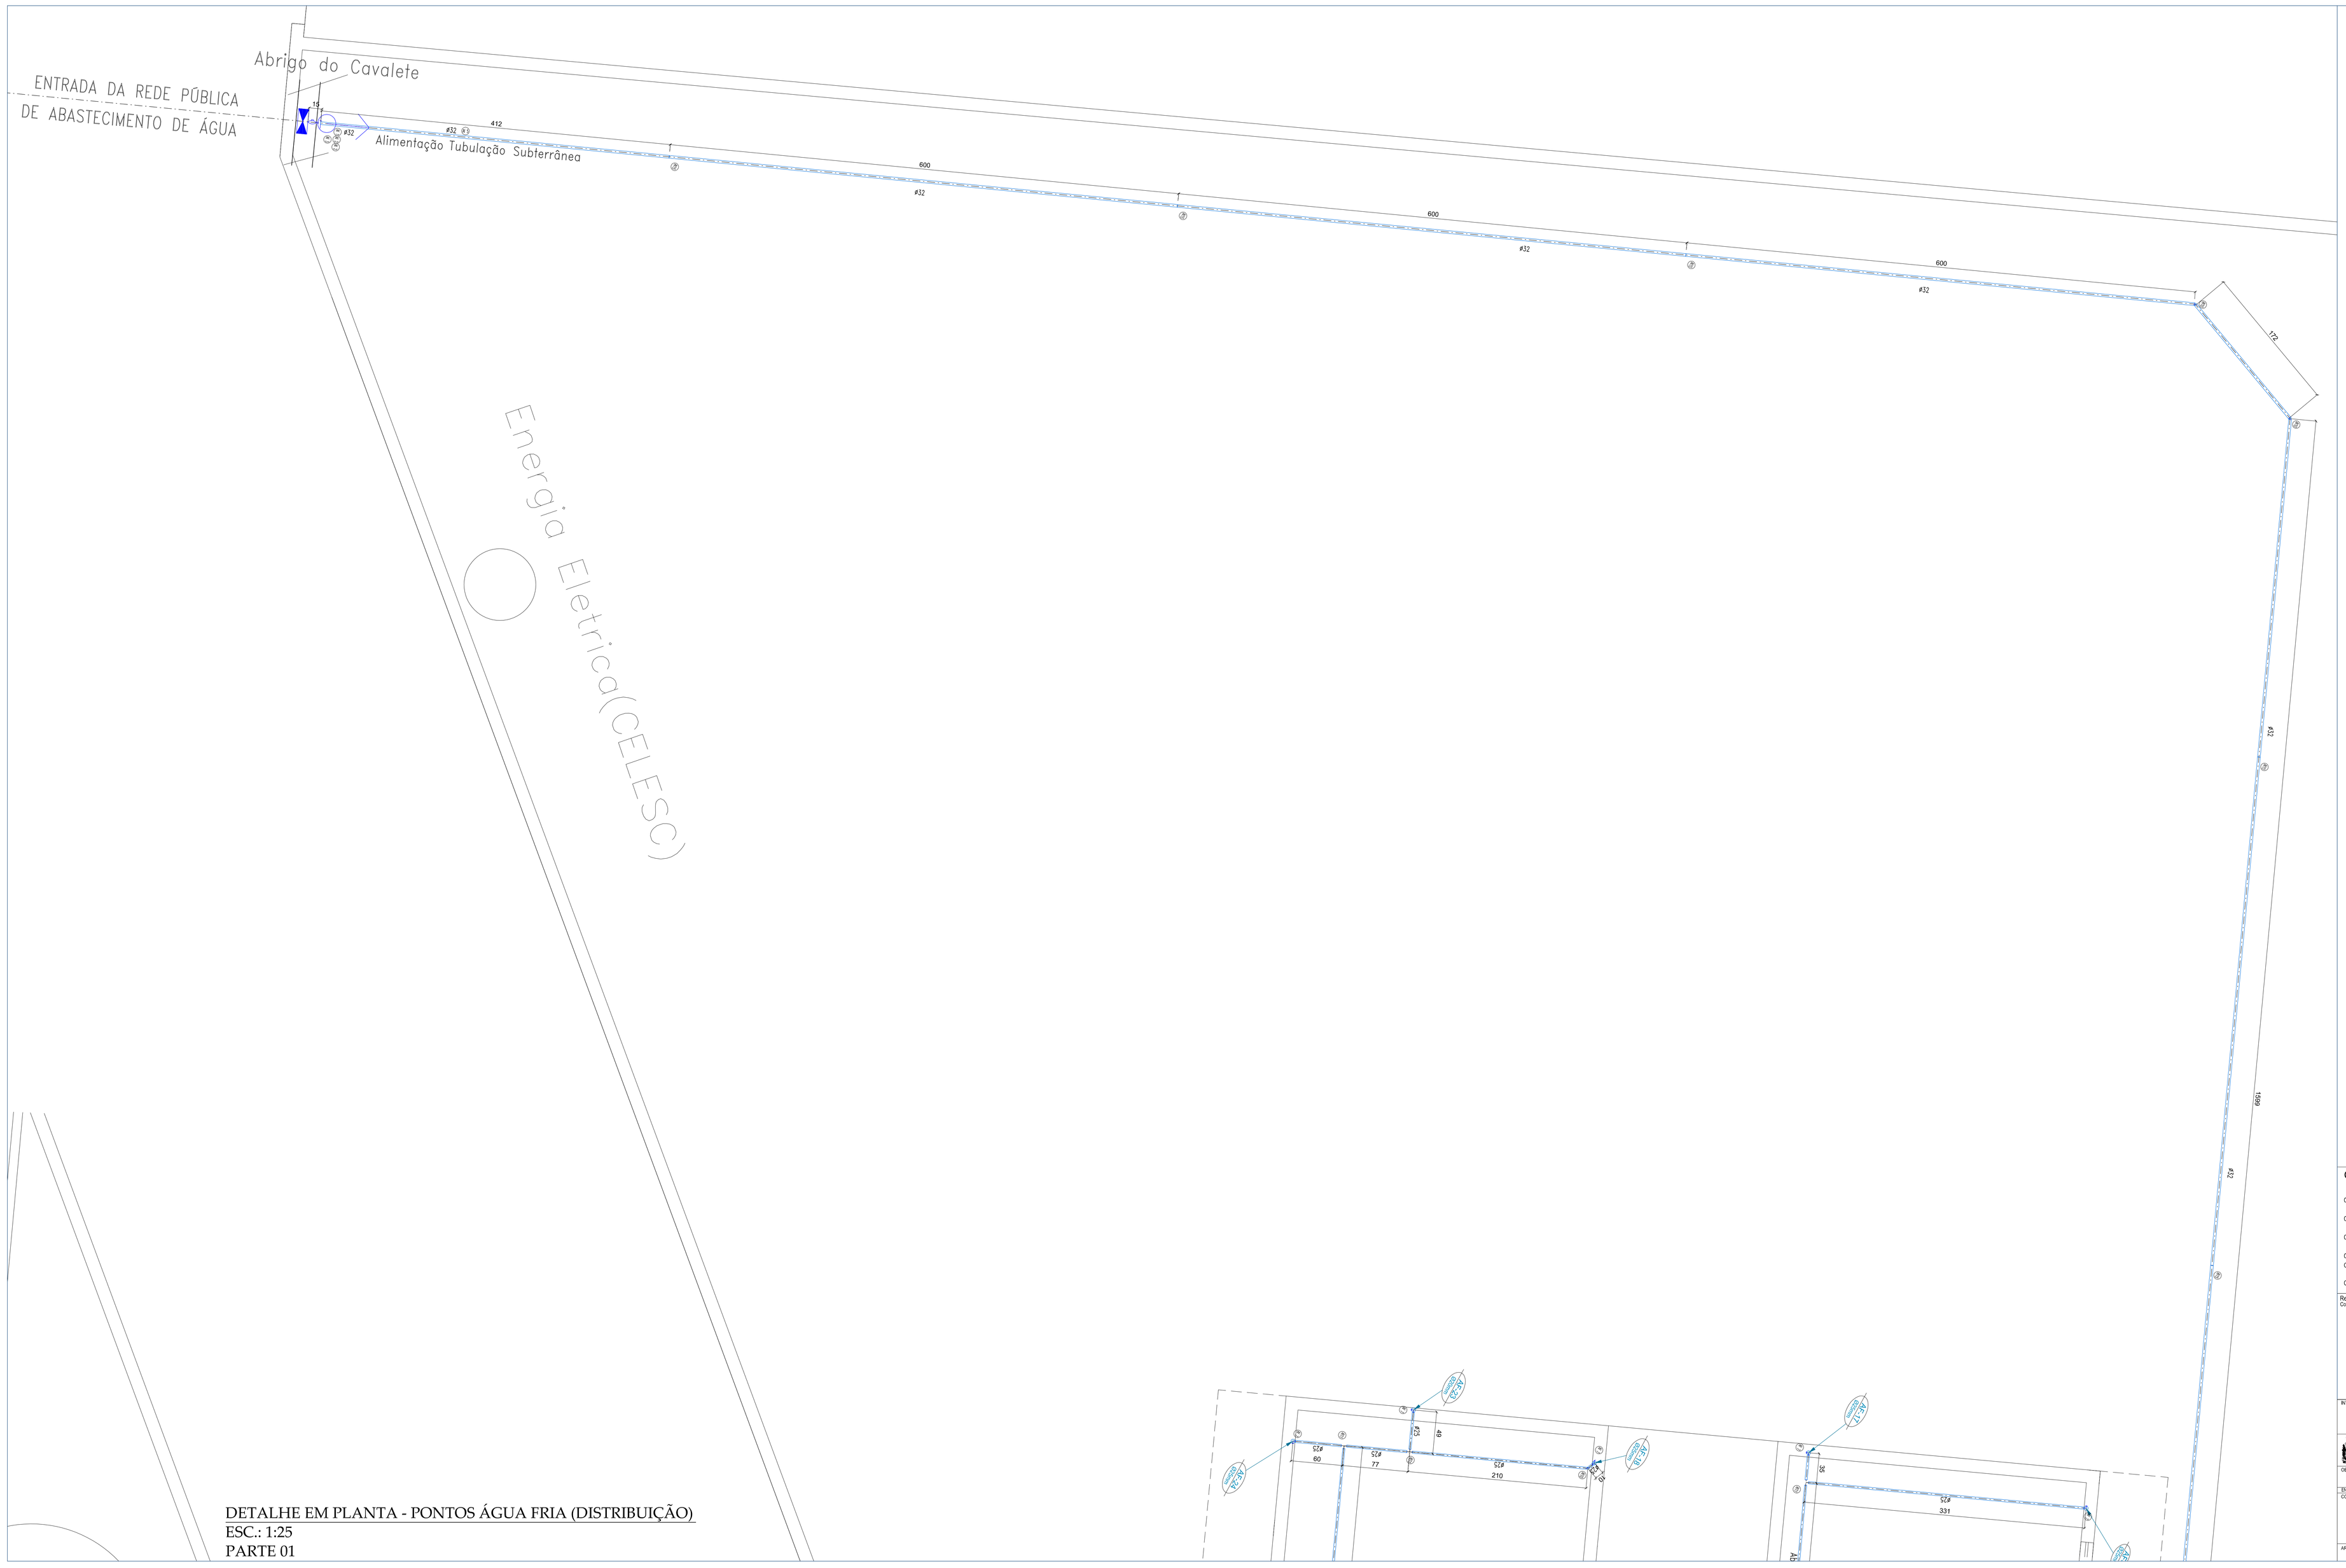


DETALHE EM PLANTA - PONTOS ÁGUA FRIA (DISTRIBUIÇÃO)
ESC.: 1:25
PARTE 01

NOTA 01:

TODOS OS MATERIAIS APLICADOS NESSA OBRA ORIUNDO DESTE PROJETO HIDRÁULICO DEVERÃO RESPEITAR TODAS AS NORMAS E ESPECIFICAÇÕES TÉCNICAS VIGENTES NA ÁREA DE INSTALAÇÕES HIDRO-SANITÁRIAS.

NOTA 02:

QUANTO AOS SERVIÇOS DEVERÃO SER REALIZADOS DENTRO DO PADRÃO EXIGIDO PELA LEGISLAÇÃO DA FORNECEDORA DE ÁGUA E ESGOTO LOCAL SAMAE – SERVIÇOS E ACABAMENTOS PREZANDO A CORRETA INSTALAÇÃO P/ FUNCIONAMENTO DE ABASTECIMENTO DE ÁGUA FRIA AO PRÉDIO.

LEGENDA – ÁGUA FRIA – PVC

Af 1 – Hidrômetro_cavalete(abrigo)
Af 2 – Adaptador sold.curto c/bolsa e rosca
Af 3 – Joelho 90 sold. e c/rosca
Af 4 – Curva 45 soldavel
Af 5 – Tubo PVC soldavel marrom
Af 6 – Tubo que sobe
Af 7 – Joelho 90 soldavel
Af 8 – Registro de Gaveta
Af 9 – Tubo PVC marron (piso)
Af10 – Joelho 45 soldavel
Af11 – Te 90 soldavel
Af12 – Curva 90 soldavel
Af13 – Tubo que desce
Af14 – Te de reducao 90 soldavel
Af15 – Luva soldavel
Af16 – Adaptador sold.longo c/Flanges livres
Af17 – Joelho 90 sold. c/bucha latao
Af18 – Registro de Pressao
Af19 – Te 90 de red. sold.c/bucha latao na bolsa central
Af20 – Registro de Gaveta c/ canopla
Af21 – Joelho reducao 90 soldavel
Af22 – Joelho red. 90 sold. c/bucha latao
Af23 – Joelho red. 90 sold. e c/rosca

OBSERVAÇÕES:

01 – DIVERGINDO COTA E ESCALA, PREVALECE A COTA;

02 – CONFERIR MEDIDAS NO LOCAL;

03 – MEDIDAS NO OSSO (SEM REVESTIMENTOS OU ACABAMENTOS);

04 – QUALQUER ALTERAÇÃO NO ESCOPO DO PROJETO, SOMENTE PODERÁ SER EFETUADA COM A AUTORIZAÇÃO DO PROJETISTA;

05 – DIREITOS AUTORAIS RESERVADOS CONFORME LEI VIGENTE;

Representante Legal
Contato: (47) 3702 3700
CLEONES HOSTINS
Secretário Municipal de Saúde
saude@gaspar.sc.gov.br

Autor do Projeto Técnico
Contato: (47) 3331 8352
EDMUNDO DE J. ARAÚJO JR.
Engenheiro Civil - CREA/SC-053.875-8
edmundo@gaspar.sc.gov.br

INTERVENÇÃO: CONSTRUÇÃO

PREFEITURA MUNICIPAL DE GASPAR
SECRETARIA DE PLANEJAMENTO E DESENVOLVIMENTO
PRAÇA GETULIO VARGAS nº 435 – CENTRO – GASPAR – CEP 89110-000

OBRA: UNIDADE BÁSICA DE SAÚDE – POÇO GRANDE
ENDEREÇO: RUA RENATO MANOEL PEROTTI - BAIRRO POÇO GRANDE - GASPAR/SC
PROJETO: HIDRO-SANITÁRIO
ESCALA: INDICADA
PRANCHA: HID 02/06
CONTEÚDO: - DETALHES DAS TUBULAÇÕES (ENTRADA) ÁGUA FRIA (AF)
- QUADRO DE LEGENDA
ARQUIVO:
Nº DE PRANCHAS: 06
DATA: AGOSTO/2015