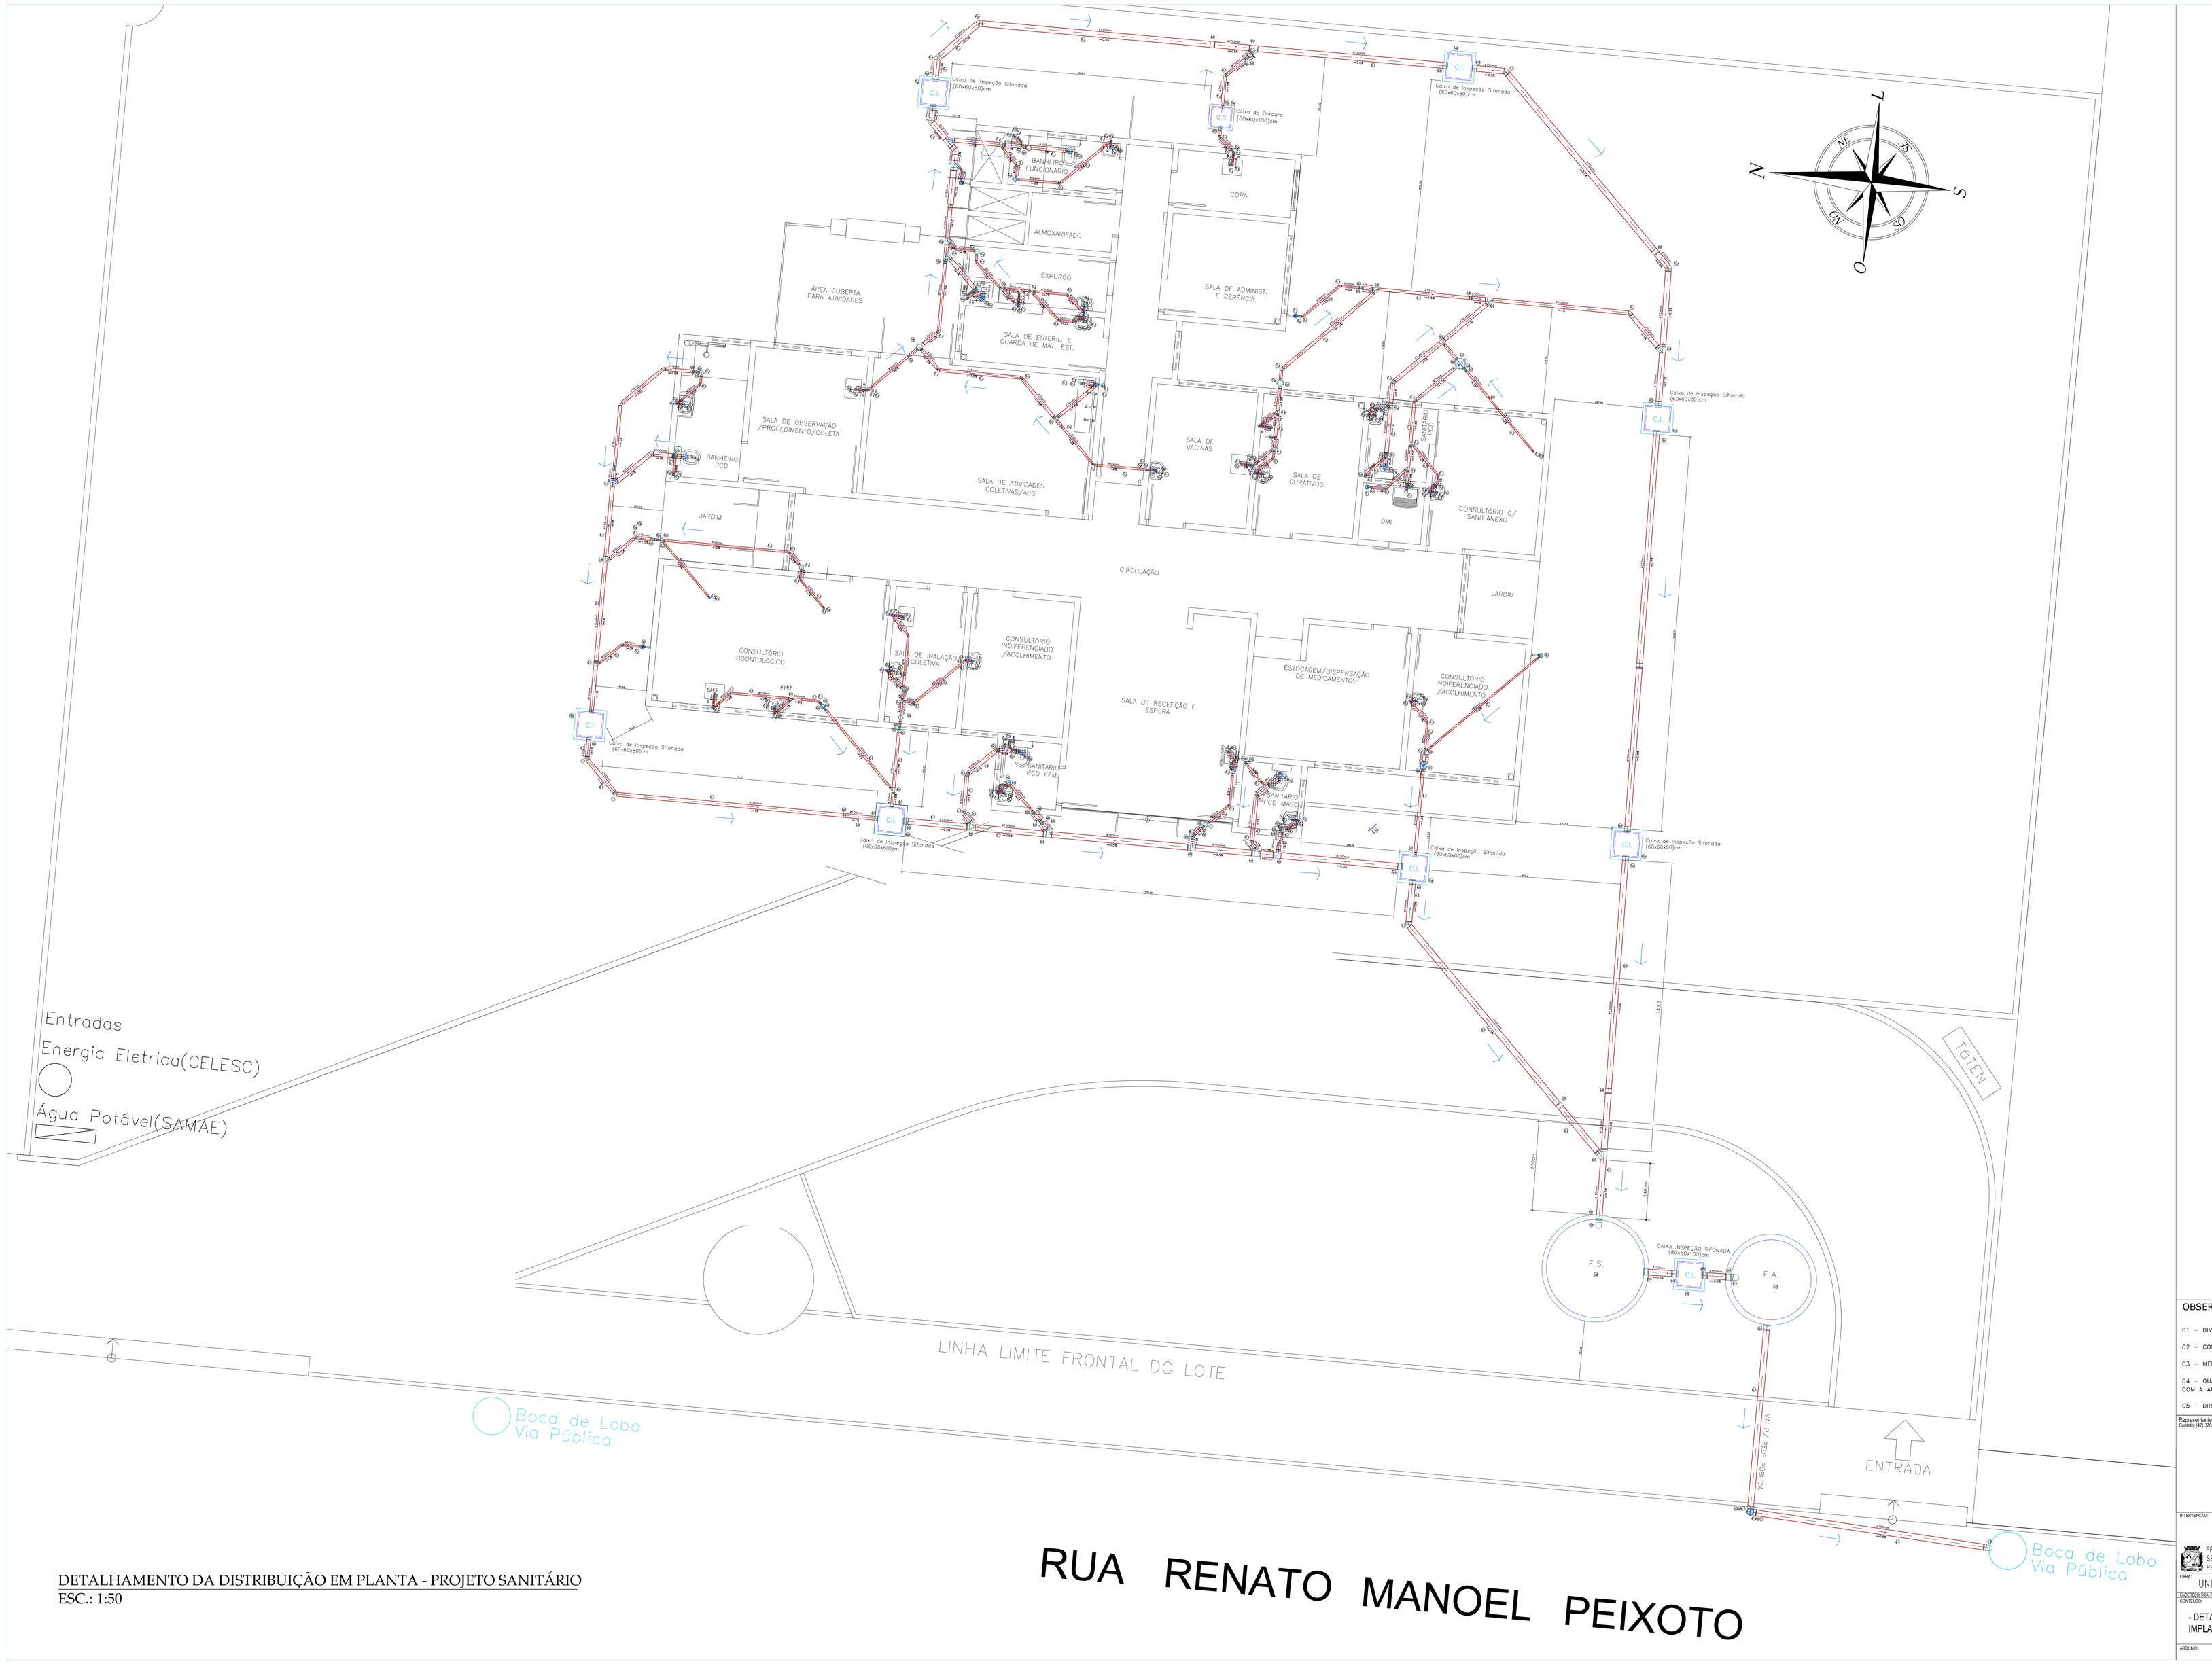



DETALHAMENTO DA DISTRIBUIÇÃO EM PLANTA - PROJETO SANITÁRIO
ESC.: 1:50

**NOTA 01:**

TODOS OS MATERIAIS APLICADOS NESSA OBRA ORIUNDO DESTE PROJETO SANITÁRIO DEVERÃO RESPEITAR TODAS AS NORMAS E ESPECIFICAÇÕES TÉCNICAS VIGENTES NA ÁREA DE INSTALAÇÕES DE ESGOTO PREDIAL.

**NOTA 02:**

QUANTO AOS SERVIÇOS DEVERÃO SER RELIZADOS DENTRO DO PADRÃO EXIGIDO PELA LEGISLAÇÃO DA FORNECEDORA DE ÁGUA E ESGOTO LOCAL SAMAE – SERVIÇOS E ACABAMENTOS PREZANDO A CORRETA INSTALAÇÃO PARA O BOM FUNCIONAMENTO DO SISTEMA DE COLETA E TRATAMENTO.

**OBSERVAÇÕES:**

01 – DIVERGINDO COTA E ESCALA, PREVALECE A COTA;

02 – CONFERIR MEDIDAS NO LOCAL;

03 – MEDIDAS NO OSSO (SEM REVESTIMENTOS OU ACABAMENTOS);

04 – QUALQUER ALTERAÇÃO NO ESCOPO DO PROJETO, SOMENTE PODERÁ SER EFETUADA COM A AUTORIZAÇÃO DO PROJETISTA;

05 – DIREITOS AUTORAIS RESERVADOS CONFORME LEI VIGENTE;

| Representante Legal | Autor do Projeto Técnico |
|---|---|
| Contato: (47) 3702-3700 | Contato: (47) 3331 8302 |
| CLEONES HOSTINS<br>Secretaria Municipal de Saúde<br>saude@gaspar.sc.gov.br | EDMUNDO DE J. ARAÚJO JR.<br>Engenheiro Civil - CREA/SC: 053.875-8<br>edmundo@gaspar.sc.gov.br |

INTERVENÇÃO: CONSTRUÇÃO

PREFEITURA MUNICIPAL DE GASPAR
SECRETARIA DE PLANEJAMENTO E DESENVOLVIMENTO
PRAÇA GETULIO VARGAS nº 435 – CENTRO – GASPAR – CEP: 89110-000

OBRA: UNIDADE BÁSICA DE SAÚDE – POÇO GRANDE
ENDEREÇO: RUA RENATO MANOEL PEIXOTO – BAIRRO POÇO GRANDE - GASPAR/SC

PROJETO: HIDRO-SANITÁRIO
ESCALA: INDICADA

CONTEÚDO:
- DETALHES DAS INSTALAÇÕES SANITÁRIAS(ESGOTO)
IMPLANTAÇÃO GLOBAL

PRANCHA: ESG 01/04

ARQUIVO: | Nº DE PRANCHAS: 04 | DATA: AGOSTO/2015