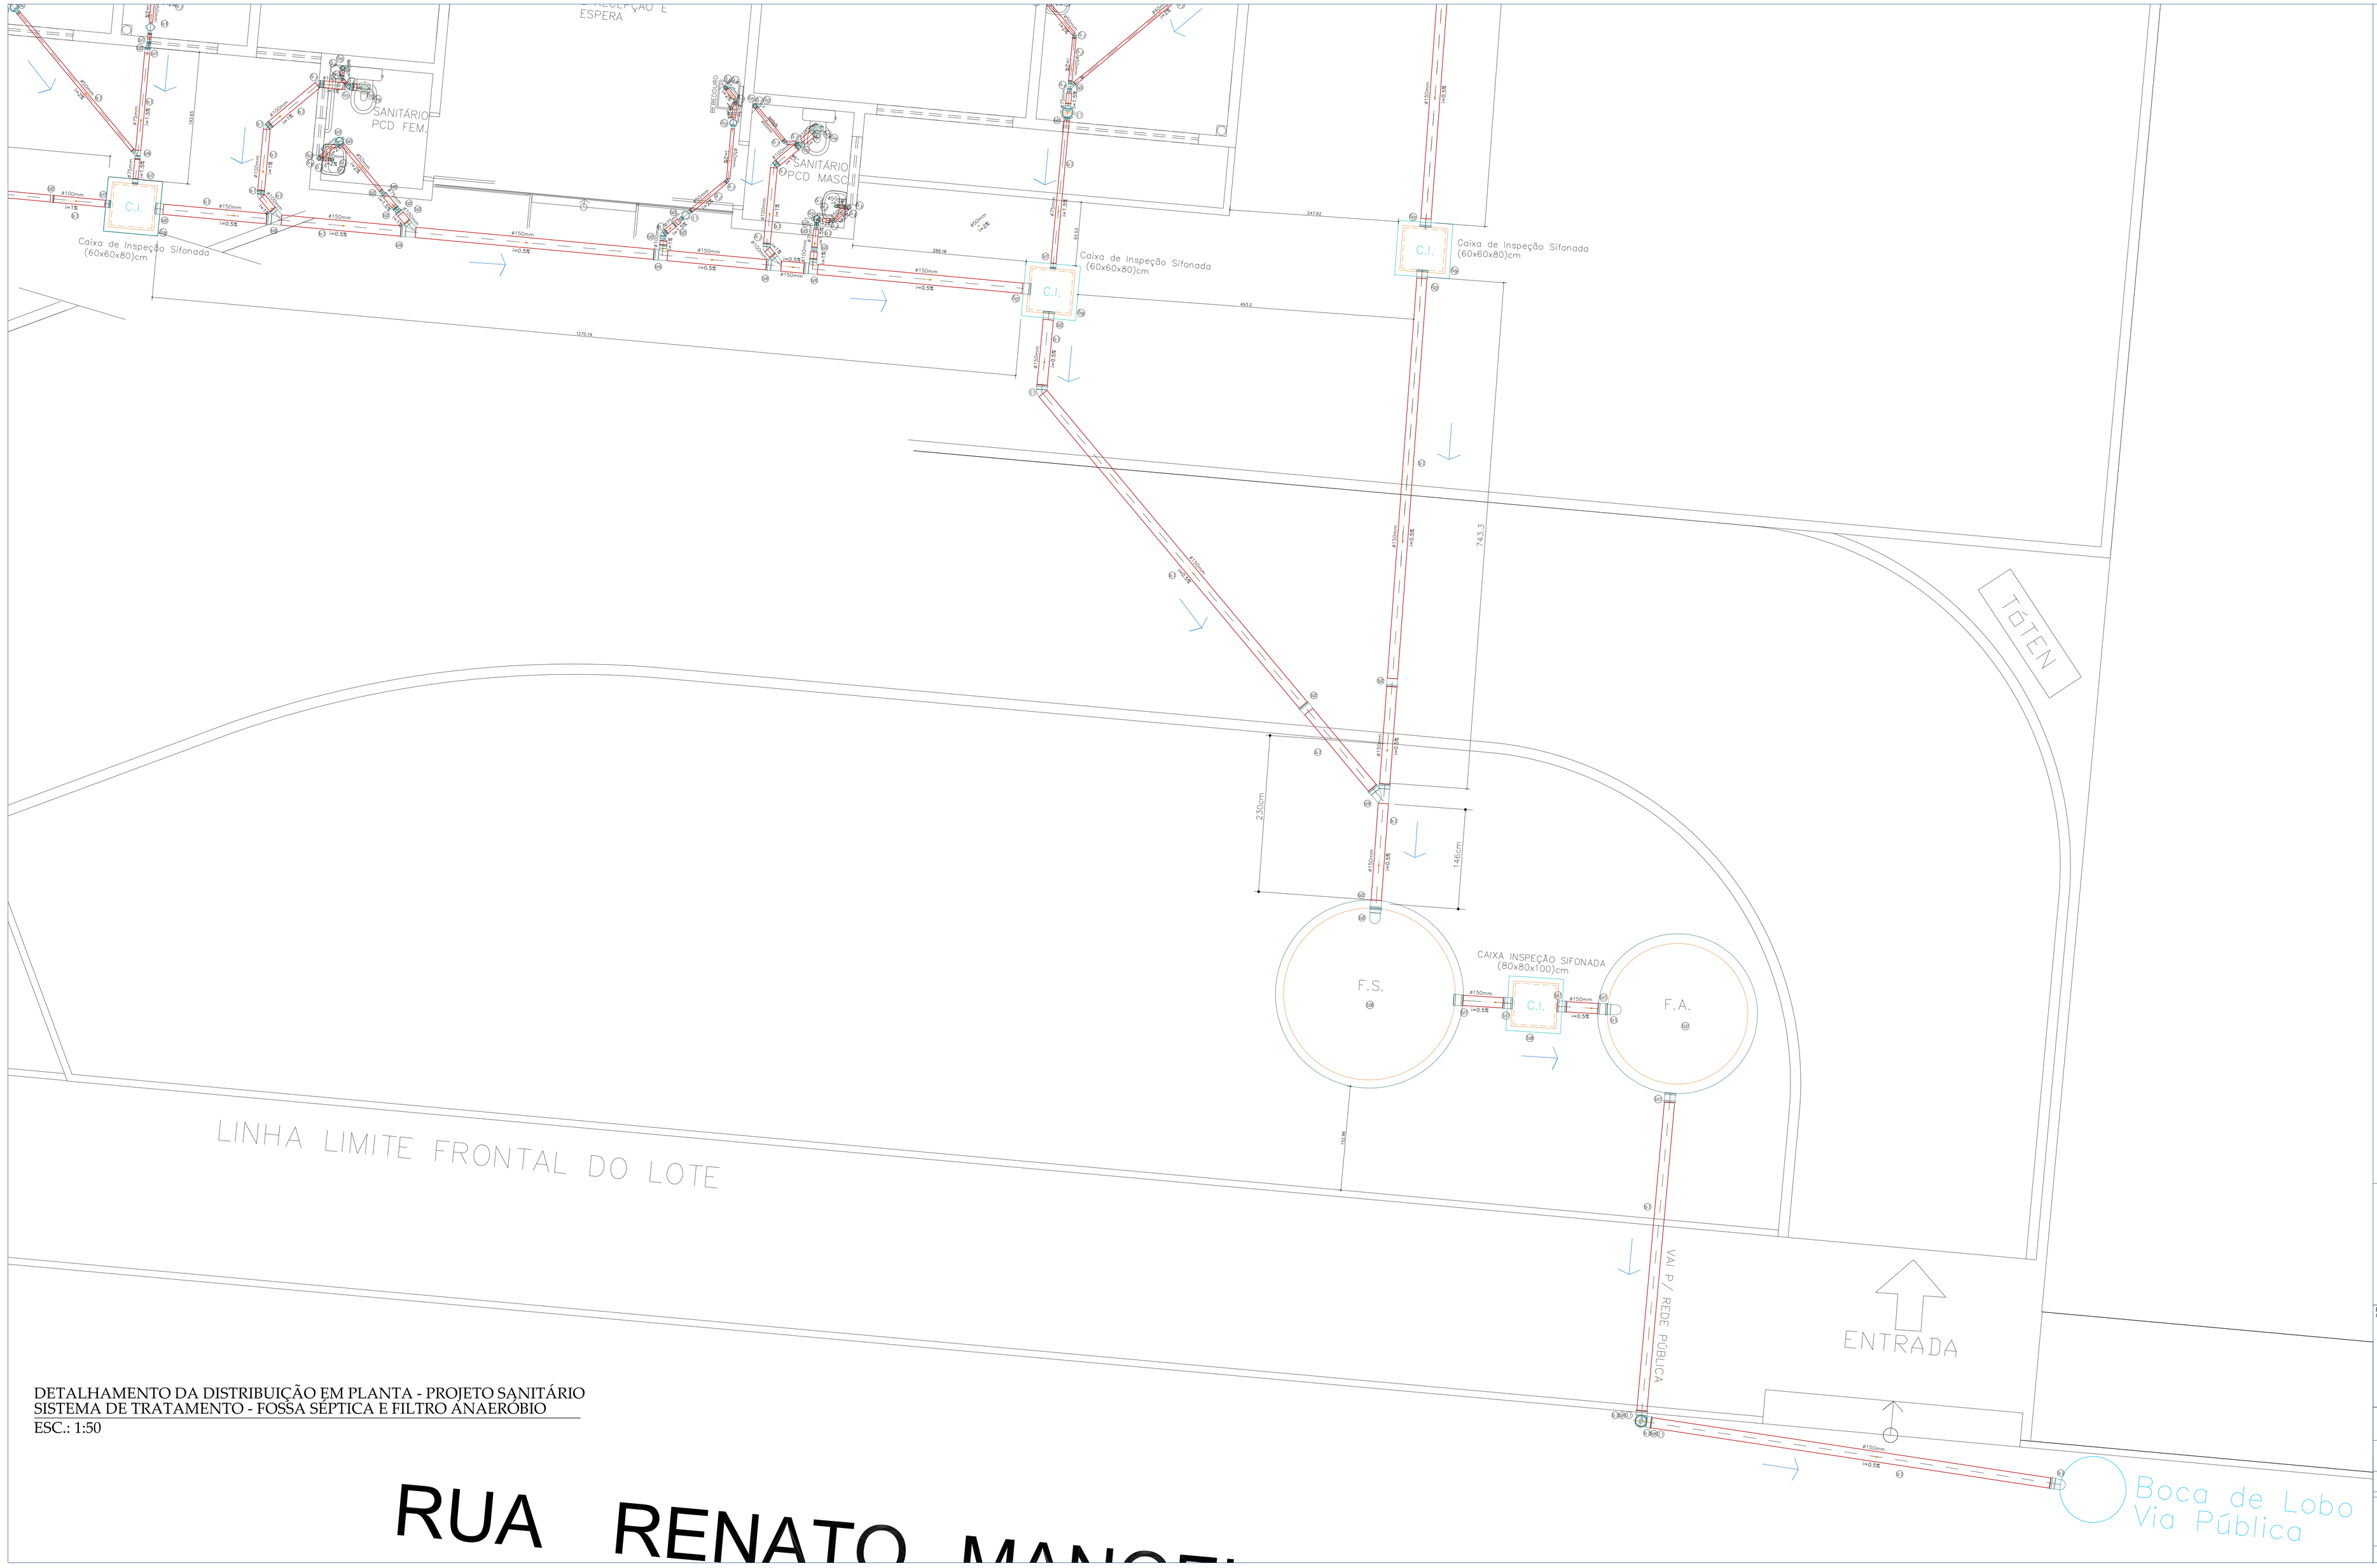


DETALHAMENTO DA DISTRIBUIÇÃO EM PLANTA - PROJETO SANITÁRIO
SISTEMA DE TRATAMENTO - FOSSA SÉPTICA E FILTRO ANAERÓBIO
ESC.: 1:50

NOTA 01:

TODOS OS MATERIAIS APLICADOS NESSA OBRA ORIUNDO DESTE PROJETO SANITÁRIO DEVERÃO RESPEITAR TODAS AS NORMAS E ESPECIFICAÇÕES TÉCNICAS VIGENTES NA ÁREA DE INSTALAÇÕES DE ESGOTO PREDIAL.

NOTA 02:

QUANTO AOS SERVIÇOS DEVERÃO SER RELIZADOS DENTRO DO PADRÃO EXIGIDO PELA LEGISLAÇÃO DA FORNECEDORA DE ÁGUA E ESGOTO LOCAL SAMAE – SERVIÇOS E ACABAMENTOS PREZANDO A CORRETA INSTALAÇÃO PARA O BOM FUNCIONAMENTO DO SISTEMA DE COLETA E TRATAMENTO.

OBSERVAÇÕES:

01 – DIVERGINDO COTA E ESCALA, PREVALECE A COTA;

02 – CONFERIR MEDIDAS NO LOCAL;

03 – MEDIDAS NO OSSO (SEM REVESTIMENTOS OU ACABAMENTOS);

04 – QUALQUER ALTERAÇÃO NO ESCOPO DO PROJETO, SOMENTE PODERÁ SER EFETUADA COM A AUTORIZAÇÃO DO PROJETISTA;

05 – DIREITOS AUTORAIS RESERVADOS CONFORME LEI VIGENTE;

Representante Legal	Autor do Projeto Técnico
Contato: (47) 3703 3700	Contato: (47) 3331 6052
CLEONES HOSTINS Secretário Municipal de Saúde saude@gaspar.sc.gov.br	EDMUNDO DE J. ARAÚJO JR. Engenheiro Civil - CREA/SC: 053.875-8 edmundo@gaspar.sc.gov.br

INTERVENÇÃO: CONSTRUÇÃO

PREFEITURA MUNICIPAL DE GASPAR
SECRETARIA DE PLANEJAMENTO E DESENVOLVIMENTO
PRAÇA GETULIO VARGAS nº 435 – CENTRO – GASPAR – CEP 89110-000

OBRA: UNIDADE BÁSICA DE SAÚDE – POÇO GRANDE
PROJETO: HIDRO-SANITÁRIO
ESCALA: INDICADA
ENDEREÇO: RUA RENATO MANGE, PEDROTI - BAIRRO POÇO GRANDE - GASPAR/SC
CONTEÚDO: - DETALHES DAS INSTALAÇÕES SANITÁRIAS(ESGOTO) FOSSA SÉPTICA E FILTRO ANAERÓBIO
PRANCHA: ESG 03/04
ARQUIVO:
Nº DE PRANCHAS: 04
DATA: AGOSTO/2015